




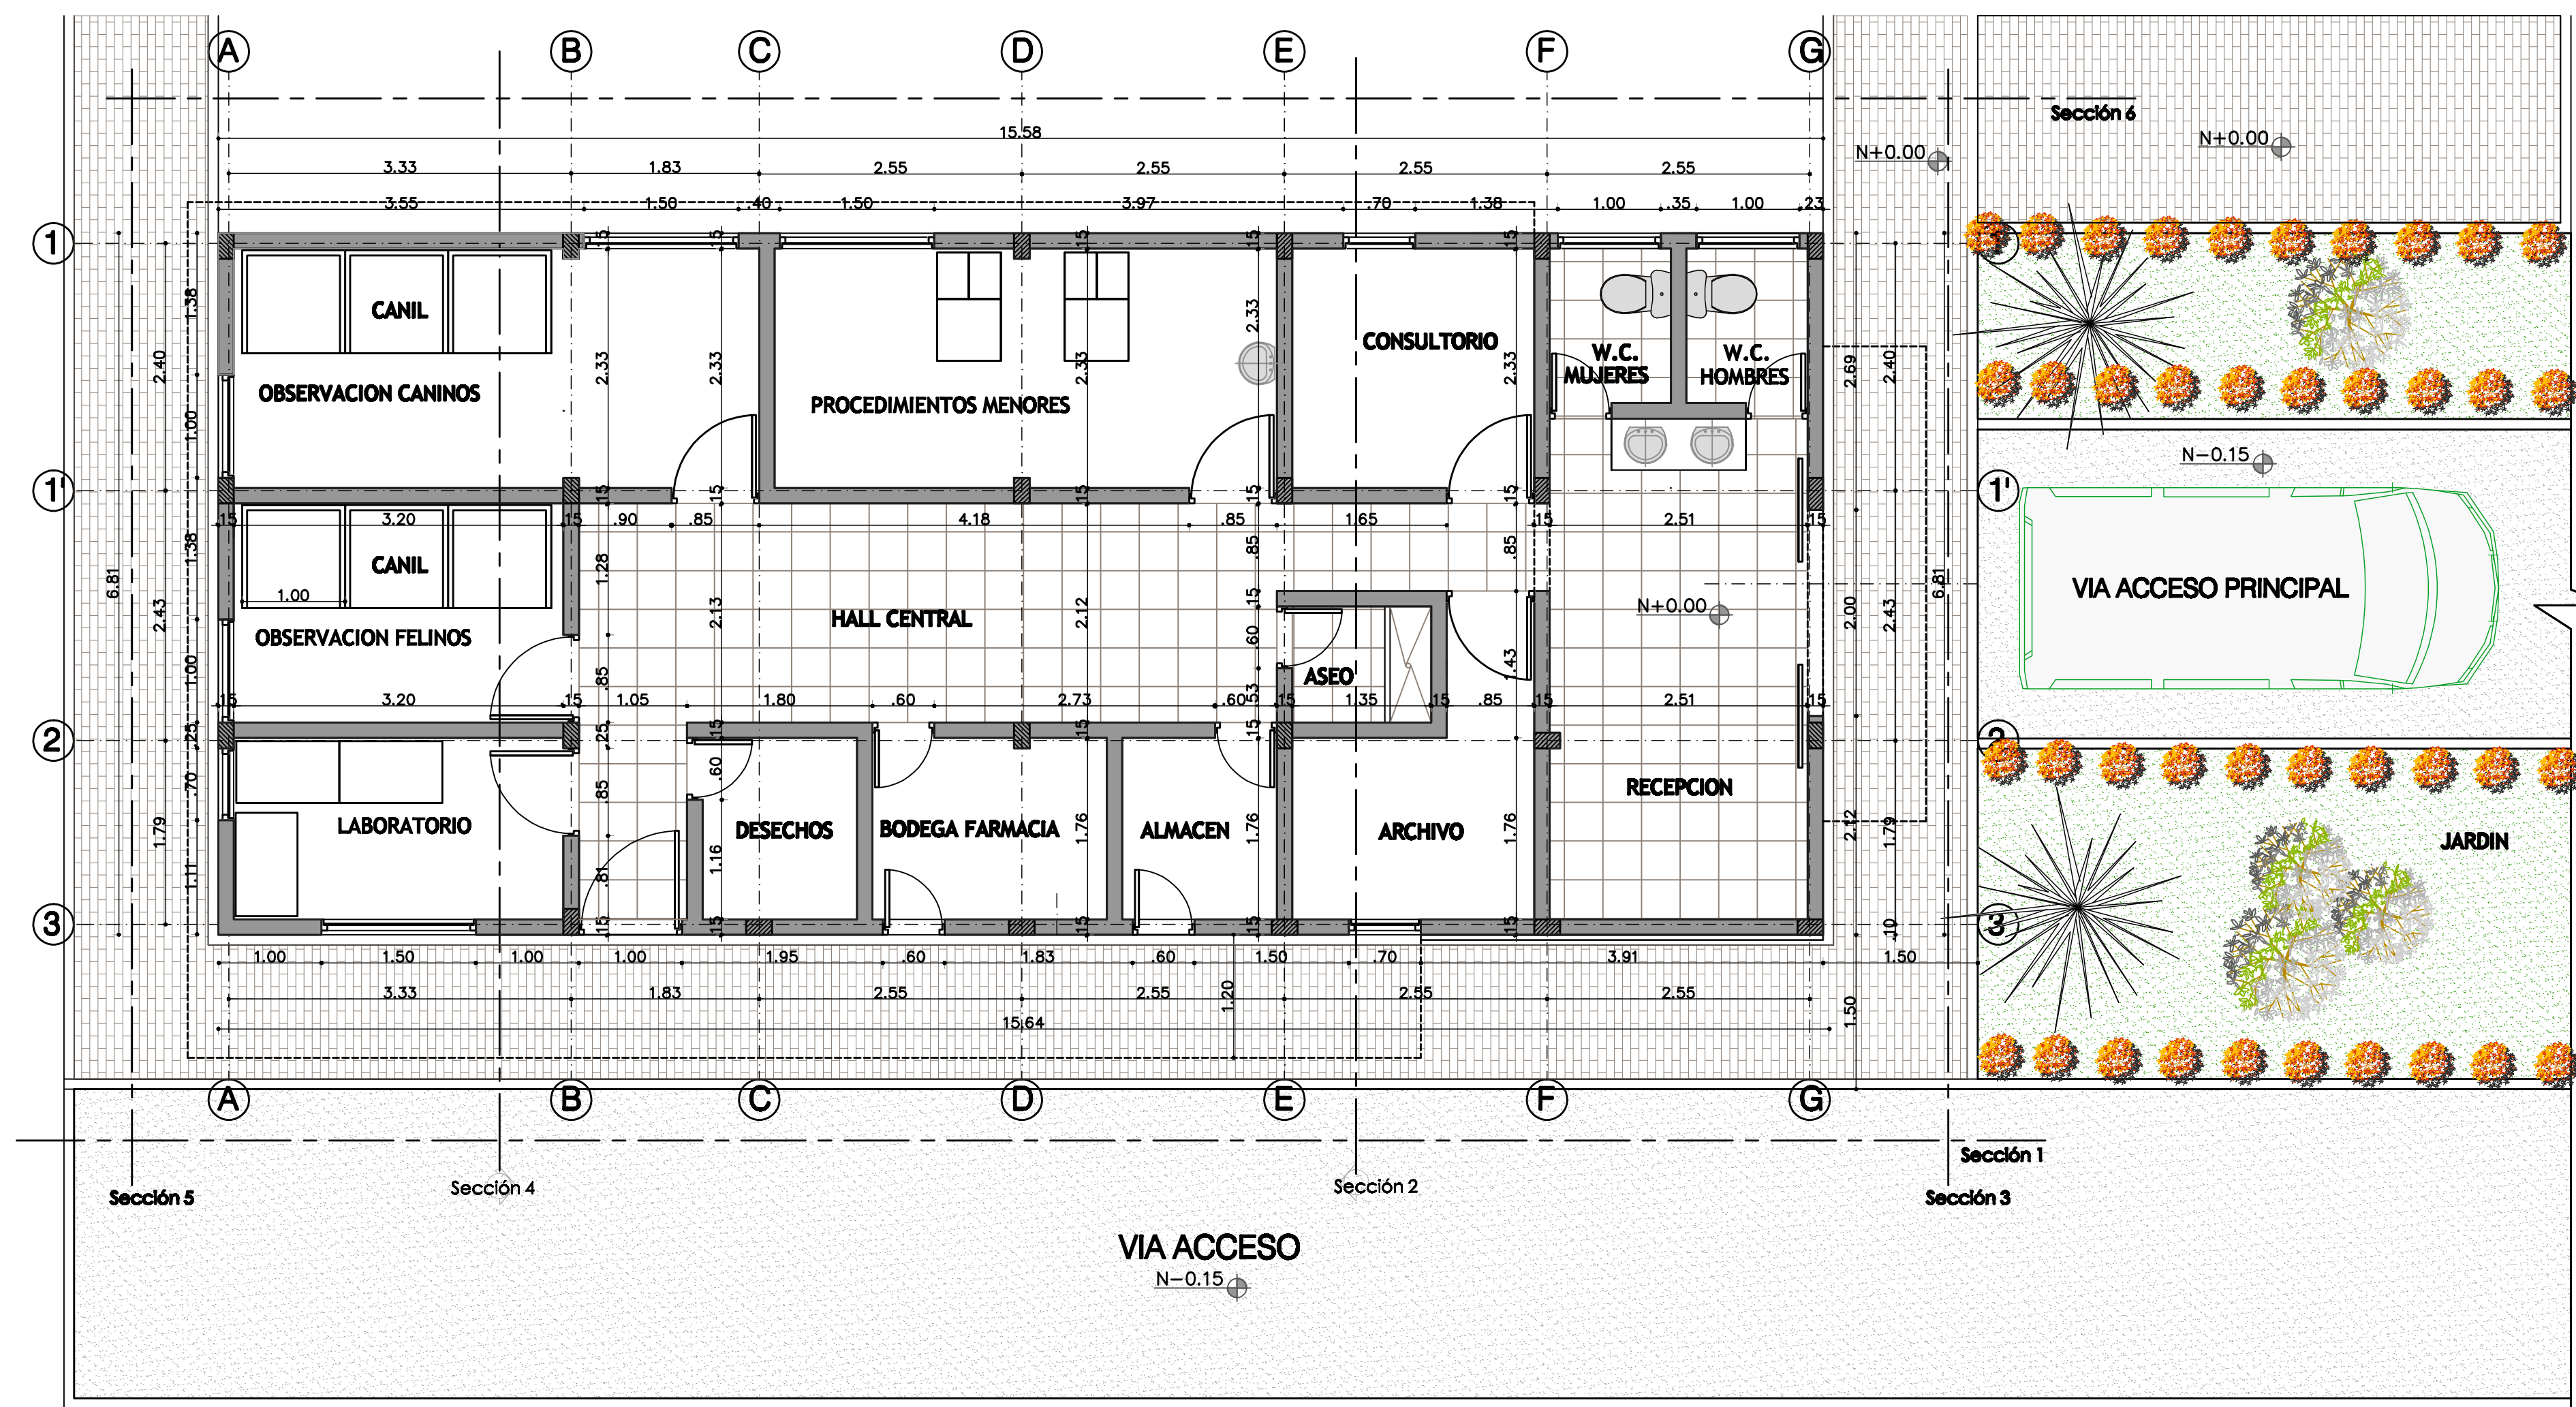


PLANTA DE ARQUITECTONICA
C.A.M. CASA ATENCION A MASCOTAS

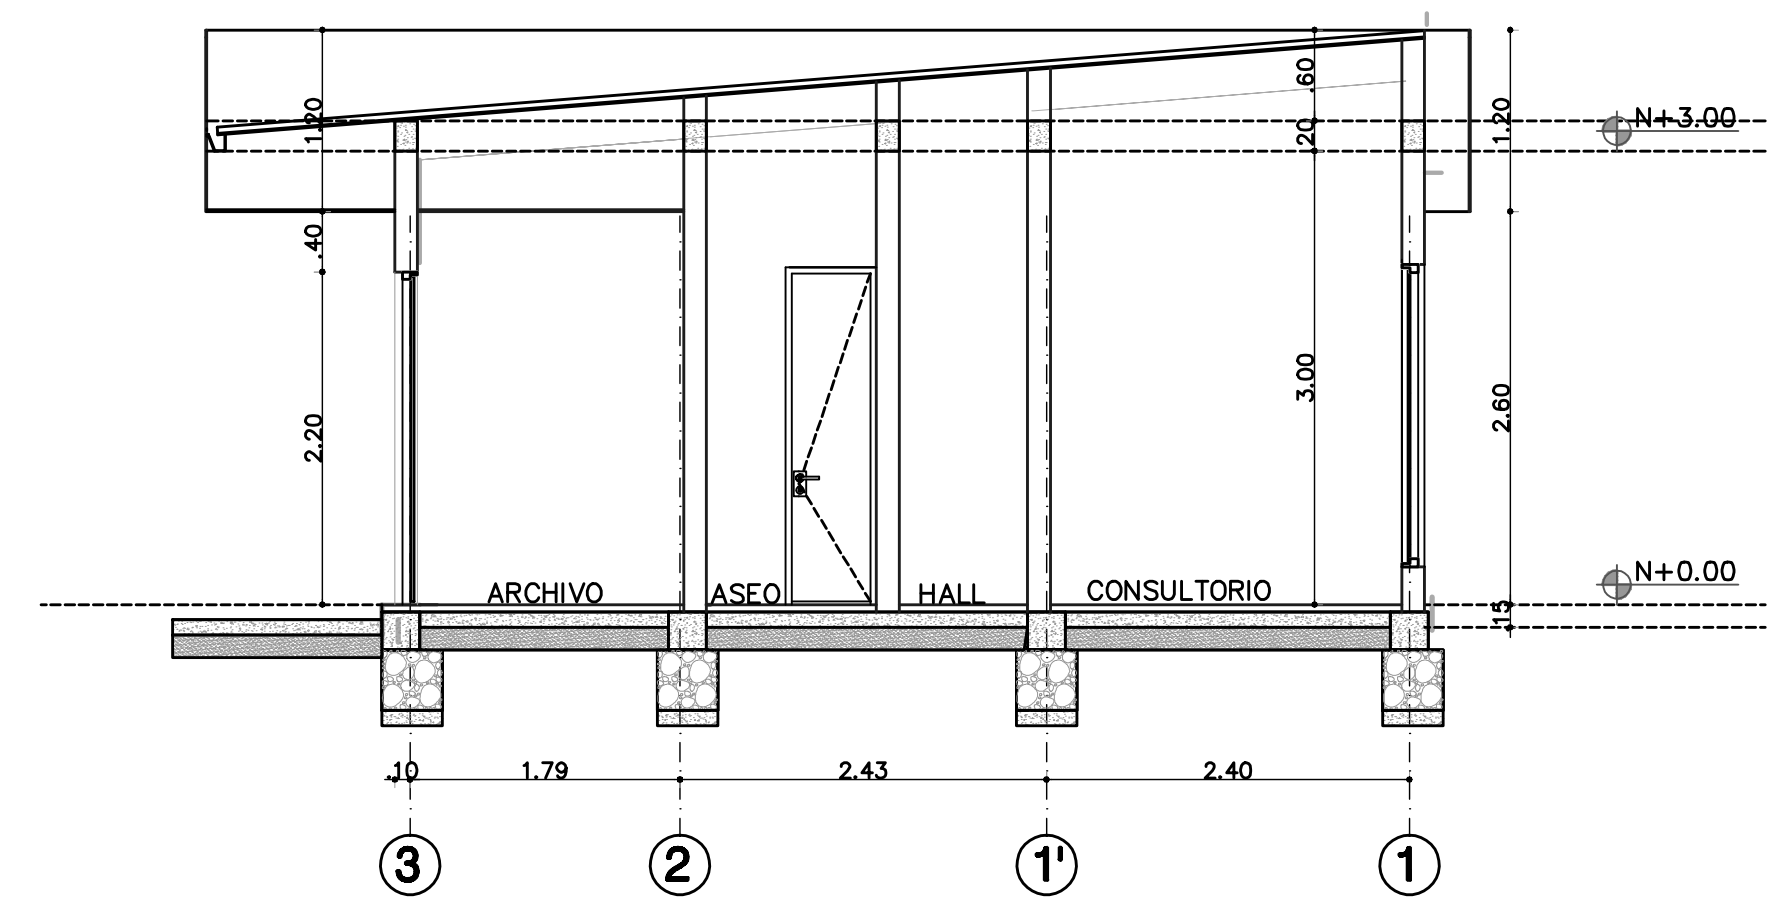


SECCION 2 TRANSVERSAL
CASA ATENCION A MASCOTAS

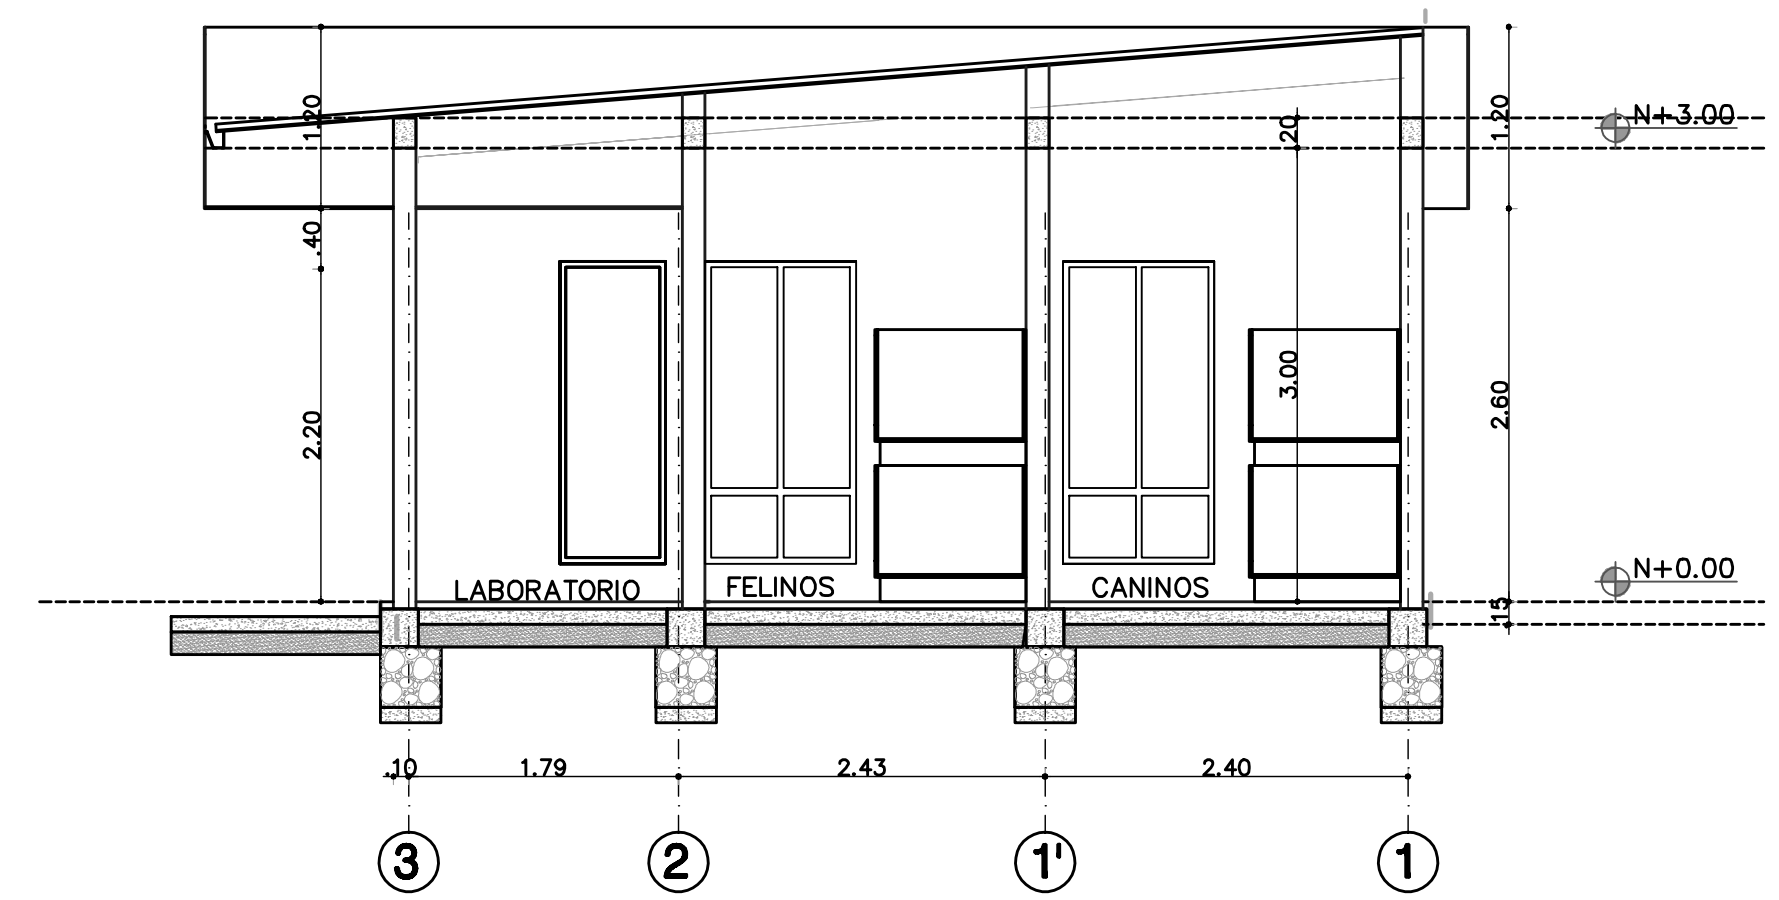


SECCION 4 TRANSVERSAL
C.A.M. CASA ATENCION A MASCOTAS

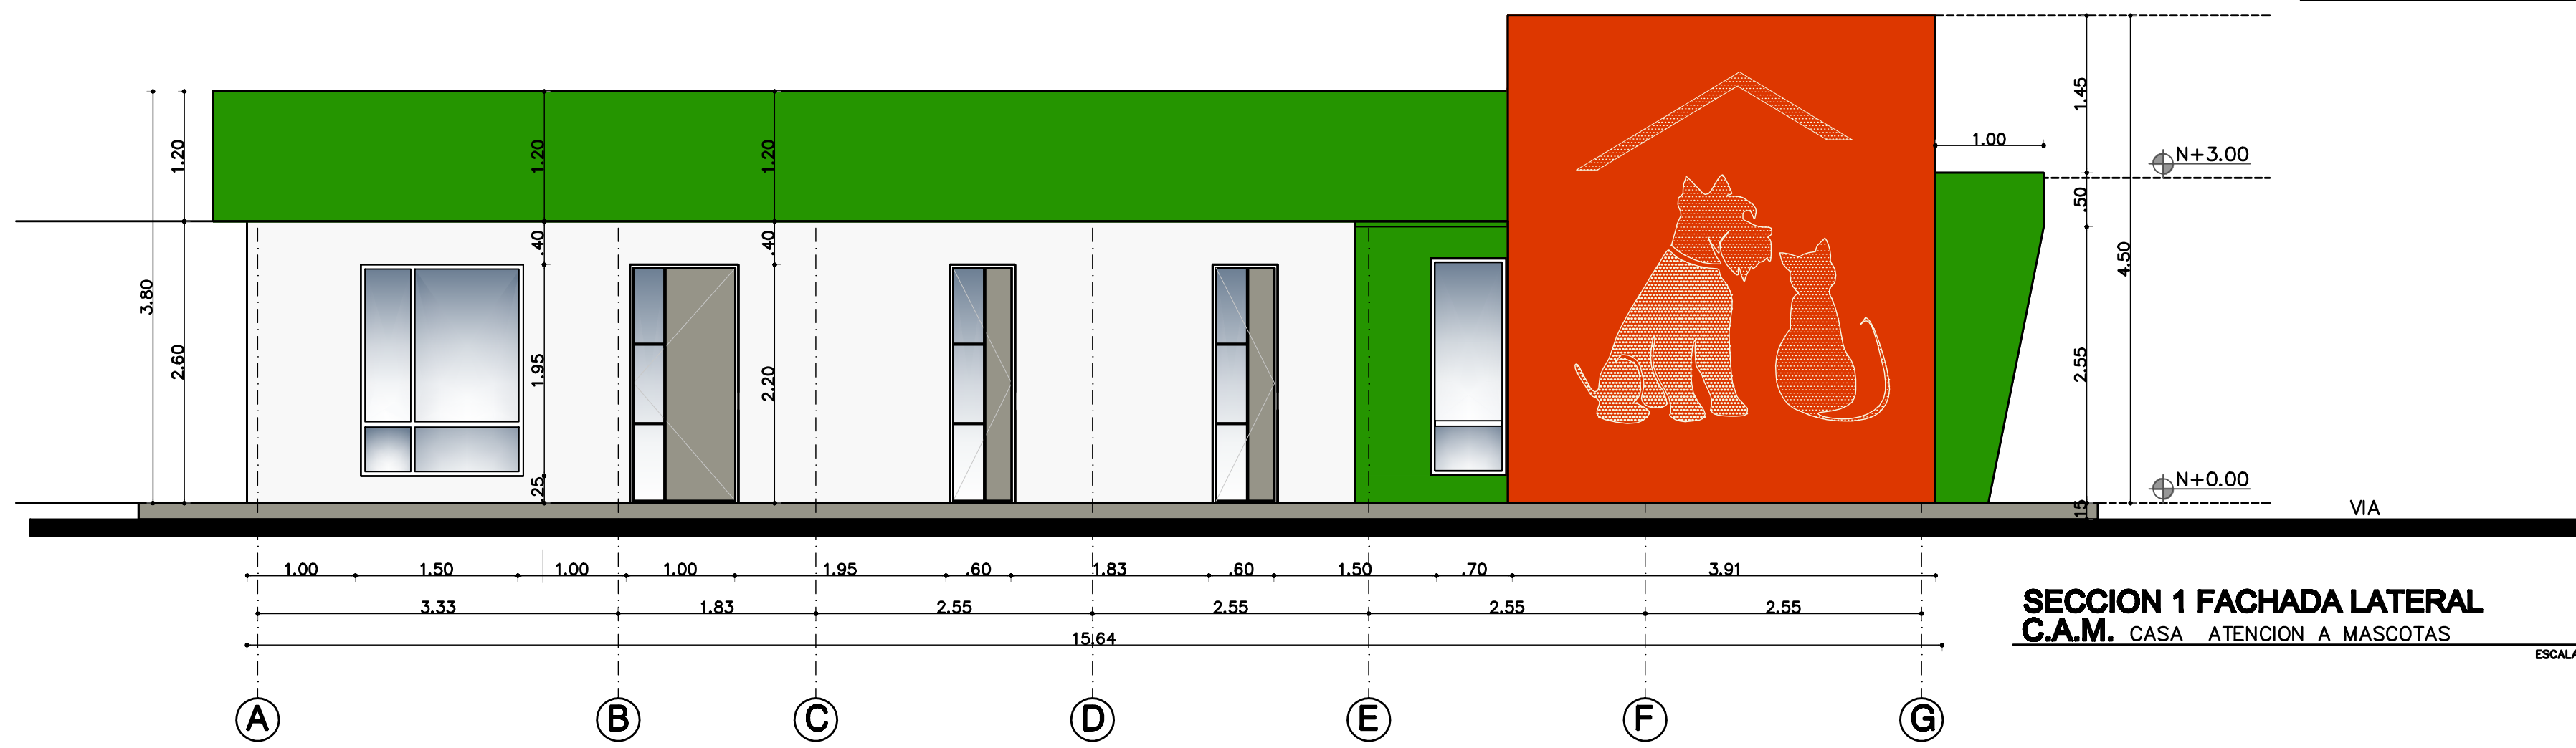


SECCION 1 FACHADA LATERAL
C.A.M. CASA ATENCION A MASCOTAS

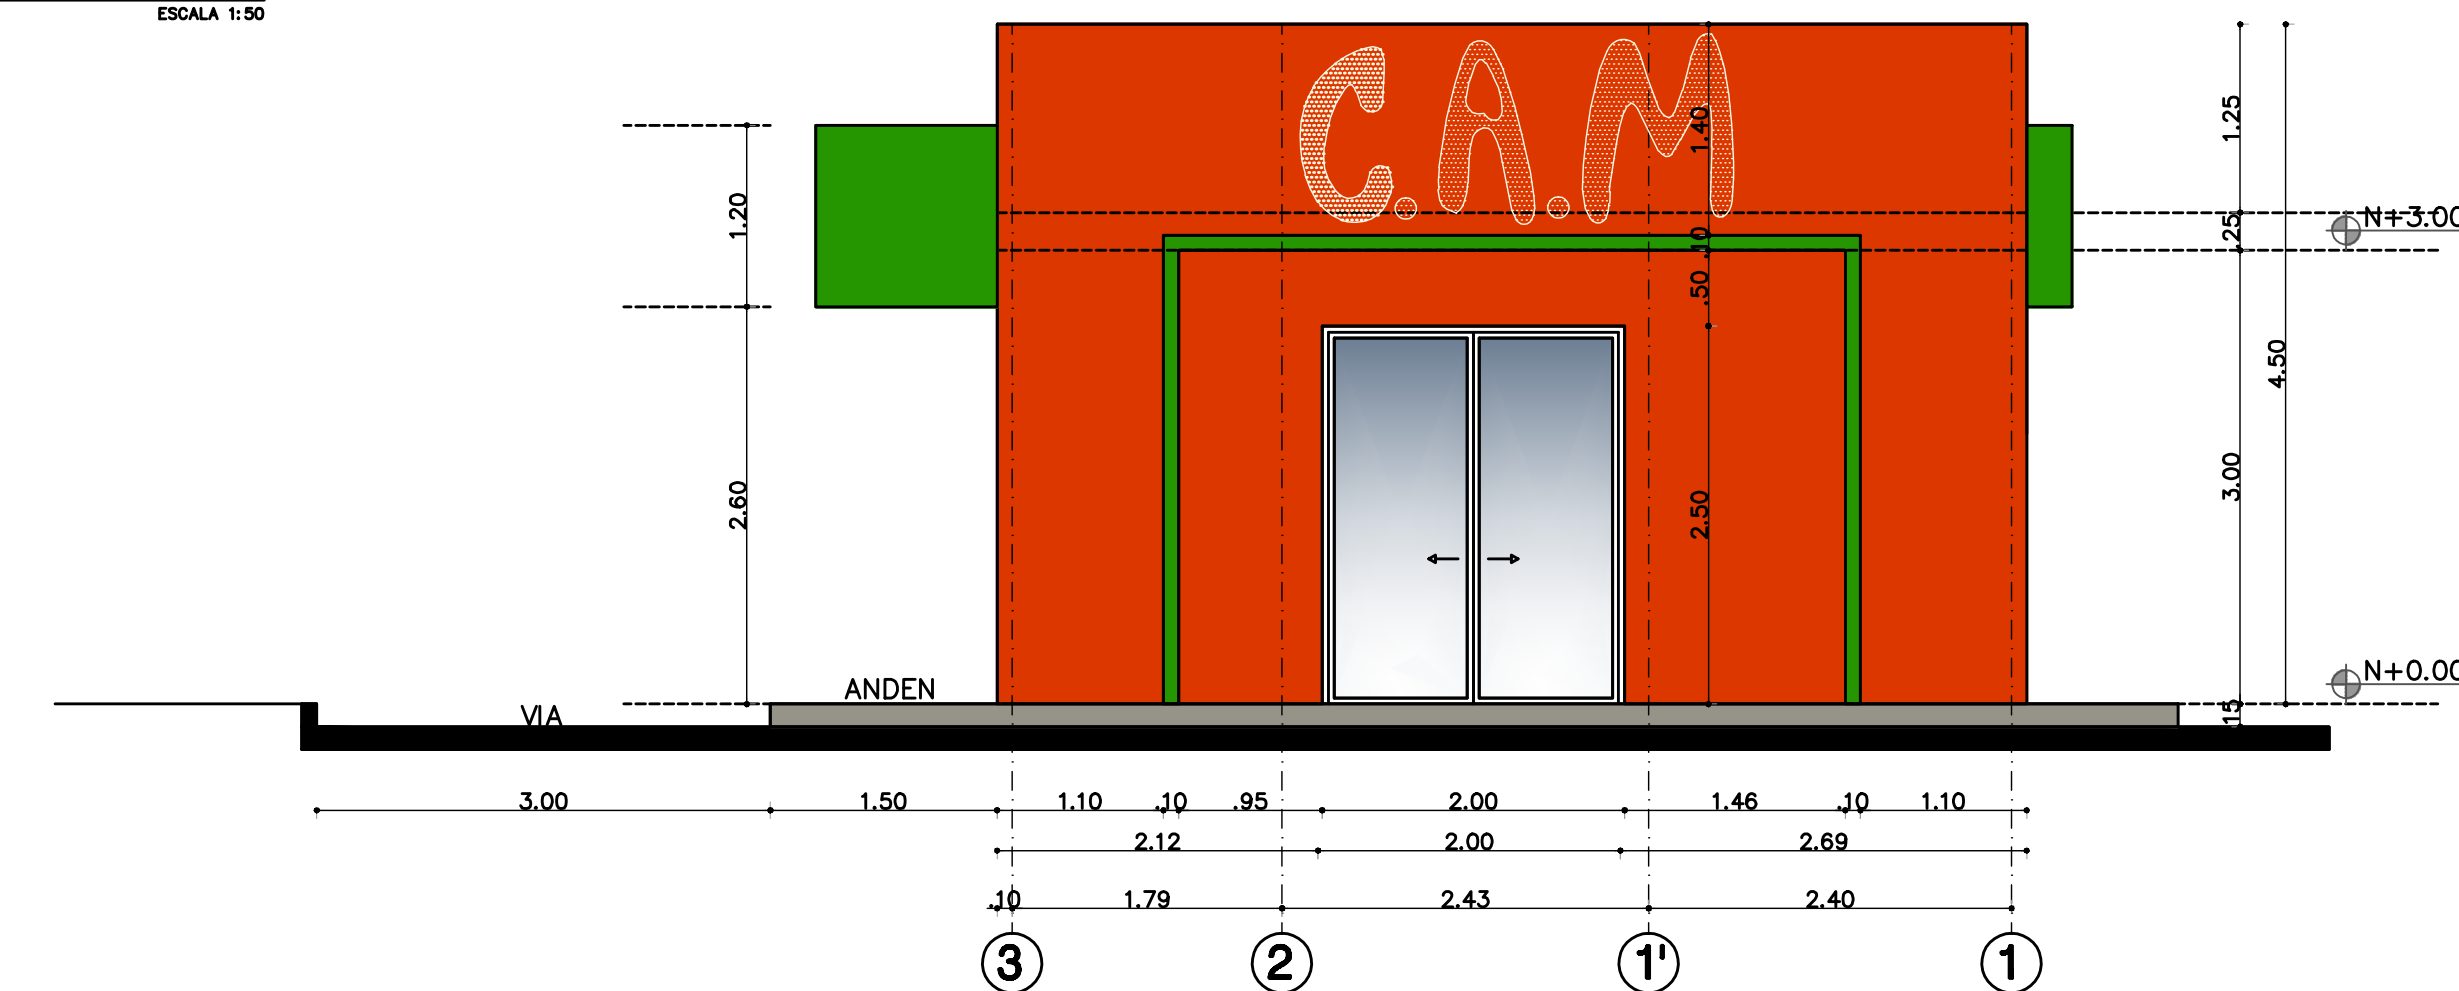

SECCION 3 FACHADA PRINCIPAL
C.A.M. CASA ATENCION A MASCOTAS

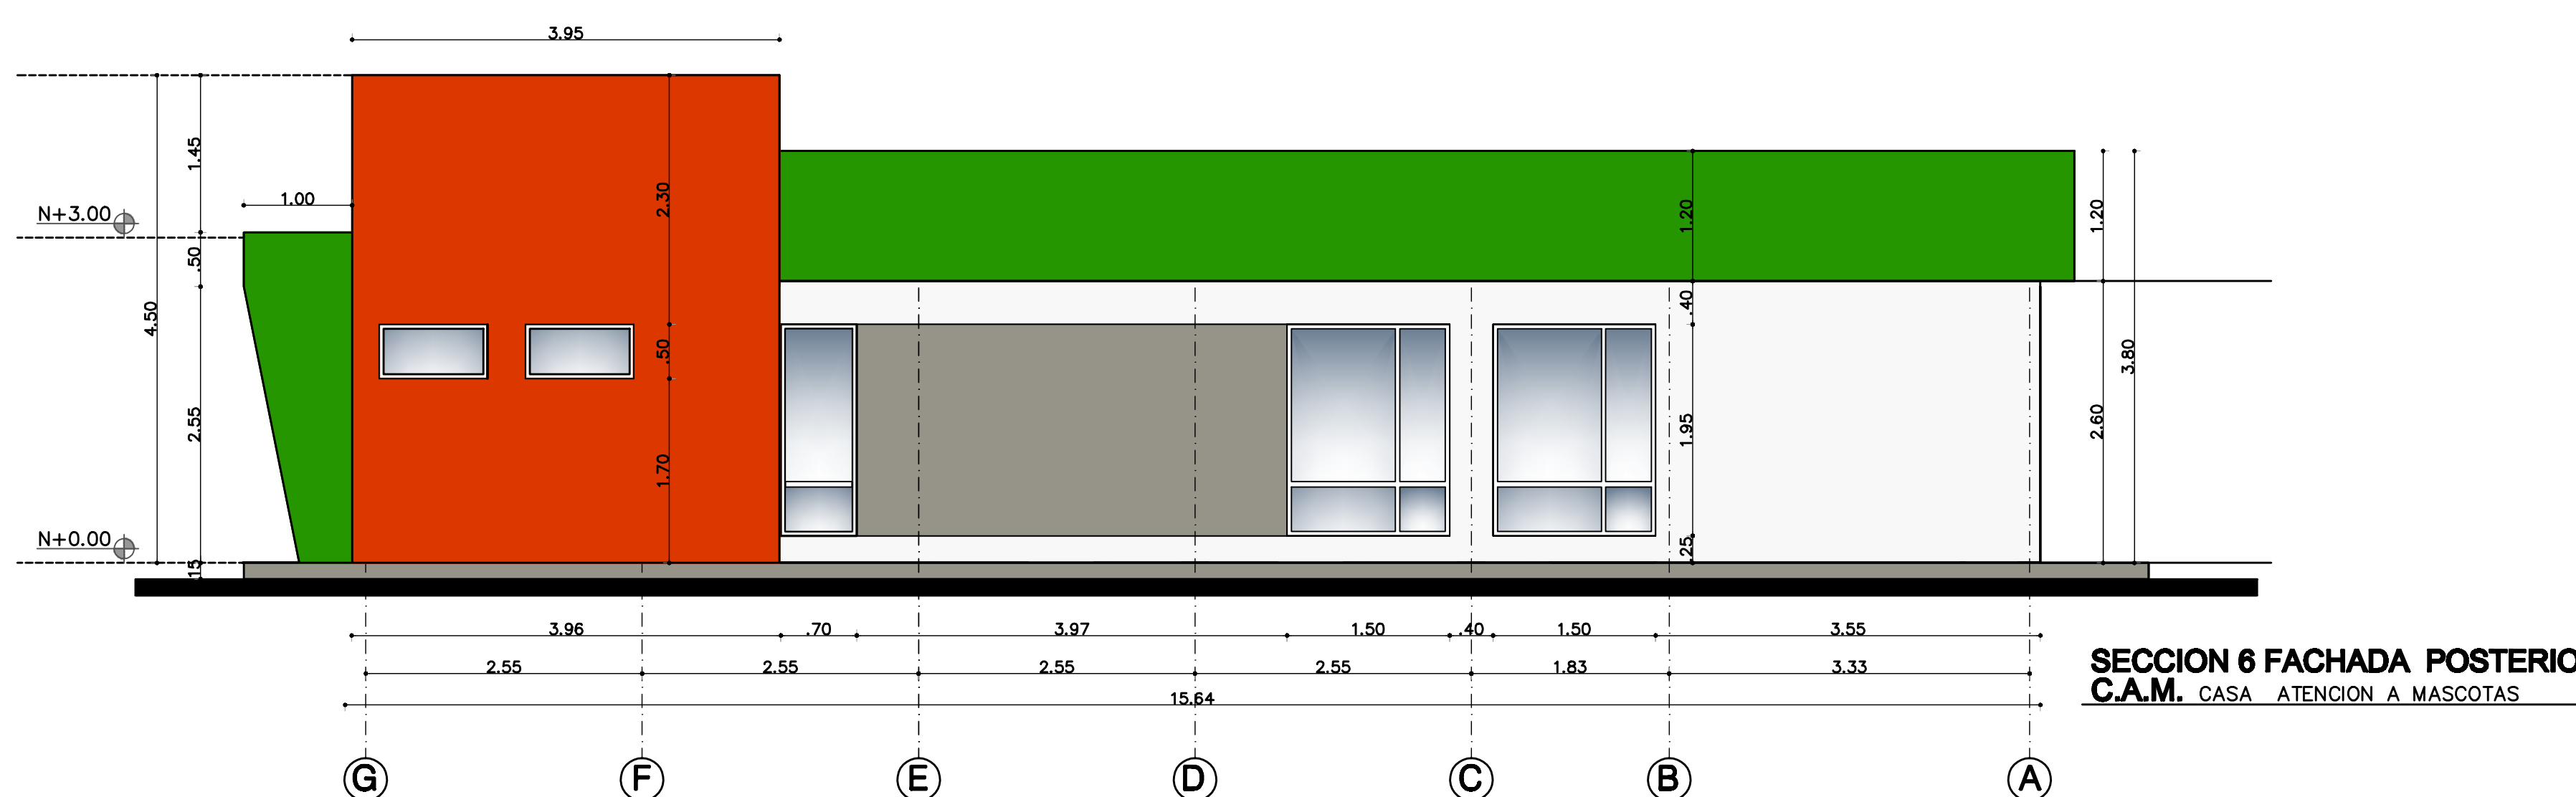

SECCION 6 FACHADA POSTERIOR
C.A.M. CASA ATENCION A MASCOTAS

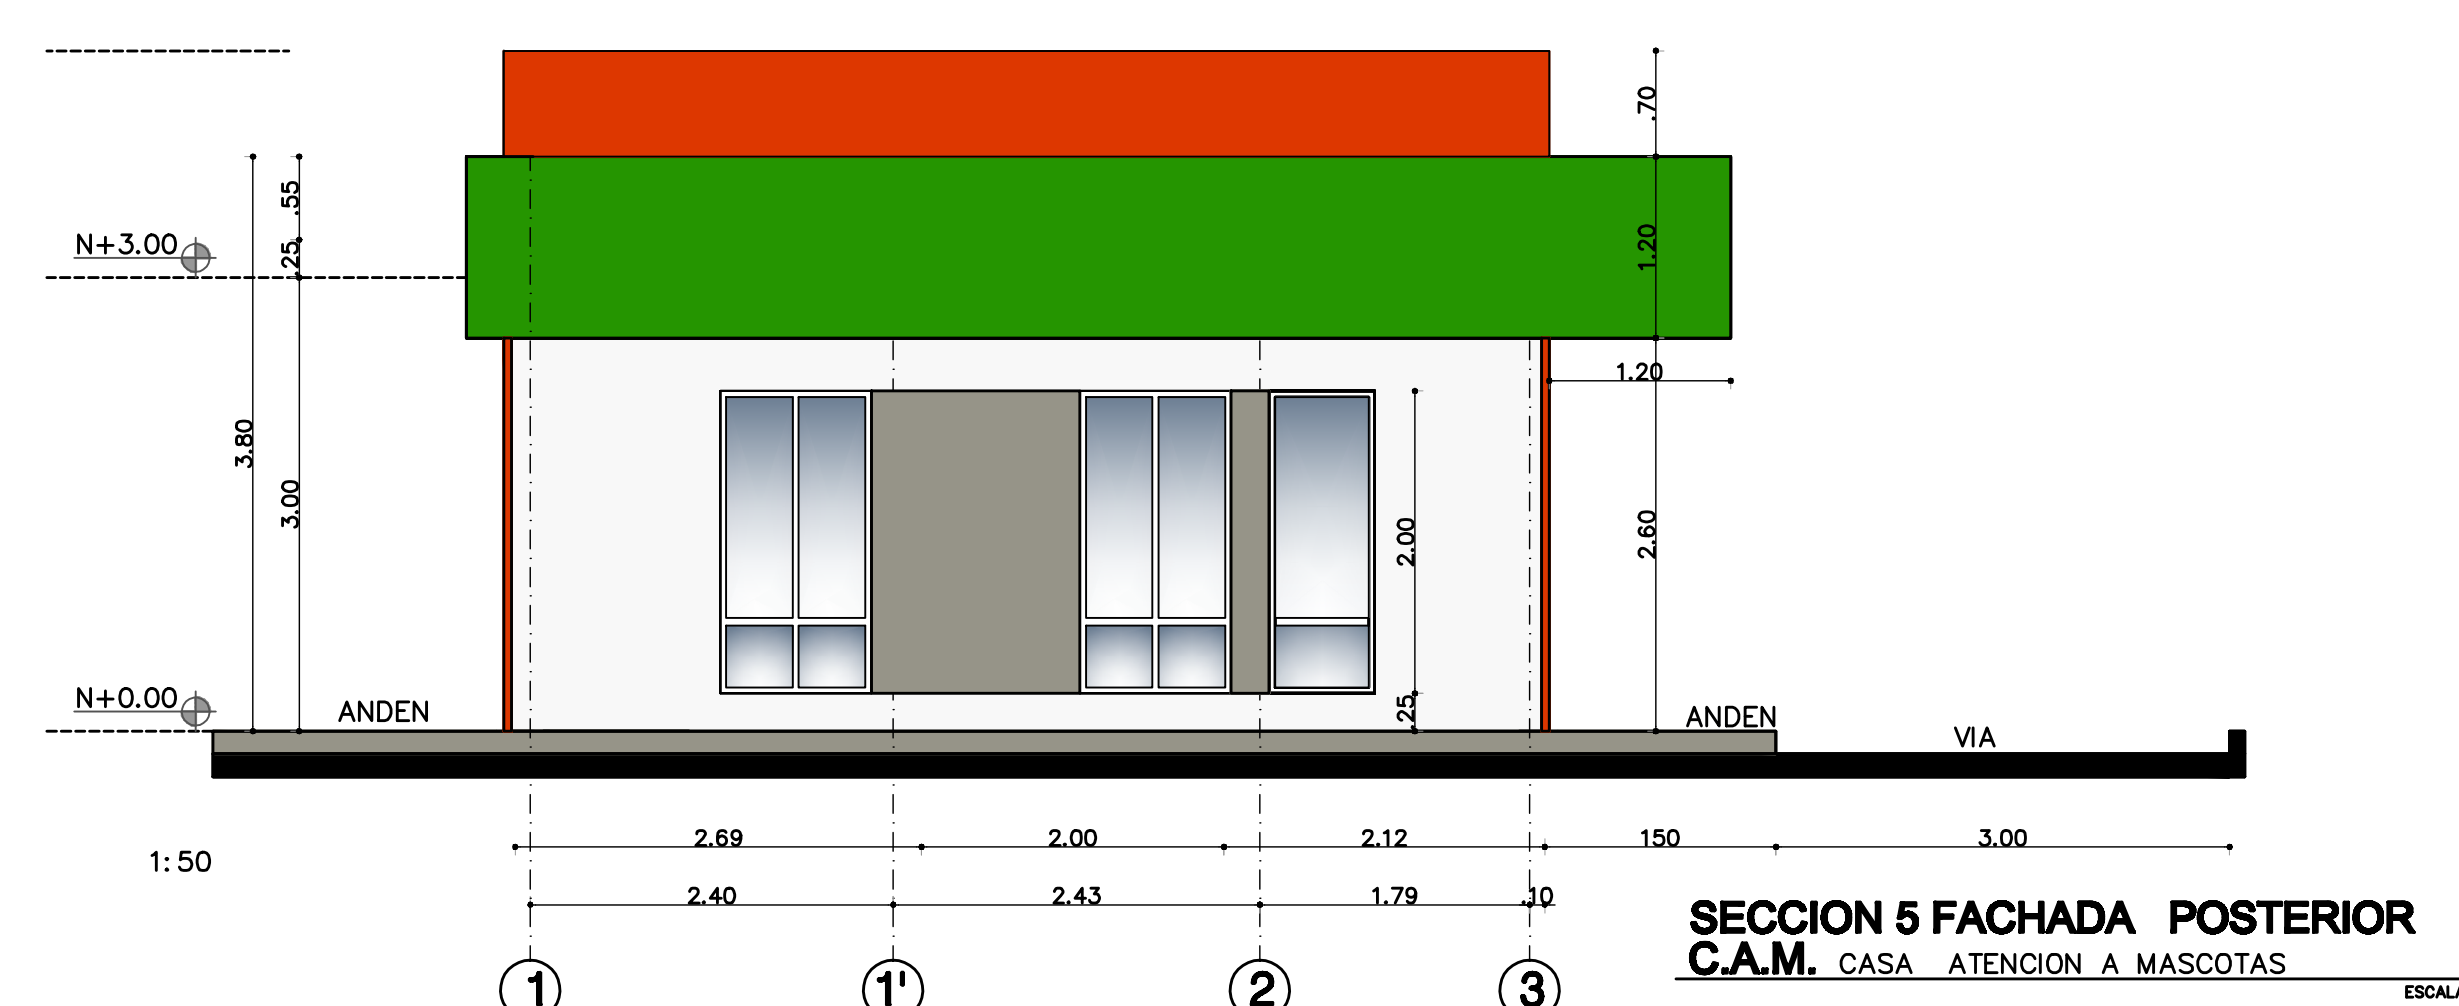

SECCION 5 FACHADA POSTERIOR
C.A.M. CASA ATENCION A MASCOTAS