


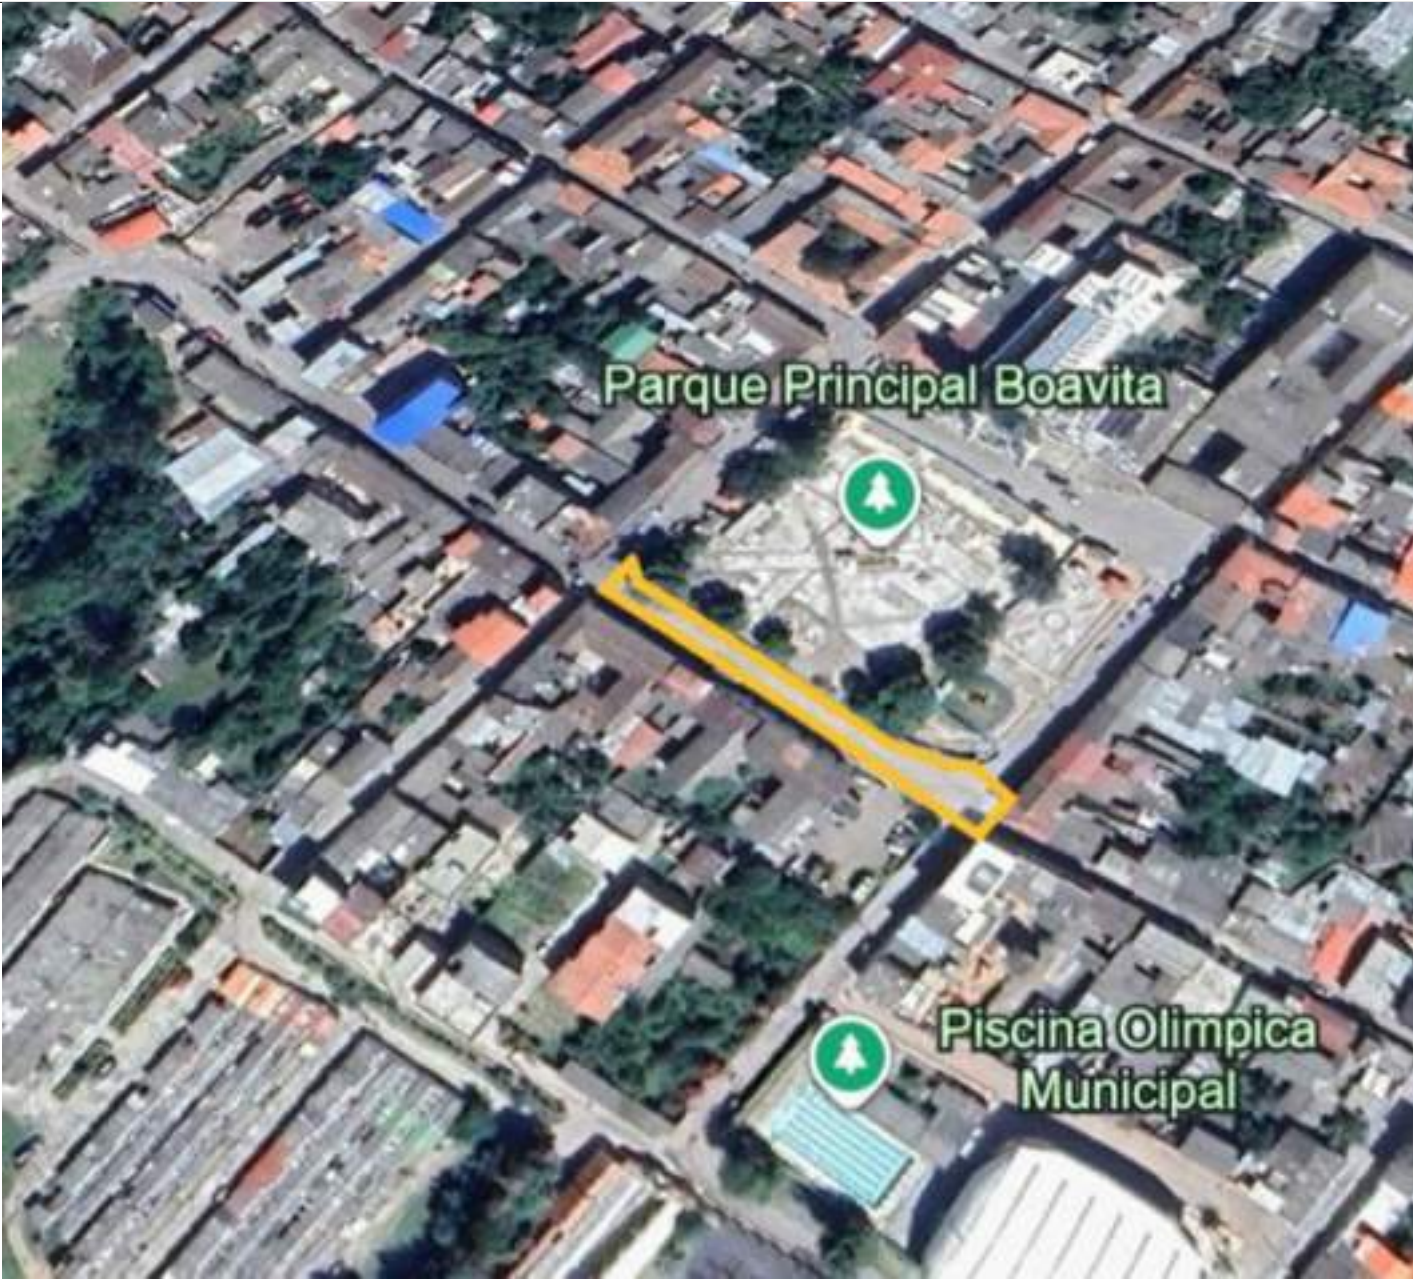

PROYECTO:
MEJORAMIENTO EN PAVIMENTO
RIGIDO EN EL TRAMO
COMPRENDIDO DE LA CARRERA 8
ENTRE CALLES 4 Y 5 EN
CUMPLIMIENTO DEL PROGRAMA
DESARROLLO 2024 - 2027 UNIDOS
POR EL DESARROLLO DE BOAVITA

CONTRATANTE:
MUNICIPIO DE BOAVITA

CONTRATISTA:
SILYCON INGENIERIA SAS
R.L. GERARDO IVÁN MÁRQUEZ RINCON

INTERVENTORIA:
SOFI INVERSIONES SAS
R.L. JOSE ALFONSO SOCHA FIGUEROA

DIRECTOR DE OBRAS:
GERARDO IVÁN MÁRQUEZ RINCON

UBICACION:

CONTIENE:
PLANO RÉCORD

ESCALA:
1: 200
FECHA:
DIC. -2025

PLANO :
PLANO No:
1 DE 1