


ESCALA 1 : 40

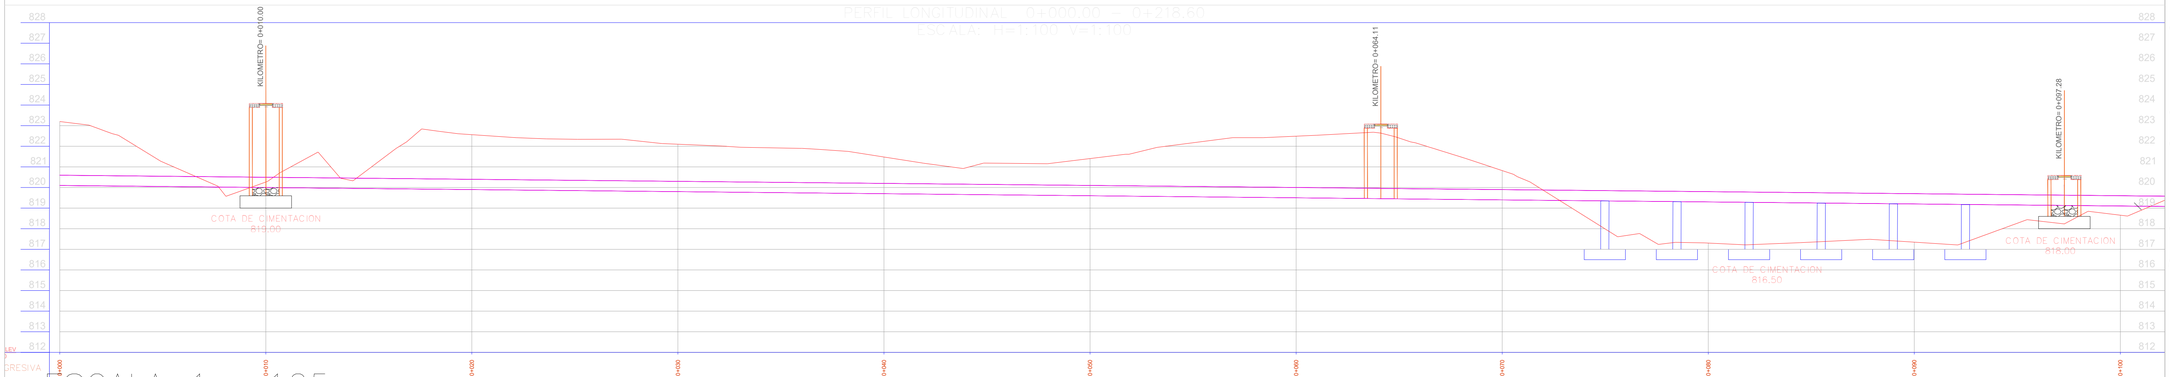

ESCALA 1 : 125

ESCALA 1 : 250

ALCALDÍA MUNICIPAL CHAPARRAL TOLIMA

Chaparral Tierra de GRANDES

CONTIENE

PLANTA DE TRAMO ENTRE POZO 5 Y POZO 6
CONSTRUCCION DE COLECTOR
MUNICIPIO DE CHAPARRAL TOLIMA

AREA

Pais:	Colombia
Departamento:	Tolima
Municipio:	Chaparral
Ubicación:	Chaparral

PARAMETROS GEODESICOS

Sistema de Coordenadas:	MAGNA_SIRGAS
Proyección:	Transversa Mercator
Dátum:	WGS-84
Elipsoide:	GRS-80
Latitud:	04° N
Longitud:	73° W
Factor de escala:	0.9992
Unidades:	Metros


COORDENADAS GPS

OBSERVACIONES:

CONVENCIONES

- VIAS PAVIMENTADAS
- VIAS SIN PAVIMENTAR
- PERIMETRO RURAL
- LINEA FERREA
- LINEA ELECTRICA
- RIOS Y QUEBRADAS
- CONSTRUCCIONES
- CURVAS DE NIVEL
- QUEBRADAS
- LAGOS
- LINEA VIAL
- LINEA TUBERIA

LOCALIZACION GENERAL

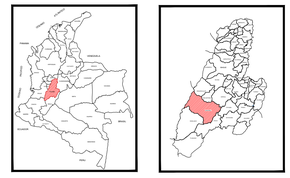

CONTRATISTA:

GUSTAVO ALBERTO RODRIGUEZ CHAVARRO
R/L CONSORIO COLECTOR CHAPARRAL

ESCALA

INDICADAS

Revisado:

Dairo Dueñas Morales
Representante legal
Consorcio Intercolector 09
M.P. 70202 – 087577 TML

PLANO

01 / 01

FECHA

Marzo de 2025

ARCHIVO

PLOTEAR COLECTOR.dwg