
**TRAMO: PLL-70 ↓ PLL-64 (1)**
**PROF. 0.00 m - 2.00 m**
ESC. H: 1:750
ESC. V: 1:750

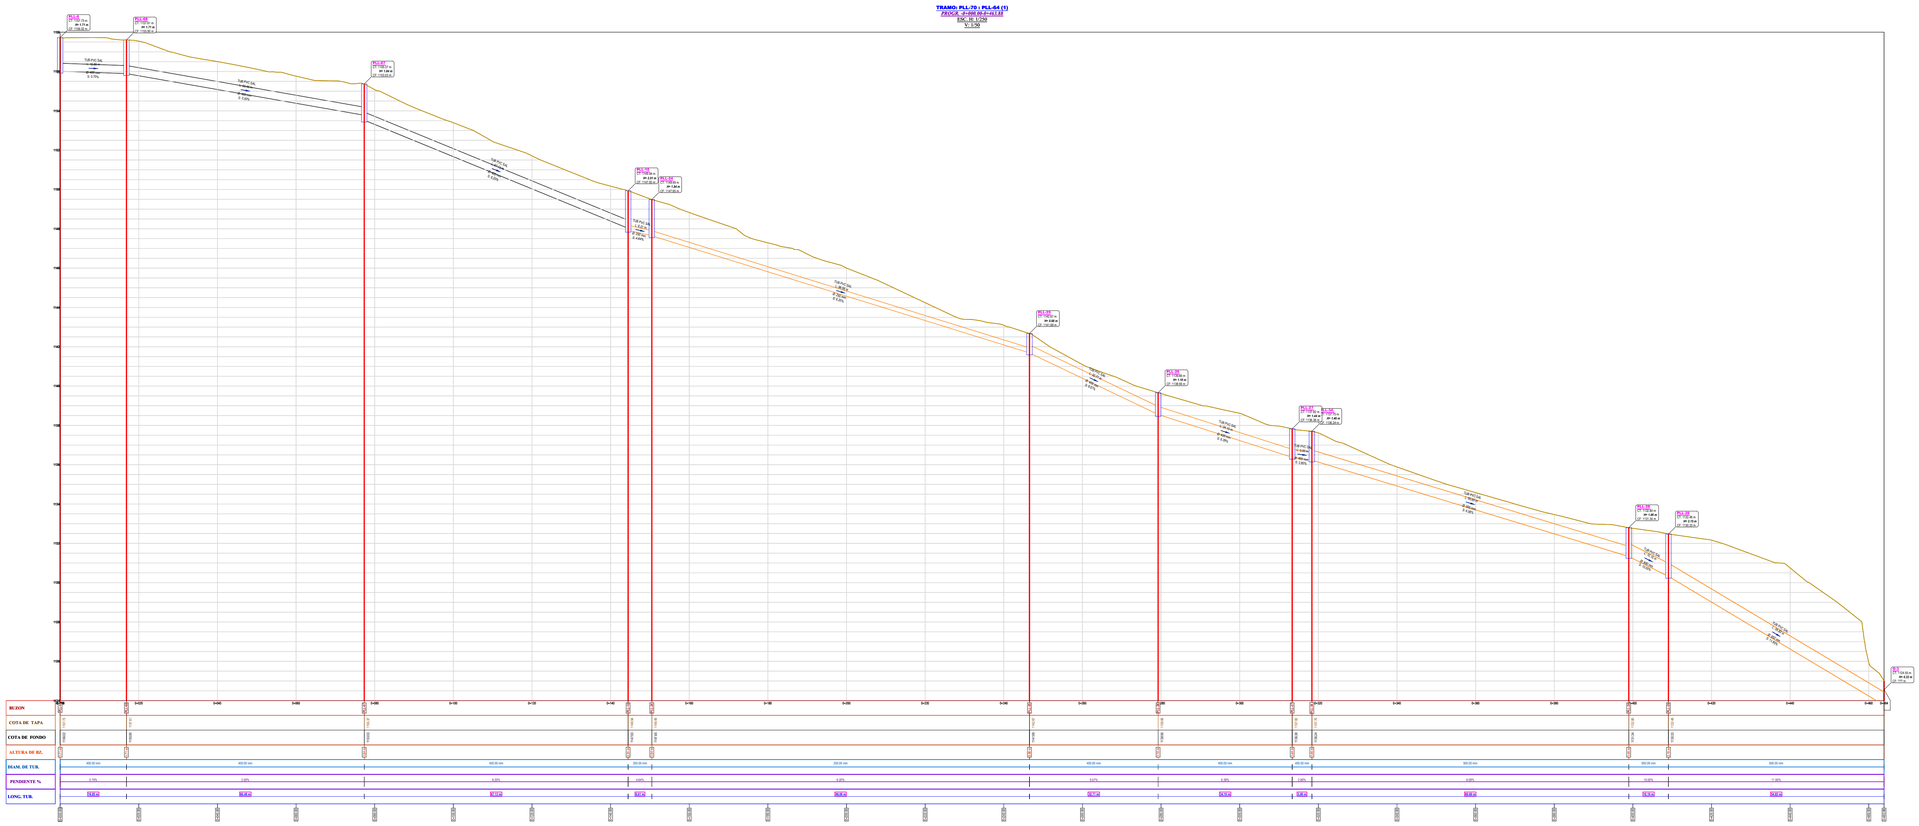


| | | | | | | | | | |
|---|---|---|---|---|---|---|---|---|---|
| DEPARTAMENTO DE BOYACA | MUNICIPIO DE PAUNA | ALCALDE: JULIO RAMIRO PEÑA RAMIREZ | PROYECTO: CONSTRUCCIÓN DE SISTEMAS DE ALCANTARILLADO SANITARIO Y PLUVIAL EN EL BARRIO CENTRO Y EL BARRIO EL TOPO DEL MUNICIPIO DE PAUNA | CONTRATISTA: ING. FABIAN SUAREZ MARTINEZ | SUPERVISOR: ING. TATIANA PAOLA HERNÁNDEZ Secretario de Planeación | SUPERVISOR: ING. LUIS ELADIO CUELLAR JIMENEZ Jefe de la Unidad de Servicios Públicos | SUPERVISOR EPB: ING. JORGE CORTES CASTRO Subdirector de proyectos | PROFESIONAL DE APOYO HIDRÁULICO - EPB: ING. ZULMA ALEJANDRA BARRERA T.P 15237-295778BYC | CONTIENE: PERFILES SISTEMA DE ALCANTARILLADO PLUVIAL OPTIMIZADO MUNICIPIO DE PAUNA |

CONVENCIONES:
- Sumideros
- Tubería PVC a sumidero
- Tubería PVC 400 mm (16")
- Tubería PVC 315 mm (12")
- Tubería PVC 900 mm (36")
- Pozo proyectado
- Pozo existente
- Poste

ESCALA: 1 : 750

FECHA: ENERO 2026

PLANO: 1 DE 5