
TRAMO: PLL-61 : PLL-2

PROGR. -0+000.00-0+144.48

ESC. H: 1/250

V: 1/50

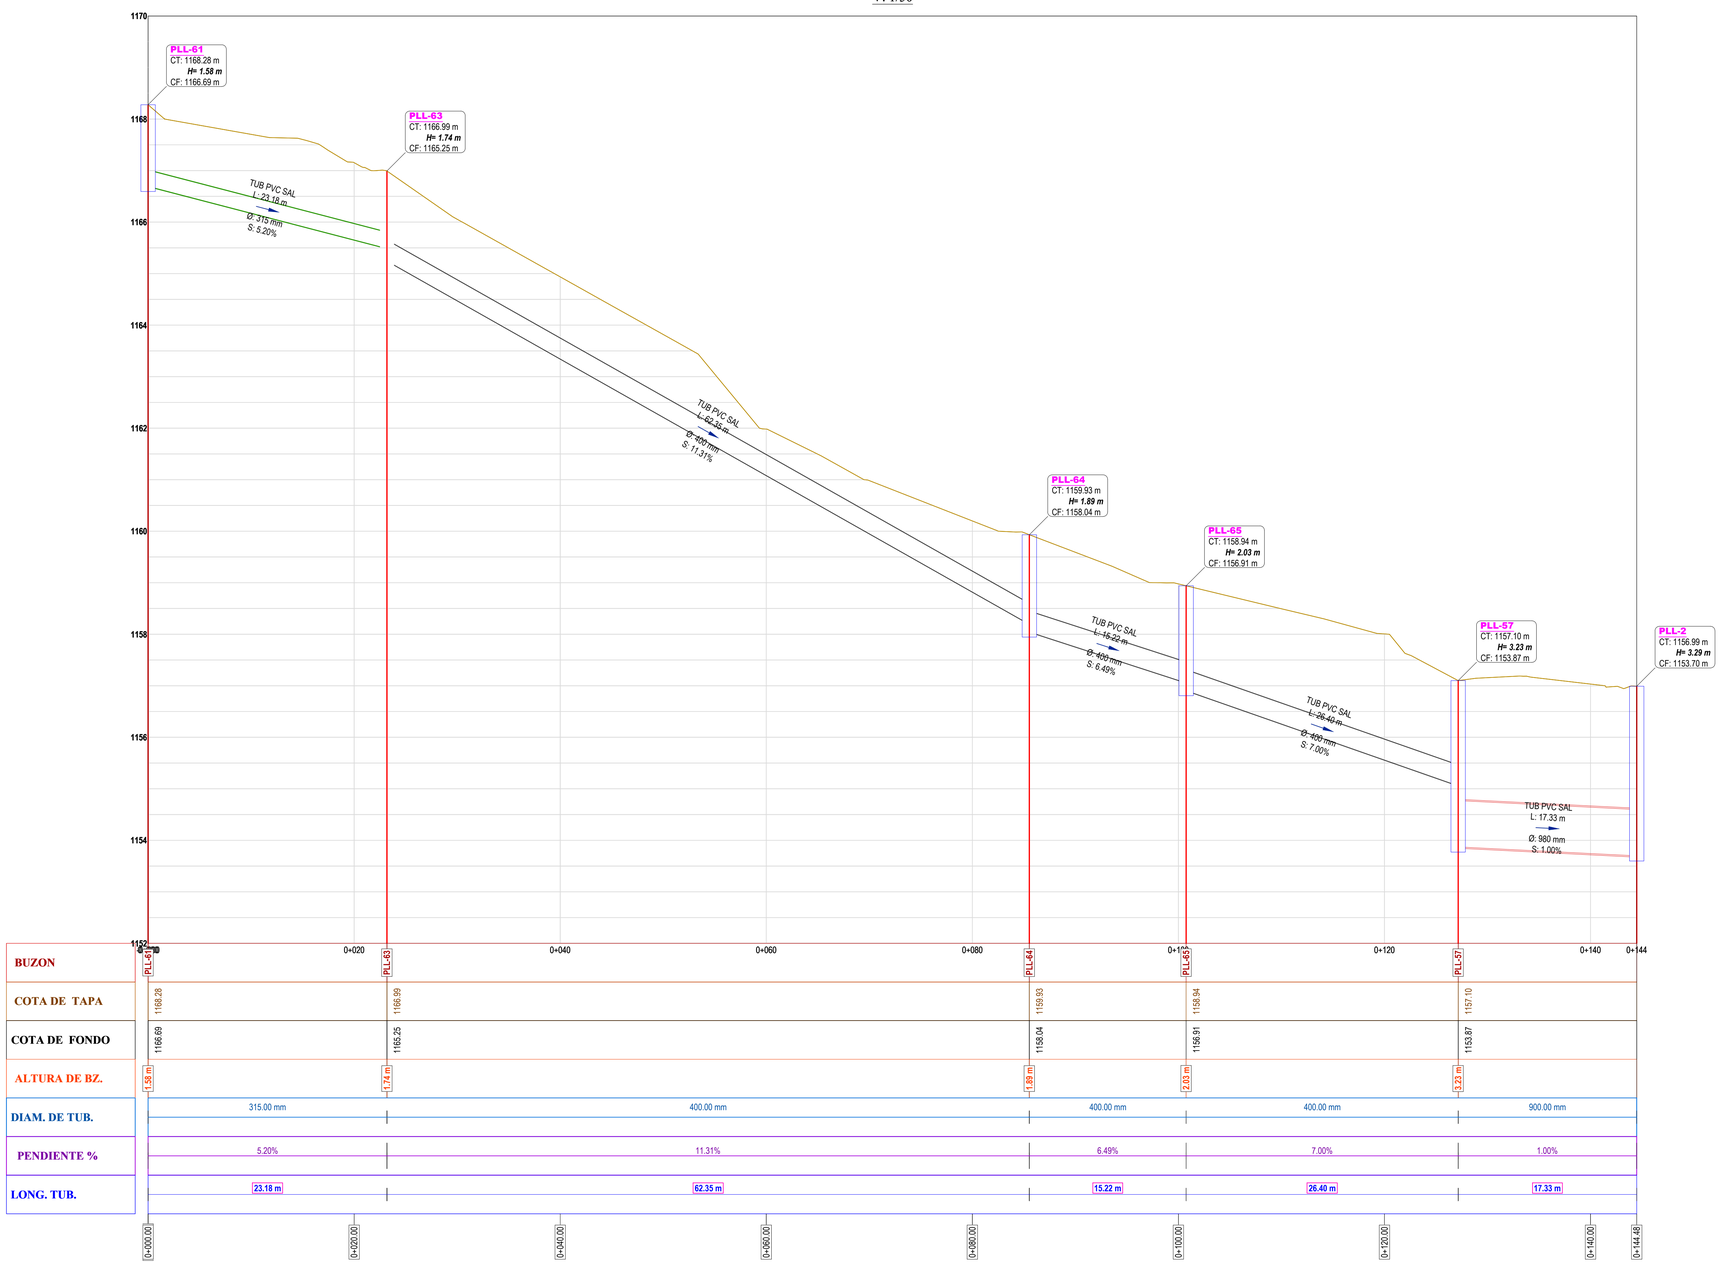

BUZON	PLL-61	PLL-63	PLL-64	PLL-65	PLL-57	
COTA DE TAPA	1168.28	1166.99	1159.93	1158.94	1157.10	
COTA DE FONDO	1166.69	1165.25	1158.04	1156.91	1153.87	
ALTURA DE BZ.	1.58 m	1.74 m	1.89 m	2.03 m	3.23 m	
DIAM. DE TUB.	315.00 mm	400.00 mm	400.00 mm	400.00 mm	900.00 mm	
PENDIENTE %	5.20%	11.31%	6.49%	7.00%	1.00%	
LONG. TUB.	23.18 m	62.35 m	15.22 m	26.40 m	17.33 m	
	0+000.00	0+020.00	0+040.00	0+060.00	0+080.00	0+100.00	0+120.00	0+140.00	0+144.48

DEPARTAMENTO DE BOYACA

MUNICIPIO DE PAUNA

ALCALDE: JULIO RAMIRO PEÑA RAMIREZ

PROYECTO: CONSTRUCCIÓN DE SISTEMAS DE ALCANTARILLADO SANITARIO Y PLUVIAL EN EL BARRIO CENTRO Y EL BARRIO EL TOPO DEL MUNICIPIO DE PAUNA

CONTRATISTA: ING. FABIAN SUAREZ MARTINEZ

SUPERVISOR: ING. TATIANA PAOLA HERNÁNDEZ, Secretario de Planeación

SUPERVISOR: ING. LUIS ELADIO CUELLAR JIMENEZ, Jefe de la Unidad de Servicios Públicos

SUPERVISOR EPB: ING.JORGE CORTES CASTRO, Subdirector de proyectos

PROFESIONAL DE APOYO HIDRÁULICO - EPB: ING. ZULMA ALEJANDRA BARRERA, T.P 15237-295778BYC

CONTIENE: PERFILES SISTEMA DE ALCANTARILLADO PLUVIAL OPTIMIZADO MUNICIPIO DE PAUNA

CONVENCIONES:
- Sumideros
- Tubería PVC a sumidero
- Tubería PVC 400 mm (16")
- Tubería PVC 315 mm (12")
- Tubería PVC 900 mm (36")
- Pozo proyectado
- Pozo existente
- Poste

ESCALA: 1 : 750

FECHA: ENERO 2026

PLANO: 3 DE 5