
# TRAMO: PLL-6 : PLL-10

*PROGR. -0+000.00-0+144.46*

ESC. H: 1/250

V: 1/50

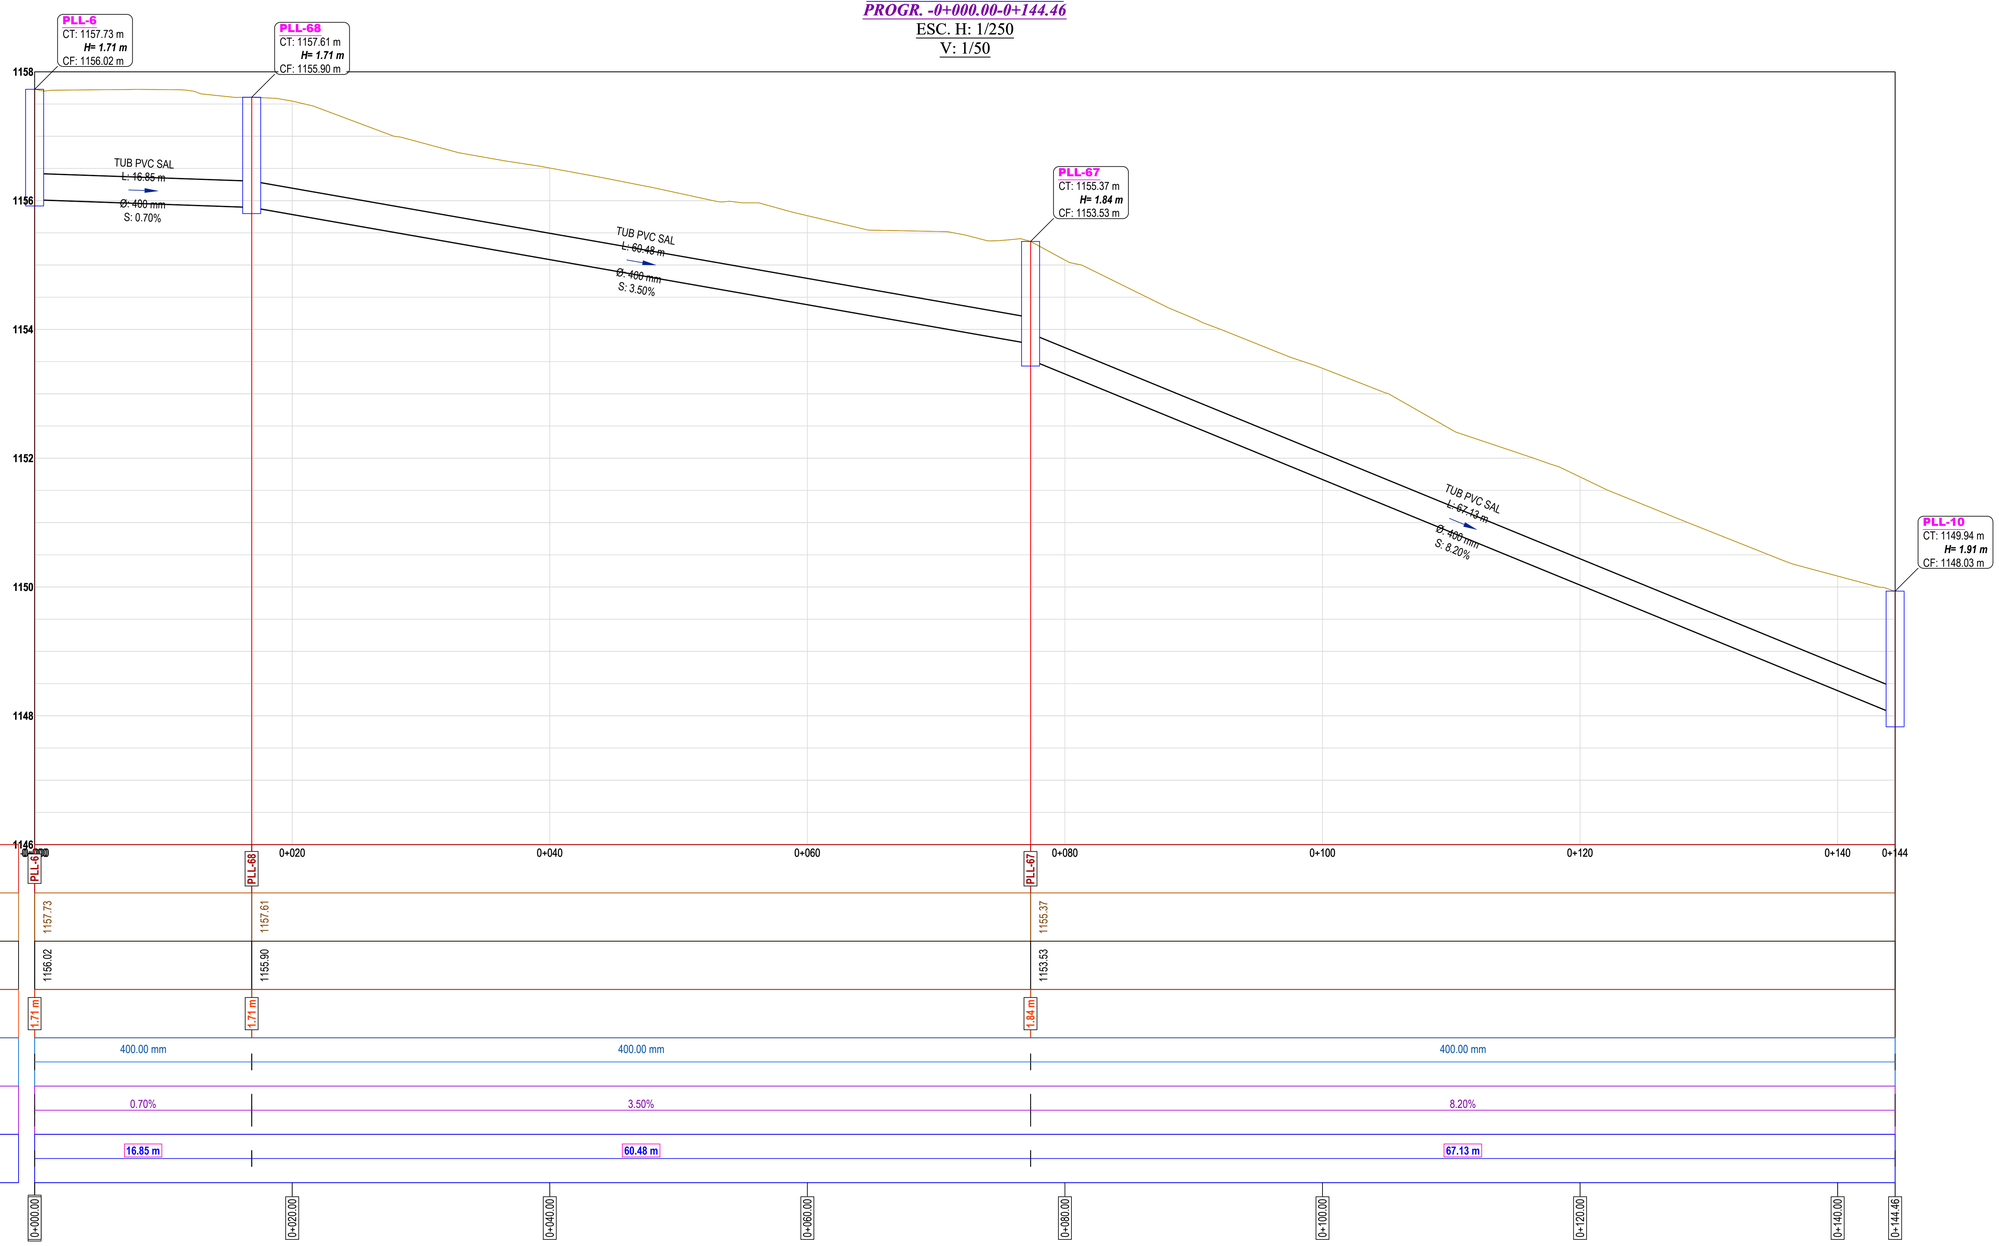


DEPARTAMENTO DE BOYACA

MUNICIPIO DE PAUNA

ALCALDE:
JULIO RAMIRO PEÑA RAMIREZ

PROYECTO:
CONSTRUCCIÓN DE SISTEMAS DE ALCANTARILLADO SANITARIO Y PLUVIAL EN EL BARRIO CENTRO Y EL BARRIO EL TOPO DEL MUNICIPIO DE PAUNA

CONTRATISTA:
ING. FABIAN SUAREZ MARTINEZ

SUPERVISOR:
ING. TATIANA PAOLA HERNÁNDEZ
Secretario de Planeación

SUPERVISOR:
ING. LUIS ELADIO CUELLAR JIMENEZ
Jefe de la Unidad de Servicios Públicos

SUPERVISOR EPB:
ING. JORGE CORTES CASTRO
Subdirector de Proyectos

PROFESIONAL DE APOYO HIDRÁULICO - EPB:
ING. ZULMA ALEJANDRA BARRERA
T. P 15237-295778 BYC

CONTIENE:
PERFILES SISTEMA DE ALCANTARILLADO
PLUVIAL OPTIMIZADO
MUNICIPIO DE PAUNA

CONVENCIONES:
- Sumideros
- Tubería PVC a sumidero
- Tubería PVC 400 mm (16")
- Tubería PVC 315 mm (12")
- Tubería PVC 900 mm (36")
- Pozo proyectado
- Pozo existente
- Poste

ESCALA:
1 : 200

FECHA:
ENERO 2026

PLANO:
4 DE 5