
TRAMO: PLL-70 : PLL-64

PROGR. -0+000.00-0+090.88

ESC. H: 1/250

V: 1/50

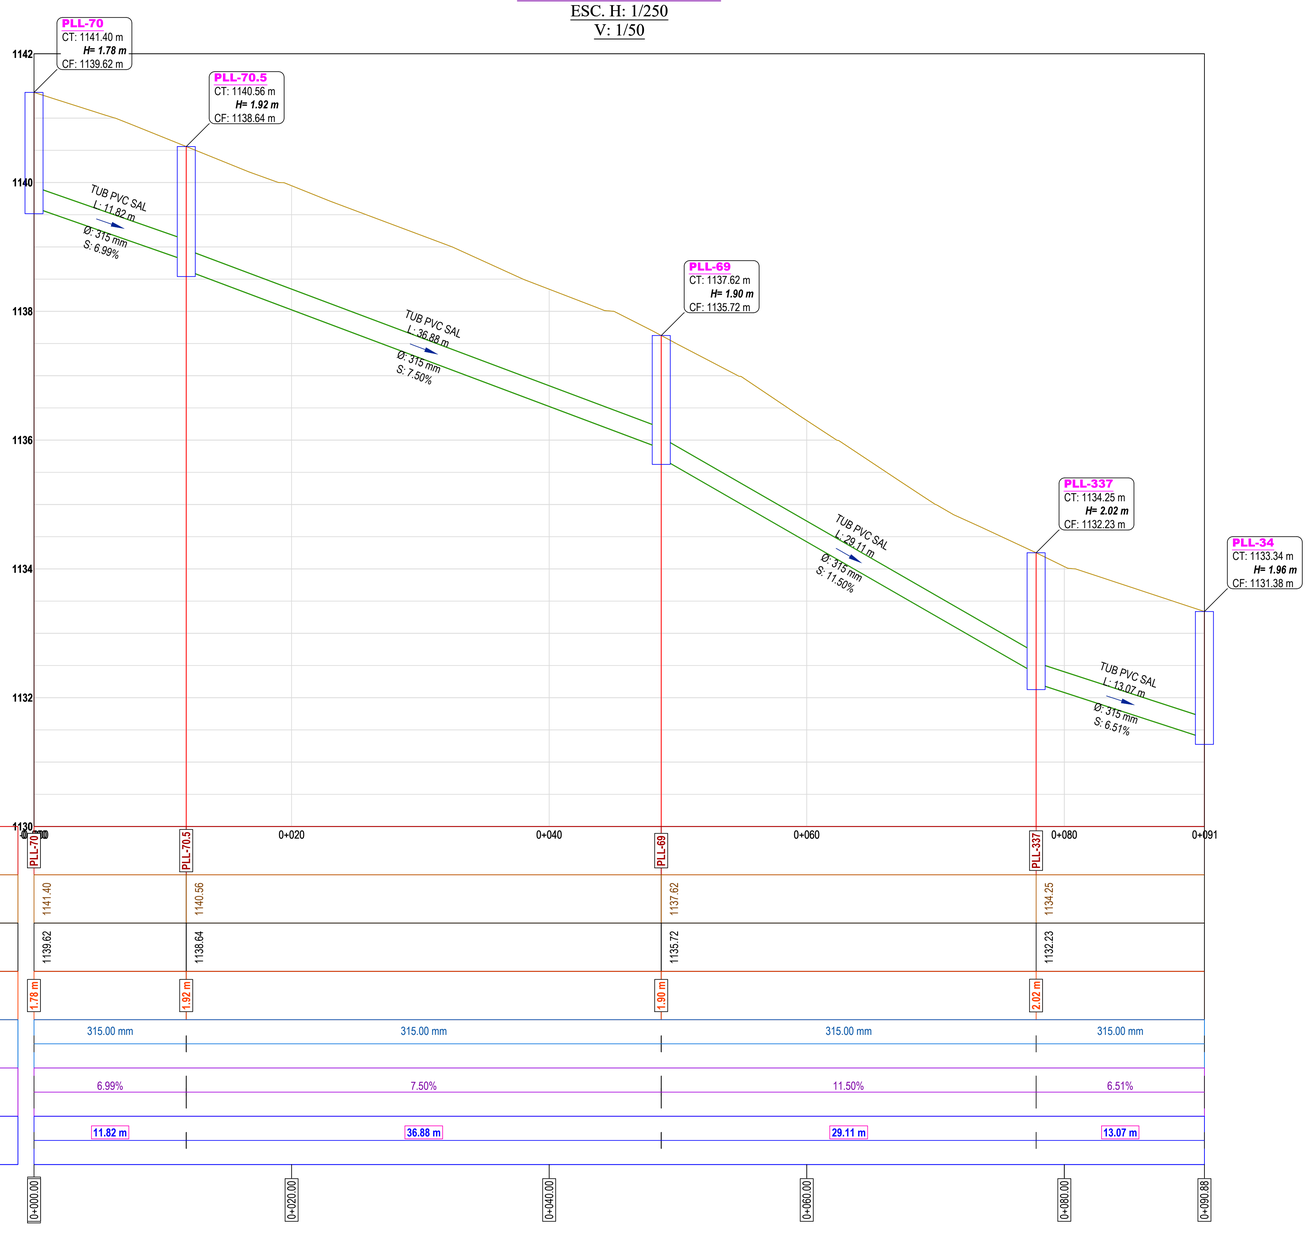


BUZON	PLL-70	PLL-70.5	PLL-69	PLL-337	
COTA DE TAPA	1141.40	1140.56	1137.62	1134.25	
COTA DE FONDO	1139.62	1138.64	1135.72	1132.23	
ALTURA DE BZ.	1.78 m	1.92 m	1.90 m	2.02 m	
DIAM. DE TUB.	315.00 mm	315.00 mm	315.00 mm	315.00 mm	
PENDIENTE %	6.99%	7.50%	11.50%	6.51%	
LONG. TUB.	11.82 m	36.88 m	29.11 m	13.07 m	
	0+000.00	0+020.00	0+040.00	0+060.00	0+080.00	0+090.88

TRAMO: PLL-336 : PLL-63

PROGR. -0+000.00-0+010.72

ESC. H: 1/250

V: 1/50

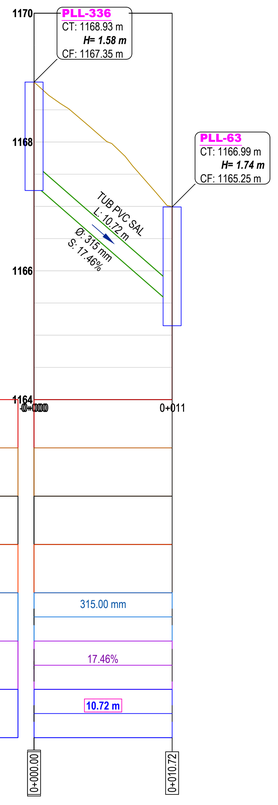

BUZON		
COTA DE TAPA		
COTA DE FONDO		
ALTURA DE BZ.		
DIAM. DE TUB.	315.00 mm	
PENDIENTE %	17.46%	
LONG. TUB.	10.72 m	
	0+000.00	0+010.72

DEPARTAMENTO DE BOYACA

MUNICIPIO DE PAUNA

ALCALDE: JULIO RAMIRO PEÑA RAMIREZ

PROYECTO: CONSTRUCCIÓN DE SISTEMAS DE ALCANTARILLADO SANITARIO Y PLUVIAL EN EL BARRIO CENTRO Y EL BARRIO EL TOPO DEL MUNICIPIO DE PAUNA

CONTRATISTA: ING. FABIAN SUAREZ MARTINEZ

SUPERVISOR: ING. TATIANA PAOLA HERNÁNDEZ, Secretario de Planeación

SUPERVISOR: ING. LUIS ELADIO CUELLAR JIMENEZ, Jefe de la Unidad de Servicios Públicos

SUPERVISOR EPB: ING. JORGE CORTES CASTRO, Subdirector de Proyectos

PROFESIONAL DE APOYO HIDRÁULICO - EPB: ING. ZULMA ALEJANDRA BARRERA, T. P 15237-295778 BYC

CONTIENE: PERFILES SISTEMA DE ALCANTARILLADO PLUVIAL OPTIMIZADO MUNICIPIO DE PAUNA

CONVENCIONES:
- Sumideros
- Tubería PVC a sumidero
- Tubería PVC 400 mm (16")
- Tubería PVC 315 mm (12")
- Tubería PVC 900 mm (36")
- Pozo proyectado
- Pozo existente
- Poste

ESCALA: 1 : 200

FECHA: ENERO 2026

PLANO: 5 DE 5