
TRAMO: PZ-26 : PZ-29

PROGR. -0+000.00-0+150.13

ESC. H: 1/200

V: 1/40

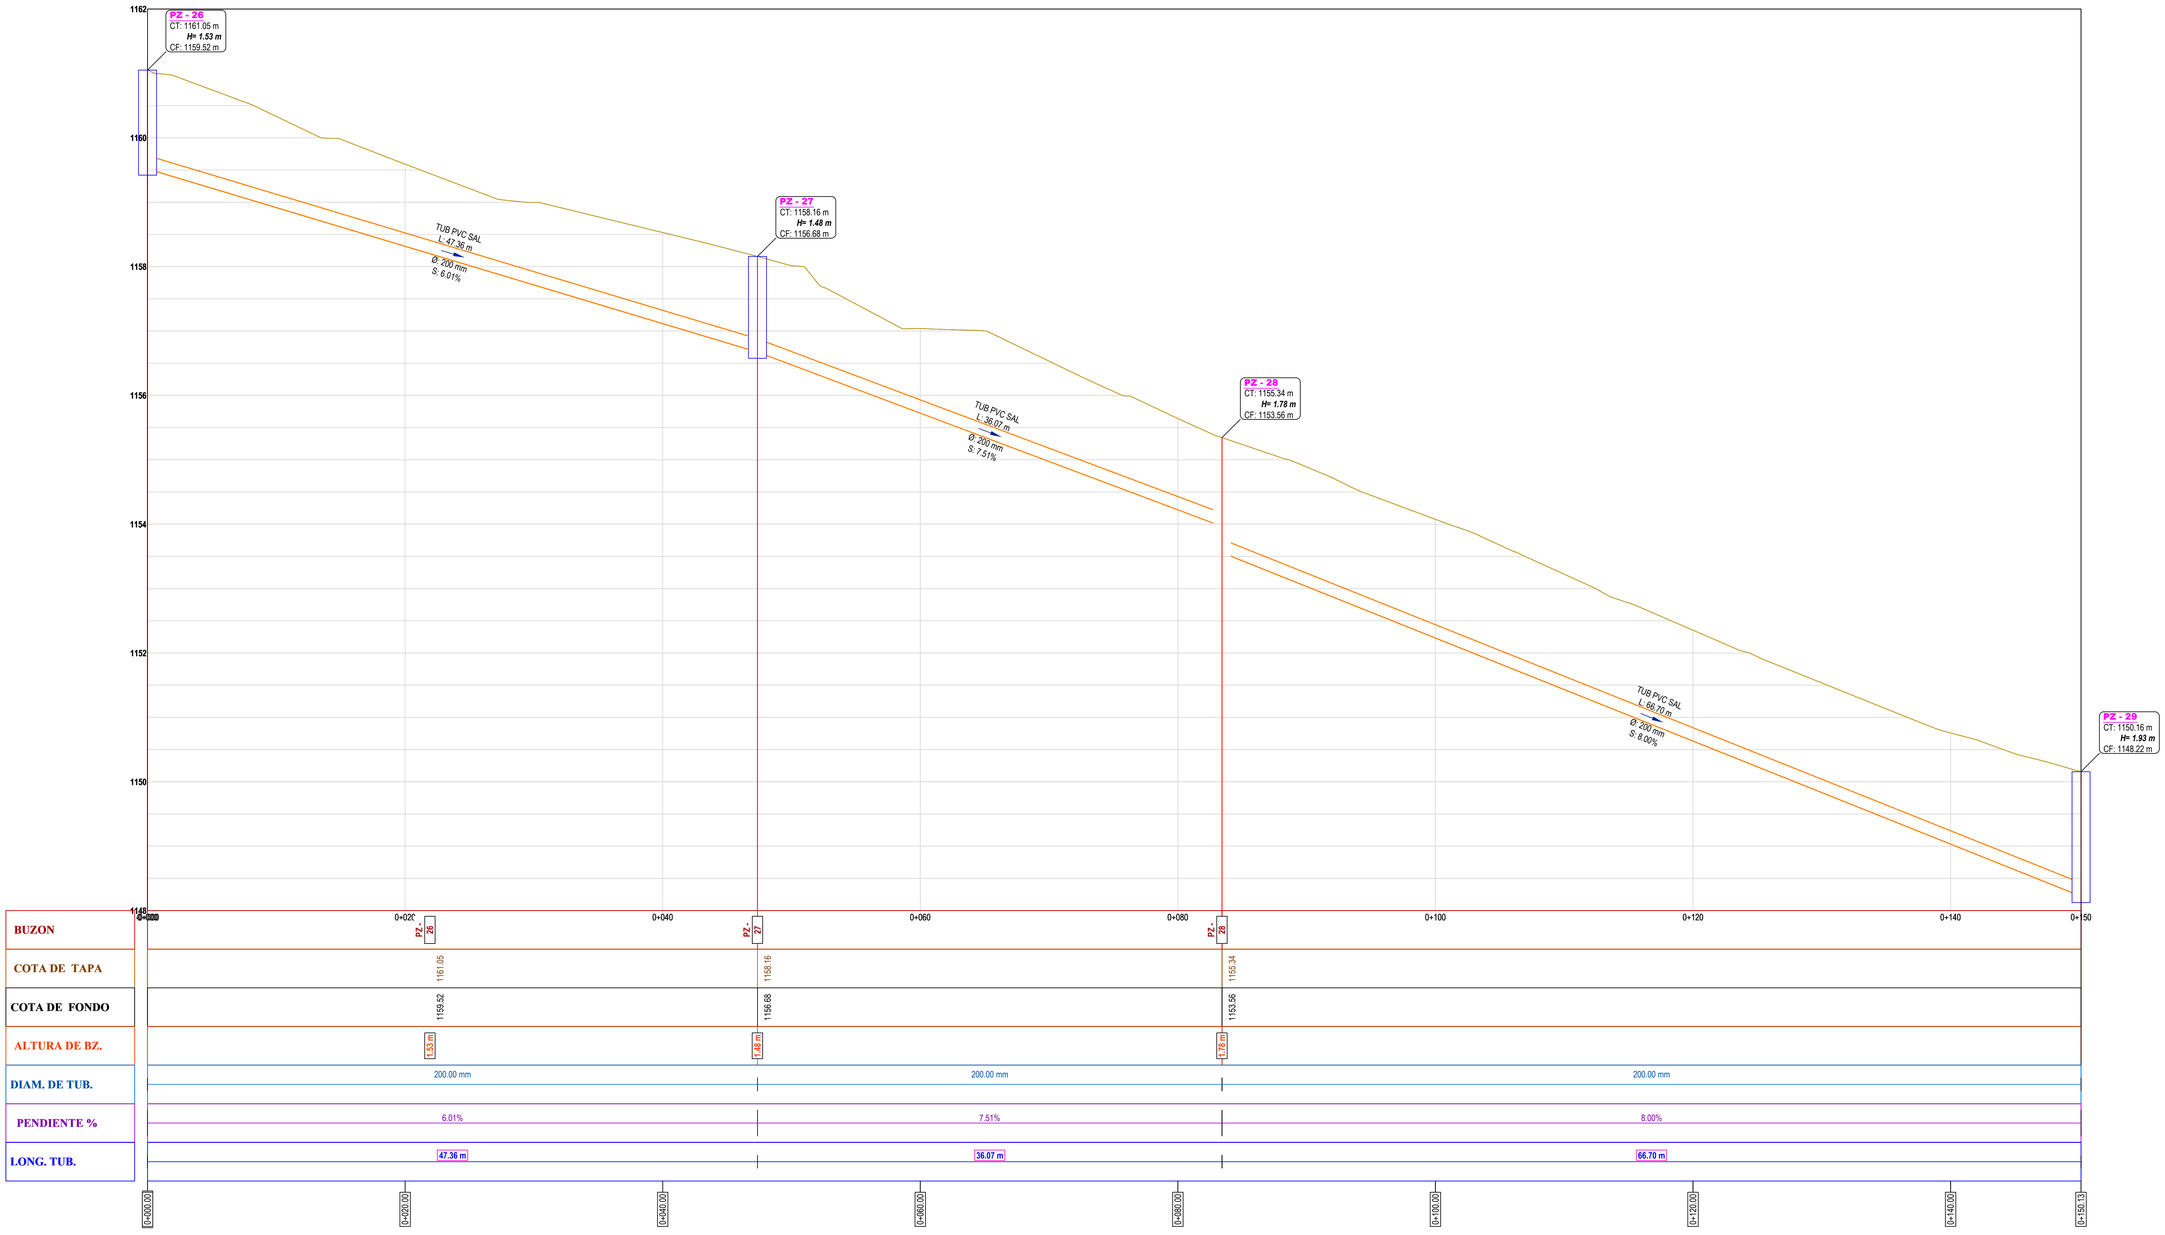

DEPARTAMENTO DE BOYACA	MUNICIPIO DE PAUNA	ALCALDE: JULIO RAMIRO PEÑA RAMIREZ	PROYECTO: CONSTRUCCIÓN DE SISTEMAS DE ALCANTARILLADO SANITARIO Y PLUVIAL EN EL BARRIO CENTRO Y EL BARRIO EL TOPO DEL MUNICIPIO DE PAUNA	CONTRATISTA: ING. FABIAN SUAREZ MARTINEZ	SUPERVISOR: ING. TATIANA PAOLA HERNÁNDEZ Secretario de Planeación	SUPERVISOR: ING. LUIS ELADIO CUELLAR JIMENEZ Jefe de la Unidad de Servicios Públicos	SUPERVISOR EPB: ING. JORGE CORTES CASTRO Subdirector de proyectos	PROFESIONAL DE APOYO HIDRÁULICO - EPB: ING. ZULMA ALEJANDRA BARRERA T.P 15237-295778BYC	CONTIENE: VISTA GENERAL SISTEMA DE ALCANTARILLADO SANITARIO OPTIMIZADO MUNICIPIO DE PAUNA	CONVENCIONES: Tubería PVC 200 mm; Áreas sanitarias aferentes; Pozo proyectado; Pozo existente; Poste

ESCALA:	
1 : 250	
FECHA: ENERO 2026	PLANO: 3 DE 5