
TRAMO: PZ-134 : PZ-28

PROGR. -0+000.00-0+060.15

ESC. H: 1/200

V: 1/40

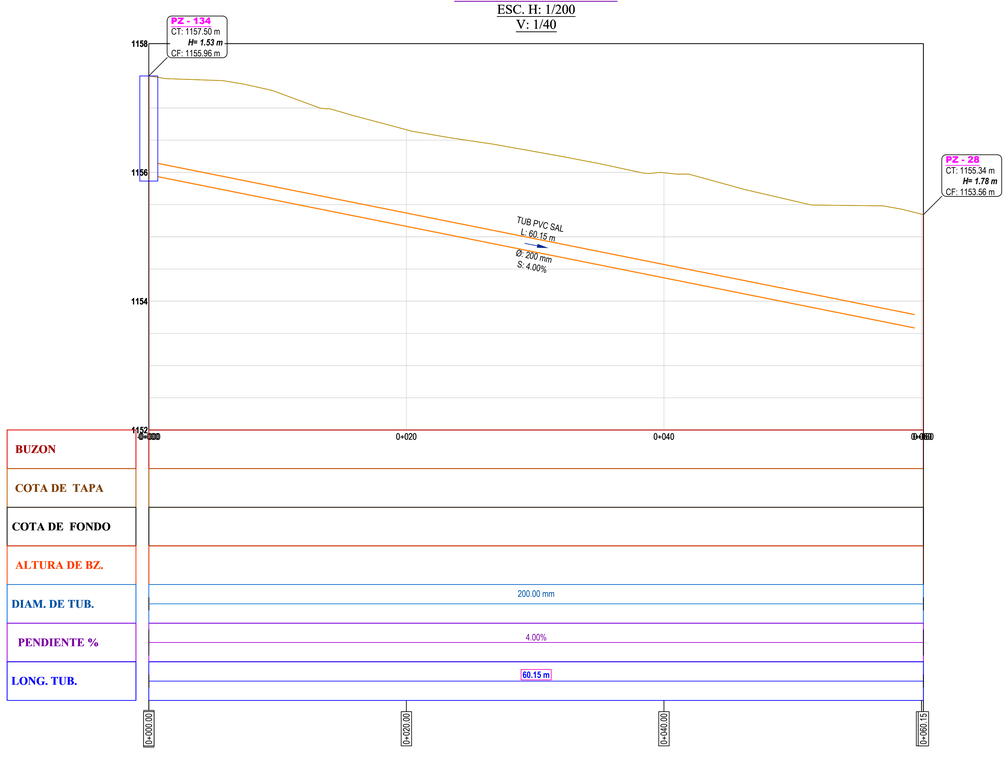


TRAMO: PZ-250 : PZ-131

PROGR. -0+000.00-0+052.02

ESC. H: 1/200

V: 1/40

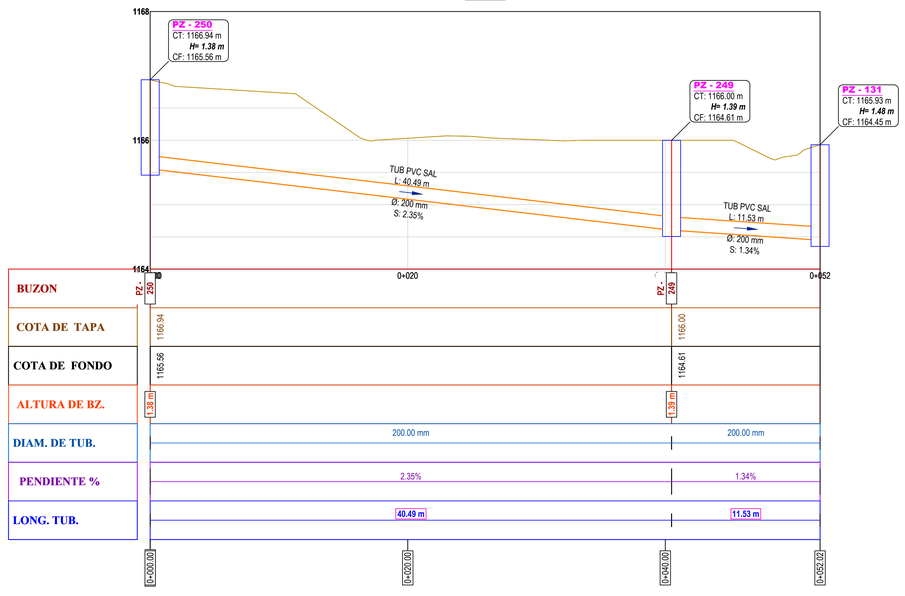

DEPARTAMENTO DE BOYACA	MUNICIPIO DE PAUNA	ALCALDE: JULIO RAMIRO PEÑA RAMIREZ	PROYECTO: CONSTRUCCIÓN DE SISTEMAS DE ALCANTARILLADO SANITARIO Y PLUVIAL EN EL BARRIO CENTRO Y EL BARRIO EL TOPO DEL MUNICIPIO DE PAUNA	CONTRATISTA: ING. FABIAN SUAREZ MARTINEZ	SUPERVISOR: ING. TATIANA PAOLA HERNÁNDEZ Secretario de Planeación	SUPERVISOR: ING. LUIS ELADIO CUELLAR JIMENEZ Jefe de la Unidad de Servicios Públicos	SUPERVISOR EPB: ING.JORGE CORTES CASTRO Subdirector de proyectos	PROFESIONAL DE APOYO HIDRÁULICO - EPB: ING. ZULMA ALEJANDRA BARRERA T.P 15237-295778BYC	CONTIENE: VISTA GENERAL SISTEMA DE ALCANTARILLADO SANITARIO OPTIMIZADO MUNICIPIO DE PAUNA	CONVENCIONES: Tubería PVC 200 mm; Áreas sanitarias aferentes; Pozo proyectado; Pozo existente; Poste	ESCALA: 1 : 250 / FECHA: ENERO 2026 / PLANO: 4 DE 5