
TRAMO: PZ-198 : PZ-184

PROGR. -0+000.00-0+084.61

ESC. H: 1/200

V: 1/40

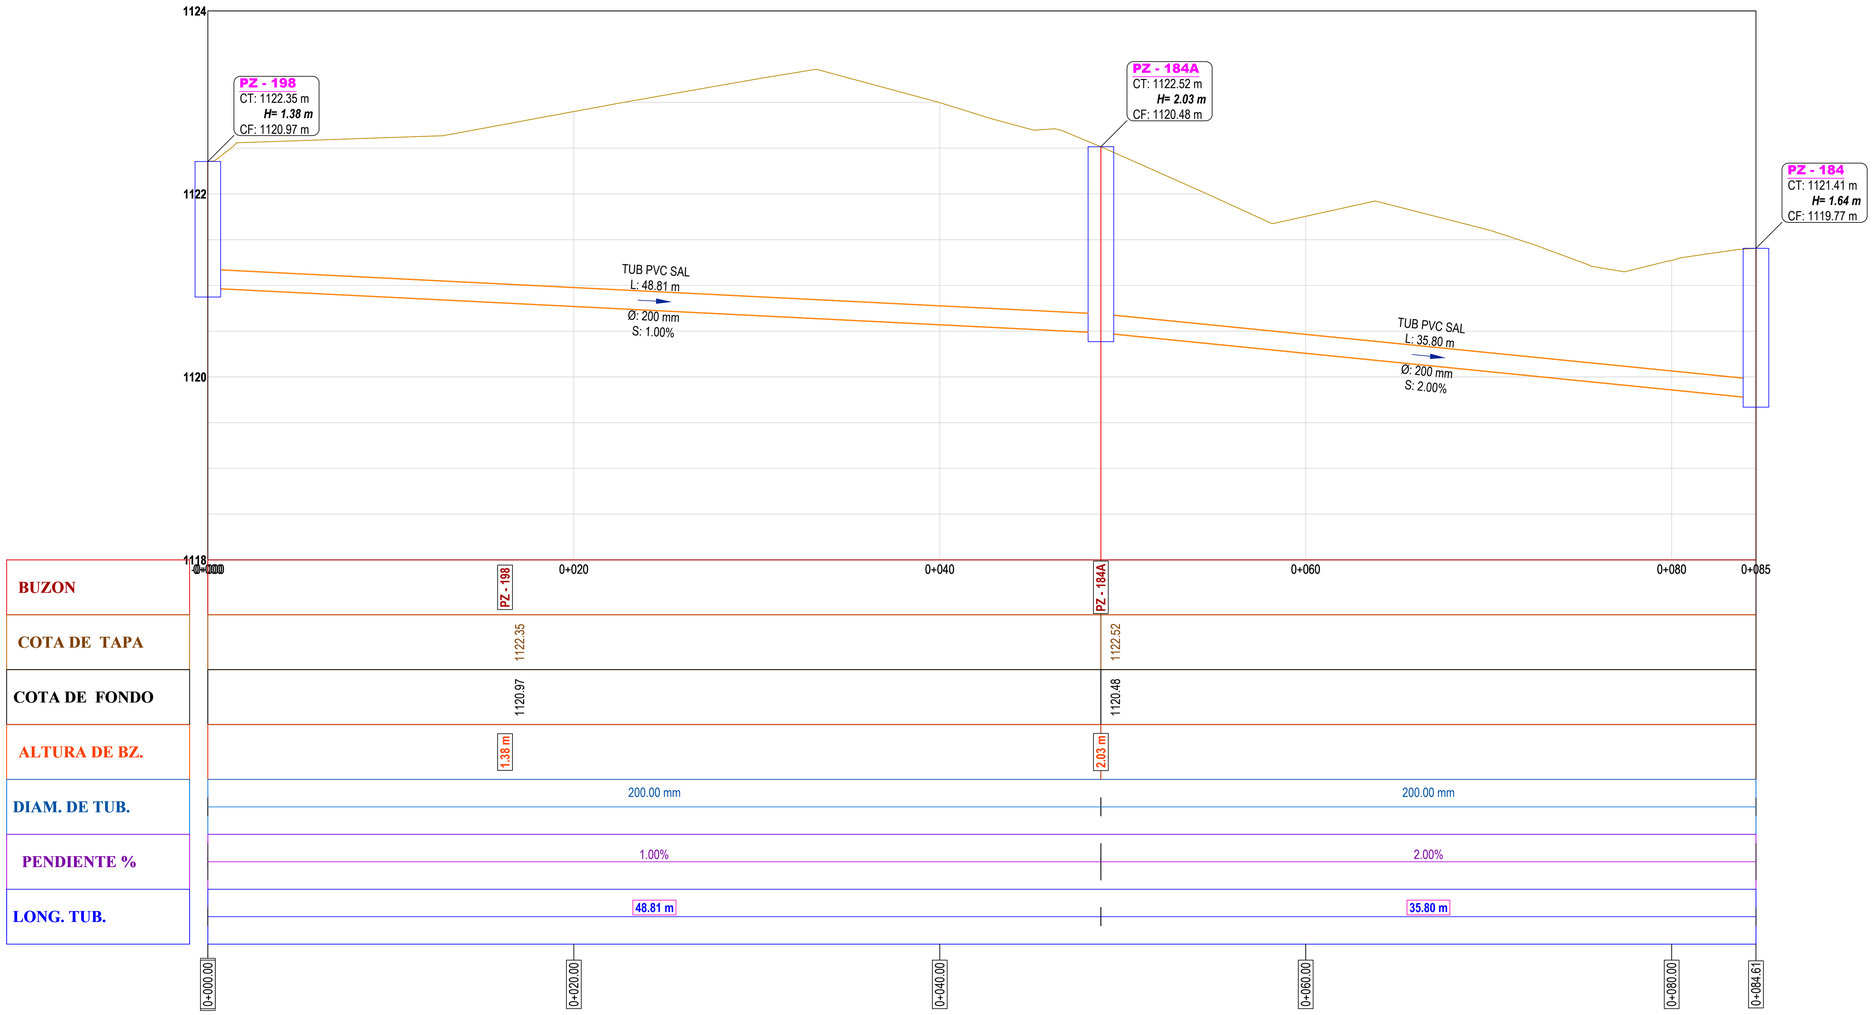

BUZON		PZ - 198	PZ - 184A
COTA DE TAPA		1122.35	1122.52
COTA DE FONDO		1120.97	1120.48
ALTURA DE BZ.		1.38 m	2.03 m
DIAM. DE TUB.	200.00 mm		200.00 mm
PENDIENTE %	1.00%		2.00%
LONG. TUB.	48.81 m		35.80 m

0+000.00 | 0+020.00 | 0+040.00 | 0+060.00 | 0+080.00 | 0+084.61

DEPARTAMENTO DE BOYACA

MUNICIPIO DE PAUNA

ALCALDE: JULIO RAMIRO PEÑA RAMIREZ

PROYECTO: CONSTRUCCIÓN DE SISTEMAS DE ALCANTARILLADO SANITARIO Y PLUVIAL EN EL BARRIO CENTRO Y EL BARRIO EL TOPO DEL MUNICIPIO DE PAUNA

CONTRATISTA: ING. FABIAN SUAREZ MARTINEZ

SUPERVISOR: ING. TATIANA PAOLA HERNÁNDEZ, Secretario de Planeación

SUPERVISOR: ING. LUIS ELADIO CUELLAR JIMENEZ, Jefe de la Unidad de Servicios Públicos

SUPERVISOR EPB: ING. JORGE CORTES CASTRO, Subdirector de proyectos

PROFESIONAL DE APOYO HIDRÁULICO - EPB: ING. ZULMA ALEJANDRA BARRERA, T.P 15237-295778BYC

CONTIENE: VISTA GENERAL SISTEMA DE ALCANTARILLADO SANITARIO OPTIMIZADO MUNICIPIO DE PAUNA

CONVENCIONES:
- Tubería PVC 200 mm
- Áreas sanitarias aferentes
- Pozo proyectado
- Pozo existente
- Poste

ESCALA: 1 : 200

FECHA: ENERO 2026

PLANO: 5 DE 5