
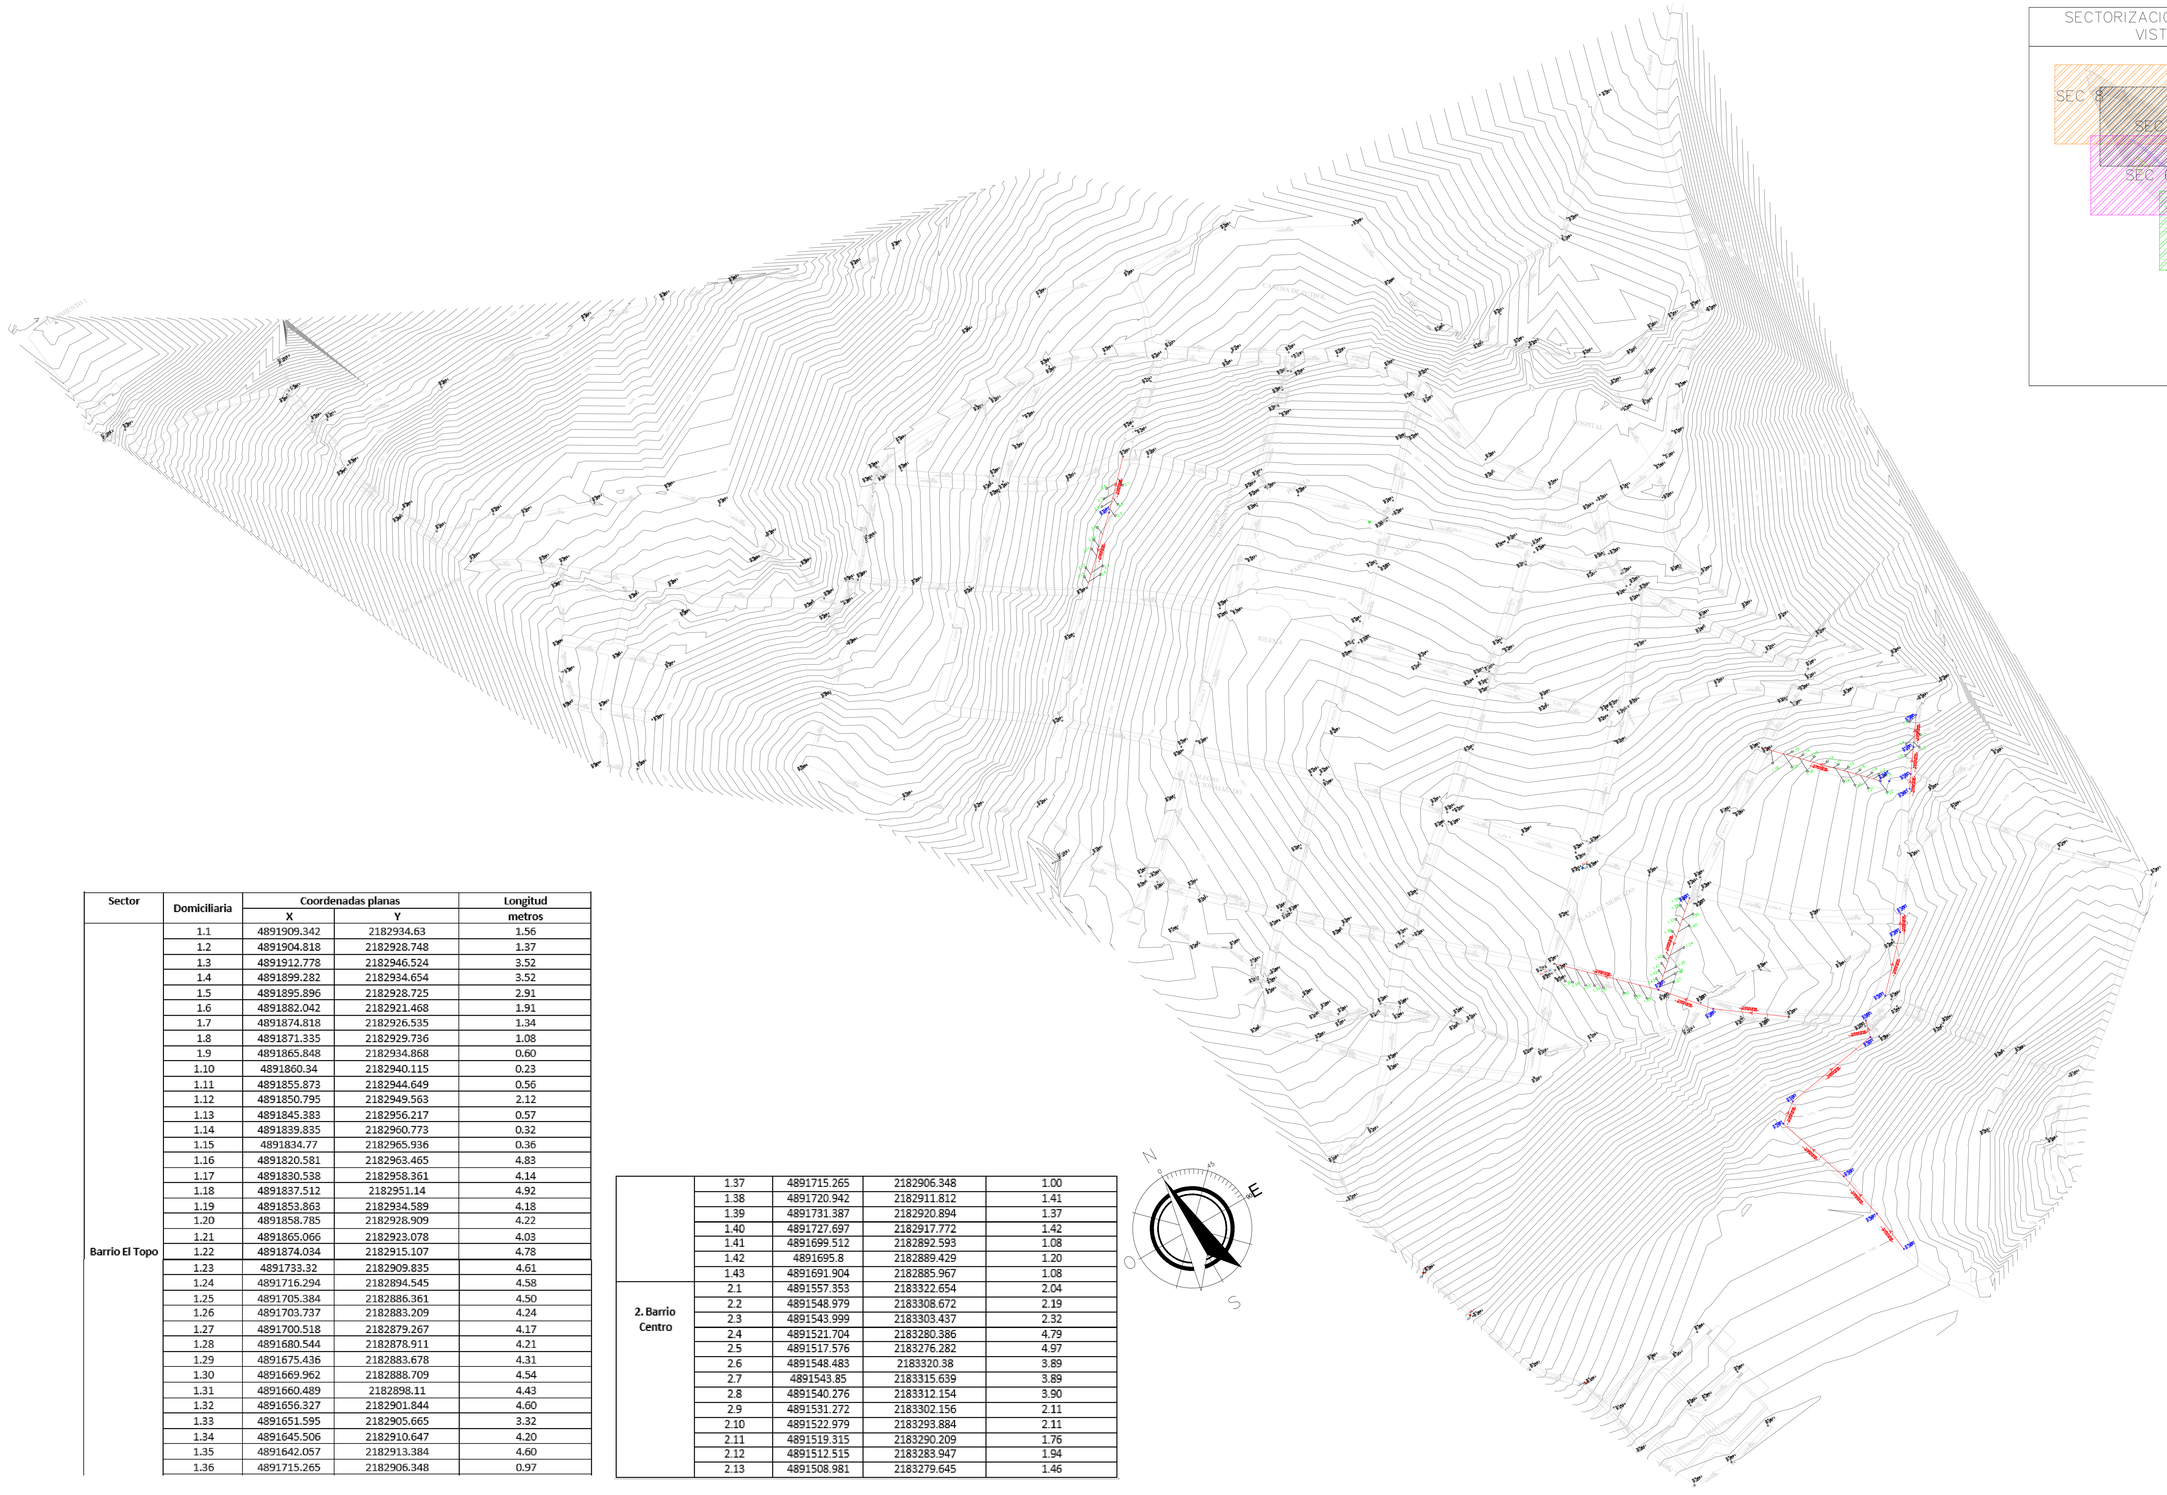


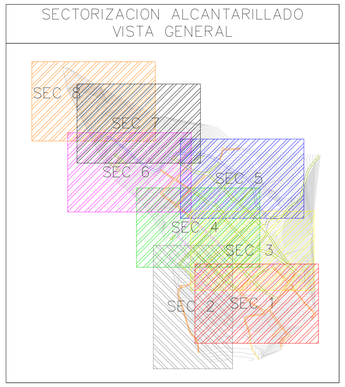

Sector	Domiciliaria	Coordenadas planas		Longitud
		X	Y	metros
Barrio El Topo	1.1	4891909.342	2182934.63	1.56
	1.2	4891904.818	2182928.748	1.37
	1.3	4891912.778	2182946.524	3.52
	1.4	4891899.282	2182934.654	3.52
	1.5	4891895.896	2182928.725	2.91
	1.6	4891882.042	2182921.468	1.91
	1.7	4891874.818	2182926.535	1.34
	1.8	4891871.335	2182929.736	1.08
	1.9	4891865.848	2182934.868	0.60
	1.10	4891860.34	2182940.115	0.23
	1.11	4891855.873	2182944.649	0.56
	1.12	4891850.795	2182949.563	2.12
	1.13	4891845.383	2182956.217	0.57
	1.14	4891839.835	2182960.773	0.32
	1.15	4891834.77	2182965.936	0.36
	1.16	4891820.581	2182963.465	4.83
	1.17	4891830.538	2182958.361	4.14
	1.18	4891837.512	2182951.14	4.92
	1.19	4891853.863	2182934.589	4.18
	1.20	4891858.785	2182928.909	4.22
	1.21	4891865.066	2182923.078	4.03
	1.22	4891874.034	2182915.107	4.78
	1.23	4891733.32	2182909.835	4.61
	1.24	4891716.294	2182894.545	4.58
	1.25	4891705.384	2182886.361	4.50
	1.26	4891703.737	2182883.209	4.24
	1.27	4891700.518	2182879.267	4.17
	1.28	4891680.544	2182878.911	4.21
	1.29	4891675.436	2182883.678	4.31
	1.30	4891669.962	2182888.709	4.54
	1.31	4891660.489	2182898.11	4.43
	1.32	4891656.327	2182901.844	4.60
	1.33	4891651.595	2182905.665	3.32
	1.34	4891645.506	2182910.647	4.20
	1.35	4891642.057	2182913.384	4.60
	1.36	4891715.265	2182906.348	0.97
	1.37	4891715.265	2182906.348	1.00
	1.38	4891720.942	2182911.812	1.41
	1.39	4891731.387	2182920.894	1.37
	1.40	4891727.697	2182917.772	1.42
	1.41	4891699.512	2182892.593	1.08
	1.42	4891695.8	2182889.429	1.20
	1.43	4891691.904	2182885.967	1.08
2. Barrio Centro	2.1	4891557.353	2183322.654	2.04
	2.2	4891548.979	2183308.672	2.19
	2.3	4891543.999	2183303.437	2.32
	2.4	4891521.704	2183280.386	4.79
	2.5	4891517.576	2183276.282	4.97
	2.6	4891548.483	2183320.38	3.89
	2.7	4891543.85	2183315.639	3.89
	2.8	4891540.276	2183312.154	3.90
	2.9	4891531.272	2183302.156	2.11
	2.10	4891522.979	2183293.884	2.11
	2.11	4891519.315	2183290.209	1.76
	2.12	4891512.515	2183283.947	1.94
	2.13	4891508.981	2183279.645	1.46

DEPARTAMENTO DE BOYACA

MUNICIPIO DE PAUNA

ALCALDE: JULIO RAMIRO PEÑA RAMIREZ

PROYECTO: CONSTRUCCIÓN DE SISTEMAS DE ALCANTARILLADO SANITARIO Y PLUVIAL EN EL BARRIO CENTRO Y EL BARRIO EL TOPO DEL MUNICIPIO DE PAUNA

CONTRATISTA: ING. FABIAN SUAREZ MARTINEZ

SUPERVISOR: ING. TATIANA PAOLA HERNÁNDEZ, Secretario de Planeación

SUPERVISOR: ING. LUIS ELADIO CUELLAR JIMENEZ, Jefe de la Unidad de Servicios Públicos

SUPERVISOR EPB: ING. JORGE CORTES CASTRO, Subdirector de Proyectos

PROFESIONAL DE APOYO HIDRÁULICO - EPB: ING. ZULMA ALEJANDRA BARRERA, T. P 15237-295778 BYC

CONTIENE: VISTA GENERAL, SISTEMA DE ALCANTARILLADO OPTIMIZADO: ACOMETIDAS DOMICILIARIAS, MUNICIPIO DE PAUNA

CONVENCIONES:
- Sumideros
- Tubería PVC a sumidero
- Tubería PVC 400 mm (16")
- Tubería PVC 315 mm (12")
- Tubería PVC 900 mm (36")
- Pozo proyectado
- Pozo existente
- Poste

ESCALA: 1 : 200

FECHA: ENERO 2026

PLANO: 5 DE 5