
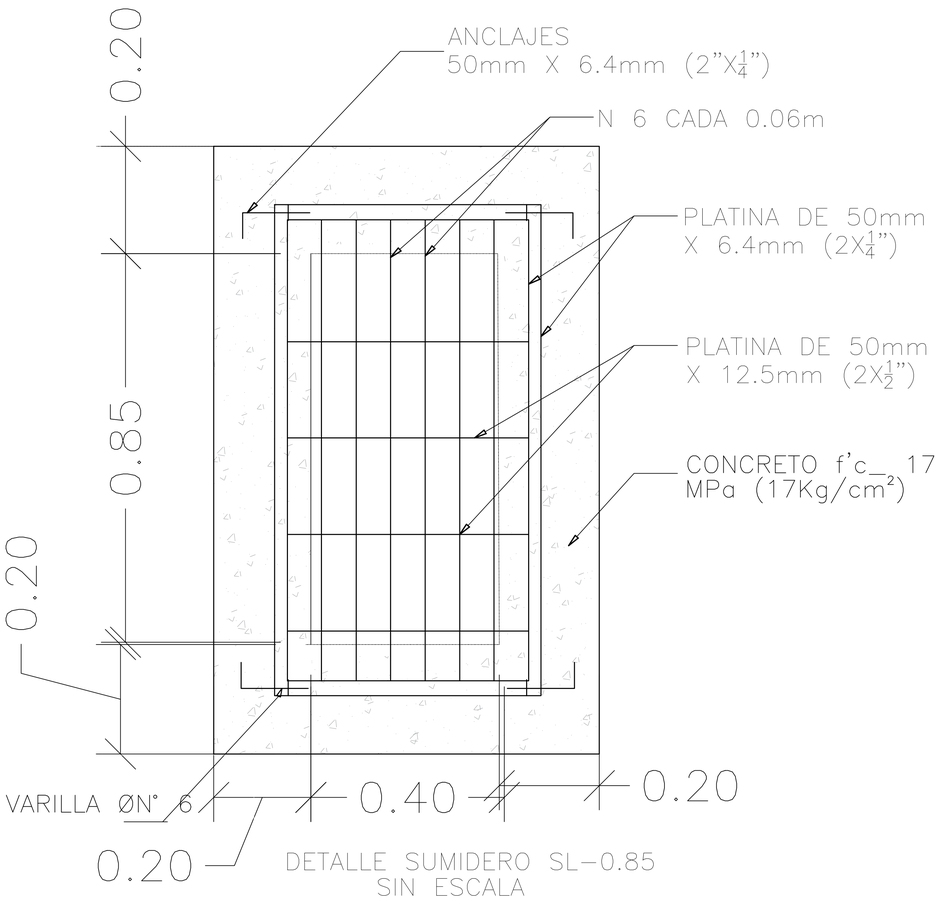


DETALLE SUMIDERO SL–0.85
SIN ESCALA

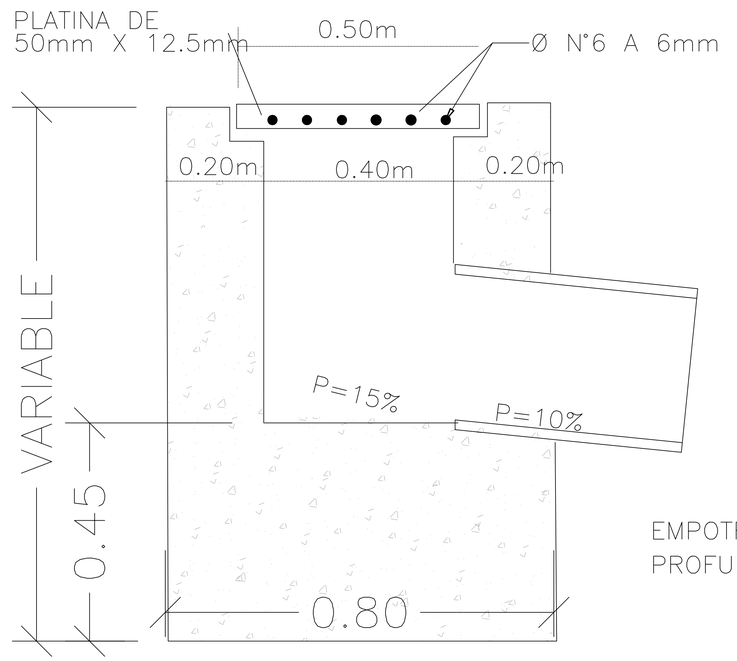

EMPOTRAMIENTO POR
PROFUNDIDAD

SECCIÓN A–A'
DETALLE SUMIDERO TIPO B
SIN ESCALA

DEPARTAMENTO DE BOYACA	MUNICIPIO DE PAUNA	ALCALDE: JULIO RAMIRO PEÑA RAMIREZ	PROYECTO: CONSTRUCCIÓN DE SISTEMAS DE ALCANTARILLADO SANITARIO Y PLUVIAL EN EL BARRIO CENTRO Y EL BARRIO EL TOPO DEL MUNICIPIO DE PAUNA	CONTRATISTA: ING. FABIAN SUAREZ MARTINEZ	SUPERVISOR: ING. TATIANA PAOLA HERNÁNDEZ Secretario de Planeación	SUPERVISOR: ING. LUIS ELADIO CUELLAR JIMENEZ Jefe de la Unidad de Servicios Públicos	SUPERVISOR EPB: ING. JORGE CORTES CASTRO Subdirector de proyectos	PROFESIONAL DE APOYO HIDRAULICO - EPB: ING. ZULMA ALEJANDRA BARRERA T.P 15237-295778BYC	CONTIENE: PLANO DETALLES SUMIDERO MUNICIPIO DE PAUNA	CONVENCIONES: NO APLICA	ESCALA: 1 : 1600 FECHA: ENERO 2026 PLANO: 1 DE 2