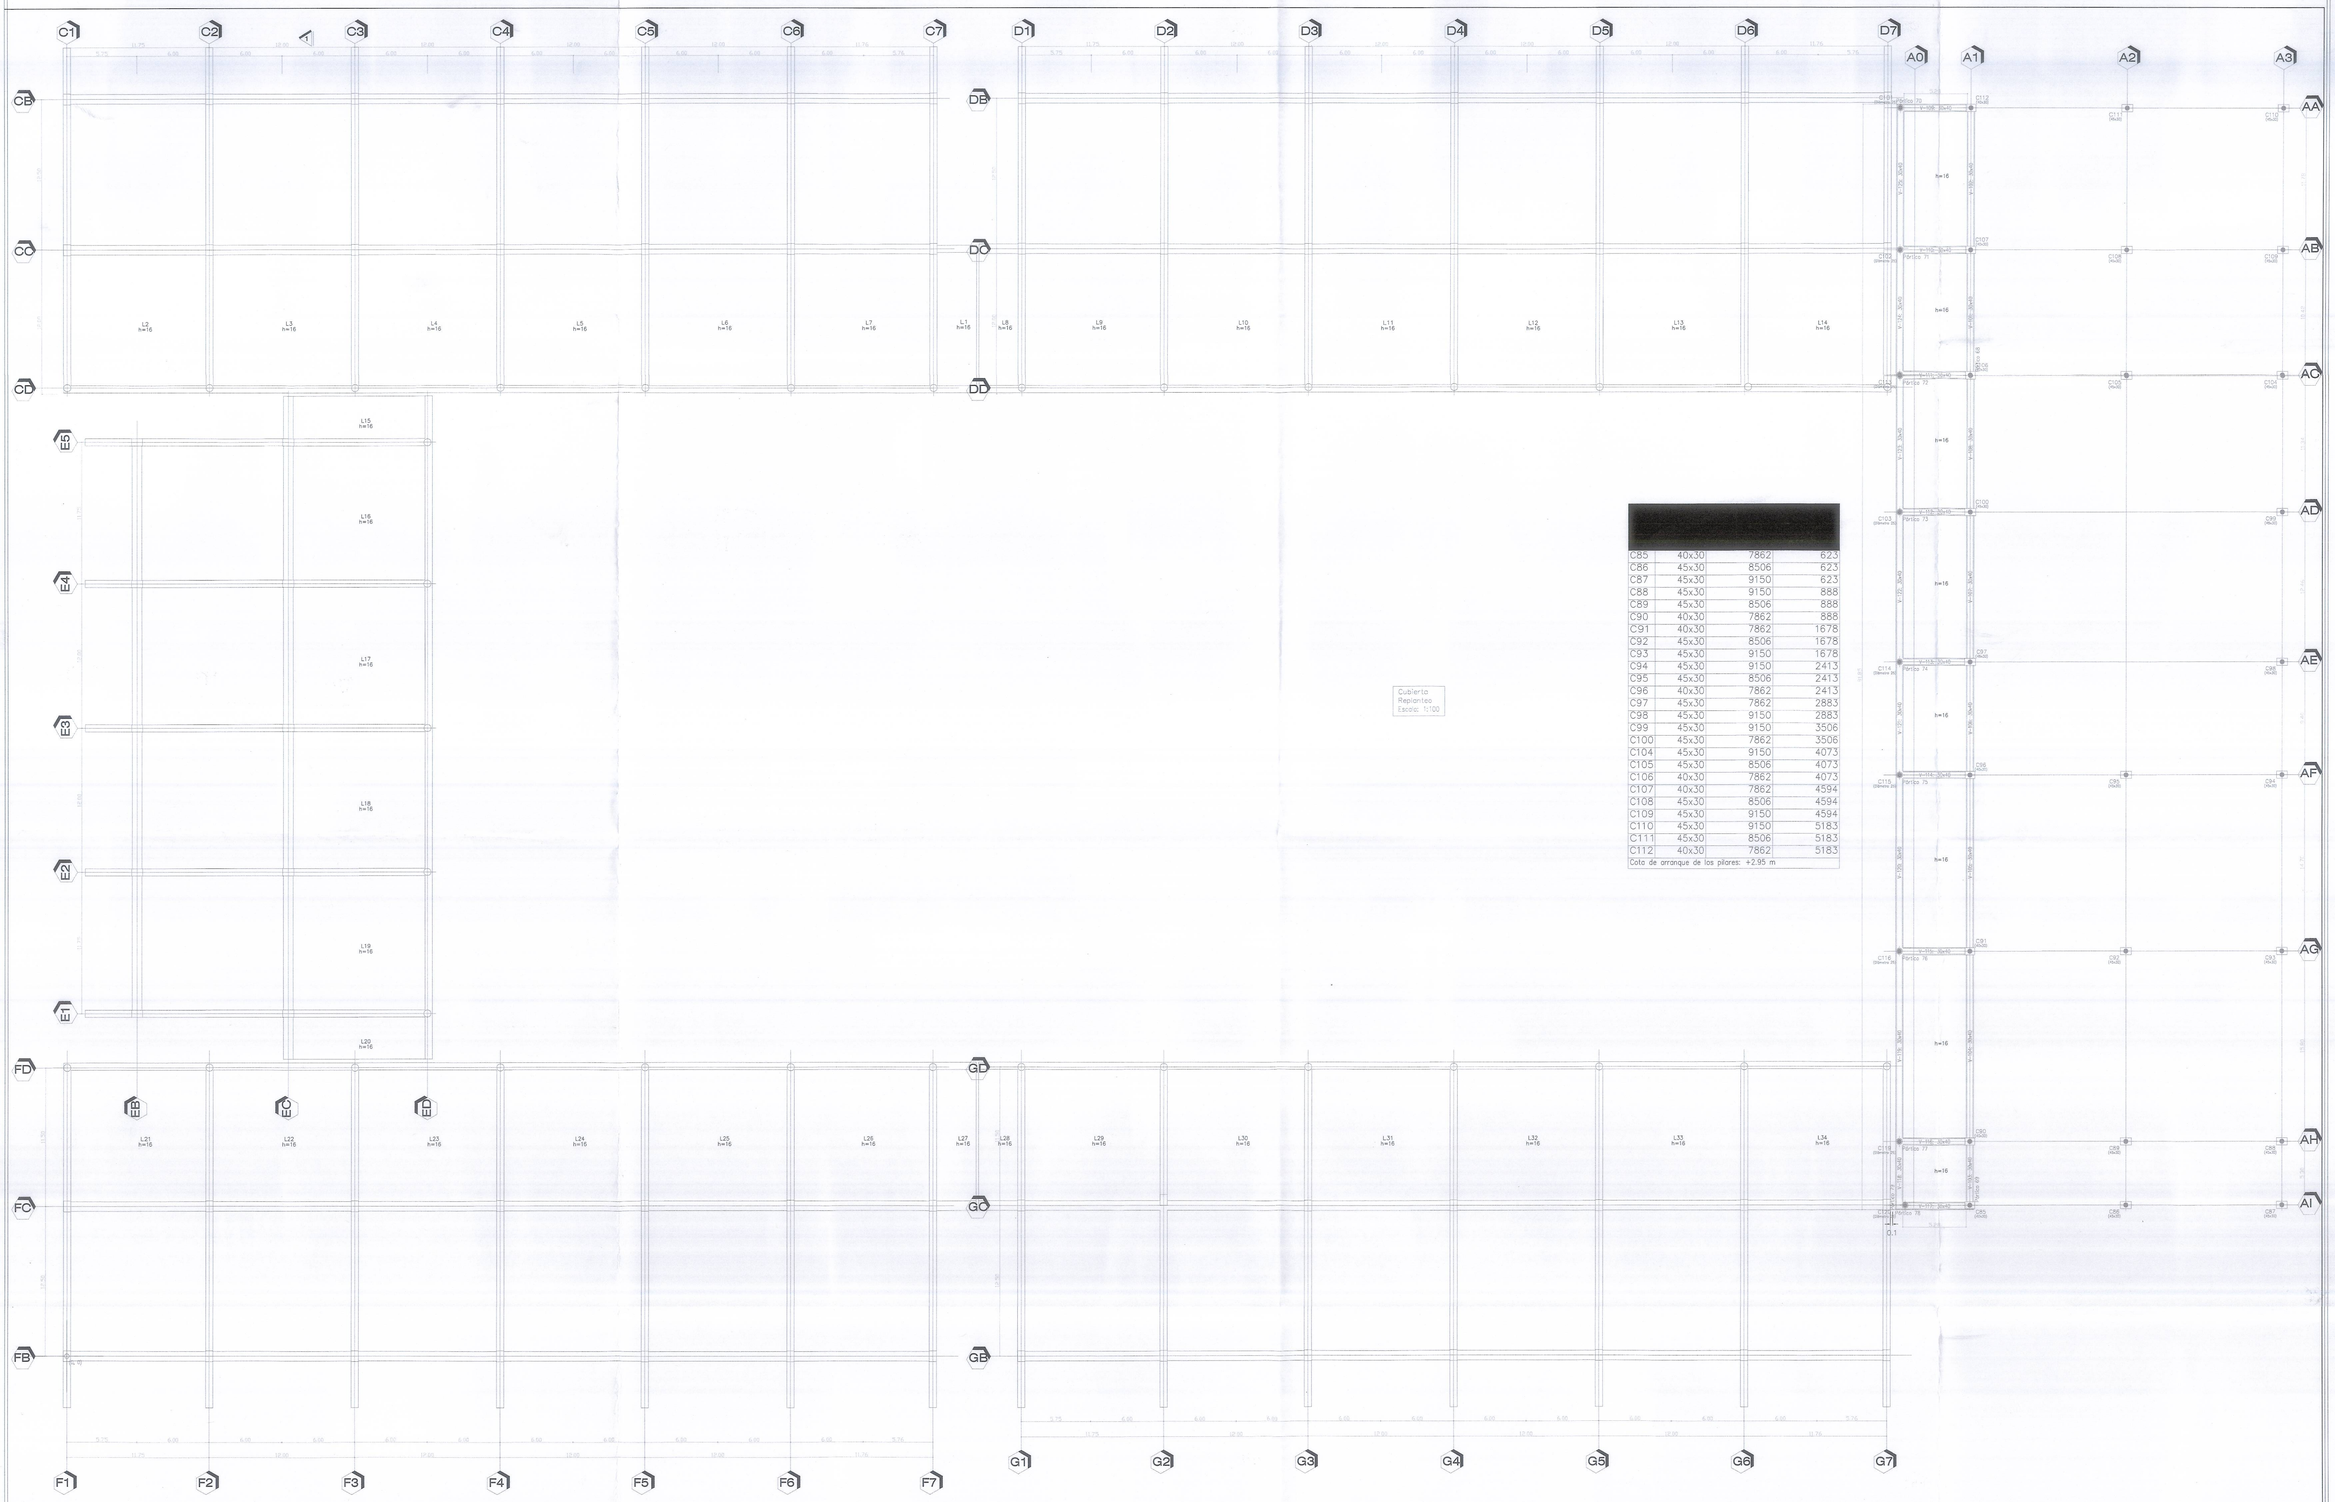


C85	40x30	7862	623
C86	45x30	8506	623
C87	45x30	9150	623
C88	45x30	9150	888
C89	45x30	8506	888
C90	40x30	7862	888
C91	40x30	7862	1678
C92	45x30	8506	1678
C93	45x30	9150	1678
C94	45x30	9150	2413
C95	45x30	8506	2413
C96	40x30	7862	2413
C97	45x30	7862	2883
C98	45x30	9150	2883
C99	45x30	9150	3506
C100	45x30	7862	3506
C104	45x30	9150	4073
C105	45x30	8506	4073
C106	40x30	7862	4073
C107	40x30	7862	4594
C108	45x30	8506	4594
C109	45x30	9150	4594
C110	45x30	9150	5183
C111	45x30	8506	5183
C112	40x30	7862	5183

Cota de arranque de los pilares: +2.95 m

MUNICIPIO DE TOCANCIPA
TRADICION Y PROGRESO

MUNICIPIO TOCANCIPÁ
DEPARTAMENTO DE CUNDINAMARCA

VoBo.:

CONSORCIO STARK
CONSORCIO STARK
901.819.583-9
ING.NATALIE TRISTANCHO
REPRESENTANTE LEGAL

PROYECTO:

CENTRO DE ATENCIÓN Y EDUCACIÓN INICIAL VEREDA LA FUENTE EN EL MUNICIPIO DE TOCANCIPÁ

LOTE SEVILLA
VEREDA LA FUENTE
MUNICIPIO DE TOCANCIPÁ
DEPARTAMENTO DE CUNDINAMARCA

CONTRATISTA CONSTRUCTOR:

CONSORCIO BS INGENIERÍA
CONSORCIO BS
901.590.075-0
ING. JEFFERSON BOHORQUEZ LESMES
MP 25202-088503
REPRESENTANTE LEGAL

CONVENCIONES:

MODIFICACIONES

ESPECIALISTA INTERVENTORIA:
JESUS ORLANDO VIVAS
MP 54202-38679

ESPECIALISTA OBRA:
LUIS FERNANDO CORREA JAIME
MP 25202-92184

ARCHIVO:
E 05 - PLANTA GENERAL PLANTA SUPERIOR N+2.95 PLANO RECORD

FECHA :	
17.10.2025	SIN ESCALA

PLANO No.

05 DE 50