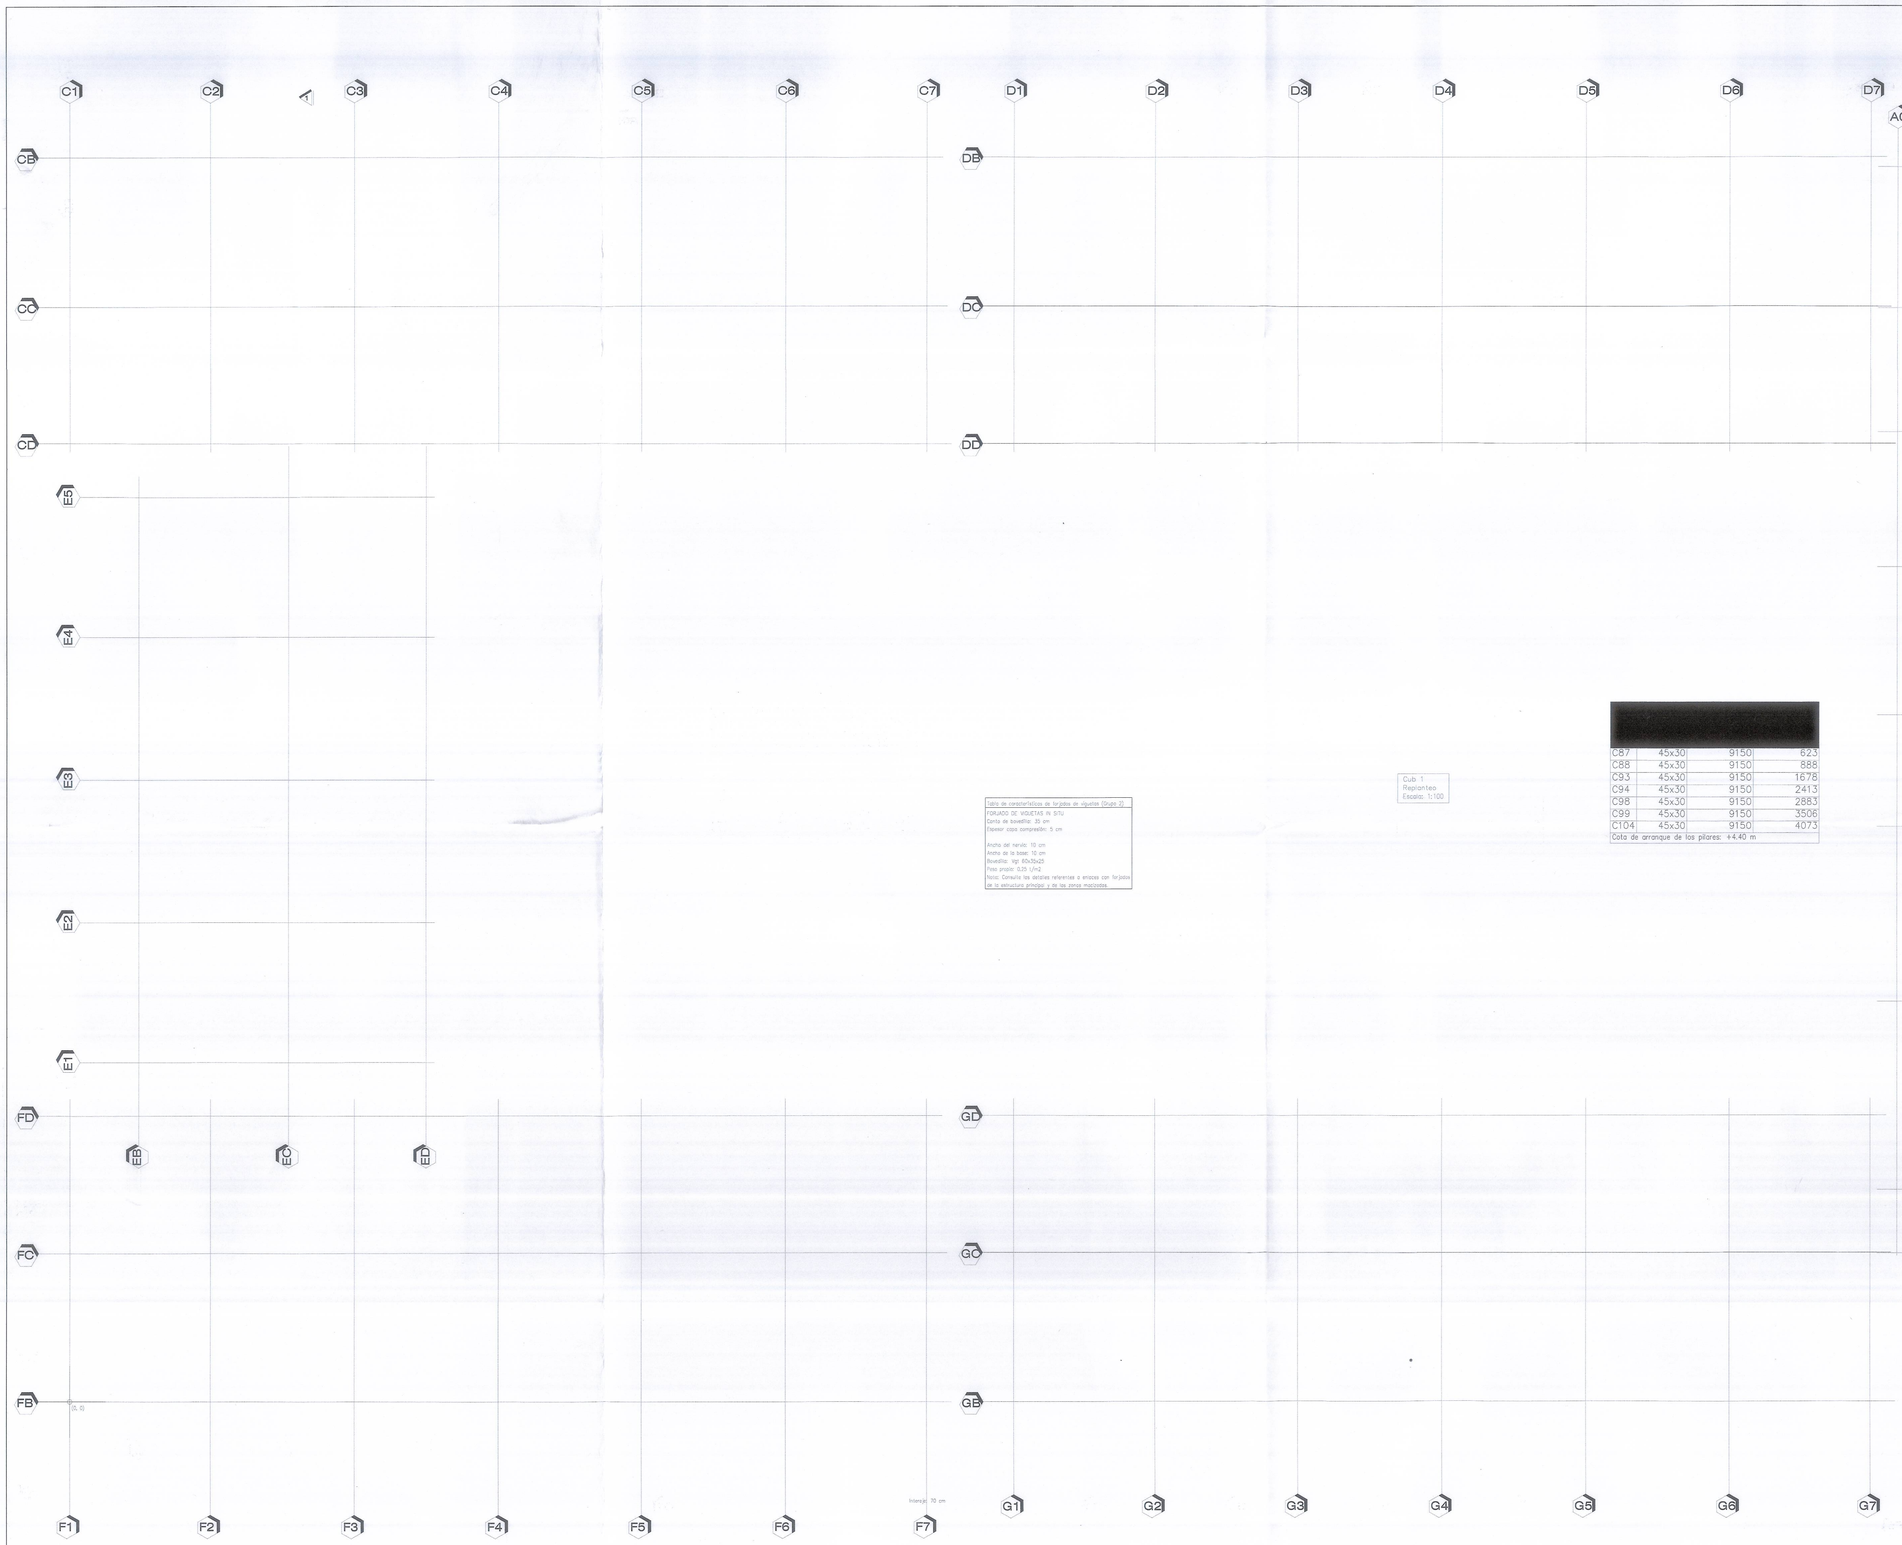



C87	45x30	9150	623
C88	45x30	9150	888
C93	45x30	9150	1678
C94	45x30	9150	2413
C98	45x30	9150	2883
C99	45x30	9150	3506
C104	45x30	9150	4073

Cota de arranque de los pilares: +4.40 m

Cub. 1
Replanteo
Escalas: 1:100

Tabla de características de forjados de viguetas (Grupo 2)
FORJADO DE VIGUETAS IN SITU
Canto de bovedilla: 35 cm
Espesor capa compresión: 5 cm

Ancho del nervio: 10 cm
Ancho de la base: 10 cm
Bovedillas: Vigi 60x30x25
Peso propio: 0,25 t/m2
Notas: Consulta las detalles referentes a enlaces con forjados de la estructura principal y de las zonas macizadas.

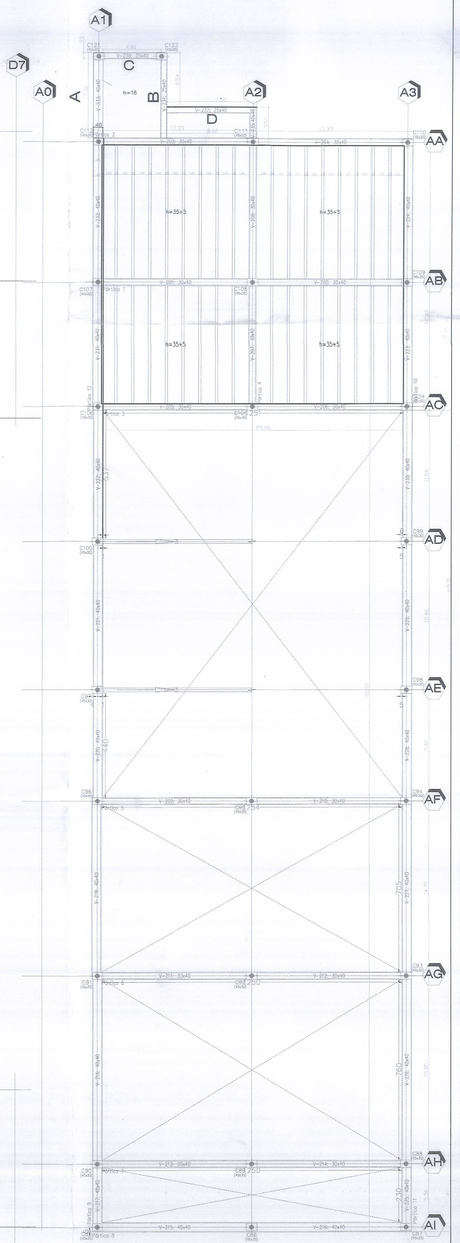

MUNICIPIO DE TOCANCIPA
TRADICION Y PROGRESO

MUNICIPIO TOCANCIPÁ
DEPARTAMENTO DE CUNDINAMARCA

VoBo.:

CONSORCIO STARK

CONSORCIO STARK
901.619.583-9

ING.NATALIE TRISTANCHO
REPRESENTANTE LEGAL

PROYECTO:

CENTRO DE ATENCIÓN Y EDUCACIÓN INICIAL VEREDA LA FUENTE EN EL MUNICIPIO DE TOCANCIPÁ

LOTE SEVILLA
VEREDA LA FUENTE
MUNICIPIO DE TOCANCIPÁ
DEPARTAMENTO DE CUNDINAMARCA

CONTRATISTA CONSTRUCTOR:

CONSORCIO BS INGENIERÍA

CONSORCIO BS
901.690.075-0

ING. JEFFERSON BOHORQUEZ LESMES
MP 25202-088503
REPRESENTANTE LEGAL

CONVENCIONES:

MODIFICACIONES

ESPECIALISTA INTERVENTORIA:
JESUS ORLANDO VIVAS
MP 54202-33679

ESPECIALISTA CONST.:
LUIS FERNANDO CORREA JAIME
MP 25202-92184

ARCHIVO:
E 06 - PLANTA GENERAL REFUERZO BLOQUE A N+2.95M PLANO RECORD

FECHA :	
17.10.2025	SIN ESCALA

PLANO No.

06 DE 50