


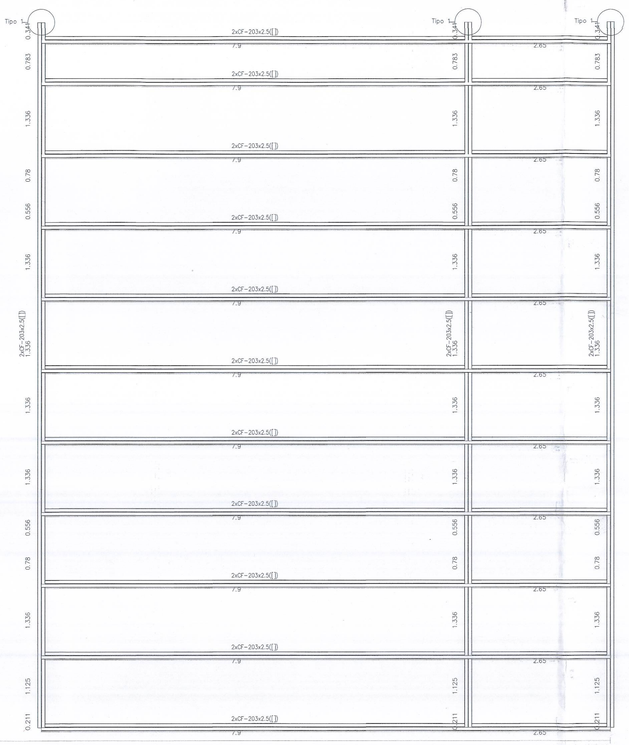

2 Cubierta bloque A
Elementos de soporte cubierta adbesto cemento
Norma de acero laminado: ANSI/AISC 360-10 (LRFD)
Norma de acero conformado: AISI S100-2007 (LRFD)
Acero laminado: A36
Acero conformado: A36
Escala: 1:50

1 PLANTA MODULO A
ESCALA 1:INDICADA

MUNICIPIO DE TOCANCIPA
TRADICION Y PROGRESO

MUNICIPIO TOCANCIPÁ
DEPARTAMENTO DE CUNDINAMARCA

VoBo.:

CONSORCIO STARK
CONSORCIO STARK
901.619.583-9
ING.NATALIE TRISTANCHO
REPRESENTANTE LEGAL

PROYECTO:

CENTRO DE ATENCIÓN Y EDUCACIÓN INICIAL VEREDA LA FUENTE EN EL MUNICIPIO DE TOCANCIPÁ

LOTE SEVILLA
VEREDA LA FUENTE
MUNICIPIO DE TOCANCIPÁ
DEPARTAMENTO DE CUNDINAMARCA

CONTRATISTA CONSTRUCTOR:

CONSORCIO BS INGENIERÍA
CONSORCIO BS
901.590.075-0
ING. JEFFERSON BOHORQUEZ LESMES
MP 25202-086503
REPRESENTANTE LEGAL

CONVENCIONES:

MODIFICACIONES

ESPECIALISTA INTERVENTORIA:
JESUS ORLANDO VIVAS
MP 54202-35679
ESPECIALISTA OBRA:
LUIS FERNANDO CORREA JAIME
MP 25203-62154

ARCHIVO:
E 16 - BLOQUE A
ESTRUCTURA METALICA
PLANO RECORD

FECHA :	ESCALA :
17.10.2025	SIN ESCALA

PLANO No.

E 16 DE 50