



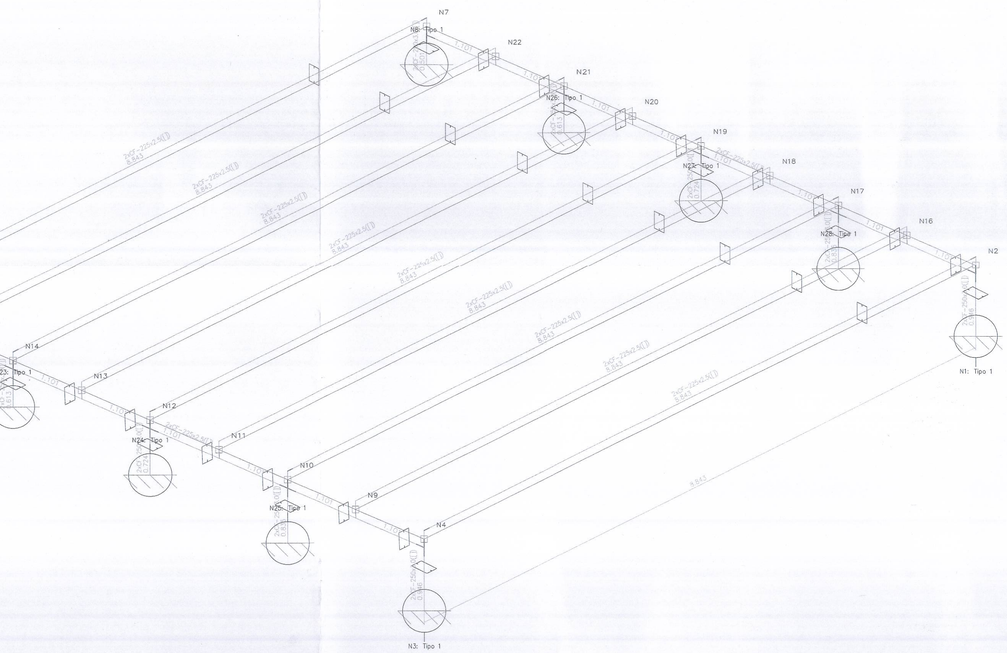

Cub GYM
Elementos de soporte cubierta adbesto cemento
Norma de acero conformado: AISI S100-2007 (LRFD)
Acero conformado: A36
Escala: 1:50

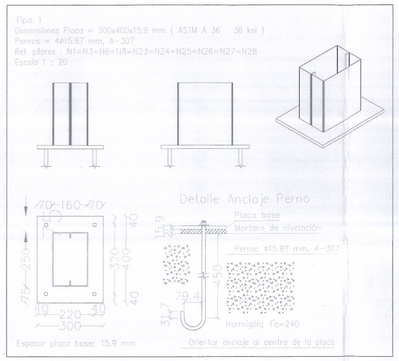

MUNICIPIO TOCANCIPÁ
DEPARTAMENTO DE CUNDINAMARCA

VoBo.:

CONSORCIO STARK
CONSORCIO STARK
901.619.583-9
ING.NATALIE TRISTANCHO
REPRESENTANTE LEGAL

PROYECTO:

CENTRO DE ATENCIÓN Y EDUCACIÓN INICIAL VEREDA LA FUENTE EN EL MUNICIPIO DE TOCANCIPÁ

LOTE SEVILLA
VEREDA LA FUENTE
MUNICIPIO DE TOCANCIPÁ
DEPARTAMENTO DE CUNDINAMARCA

CONTRATISTA CONSTRUCTOR:

CONSORCIO BS INGENIERÍA
CONSORCIO BS
901.500.075-0
ING. JEFFERSON BOHORQUEZ LESMES
MP 25202-088503
REPRESENTANTE LEGAL

CONVENCIONES:

MODIFICACIONES

ESPECIALISTA INTERVENTORIA:
JESUS ORLANDO VIVAS
MP: 54602-35679
ESPECIALISTA OBRA:
LUIS FERNANDO CORREA JAIME
MP: 25202-82184

ARCHIVO: **E 29 - BLOQUE B**
DESPIECE ESTRUCTURA CUBIERTA DE GIMNASIO
PLANO RECORD

FECHA :	ESCALA :
17.10.2025	SIN ESCALA

PLANO No.

E 29 DE 50