



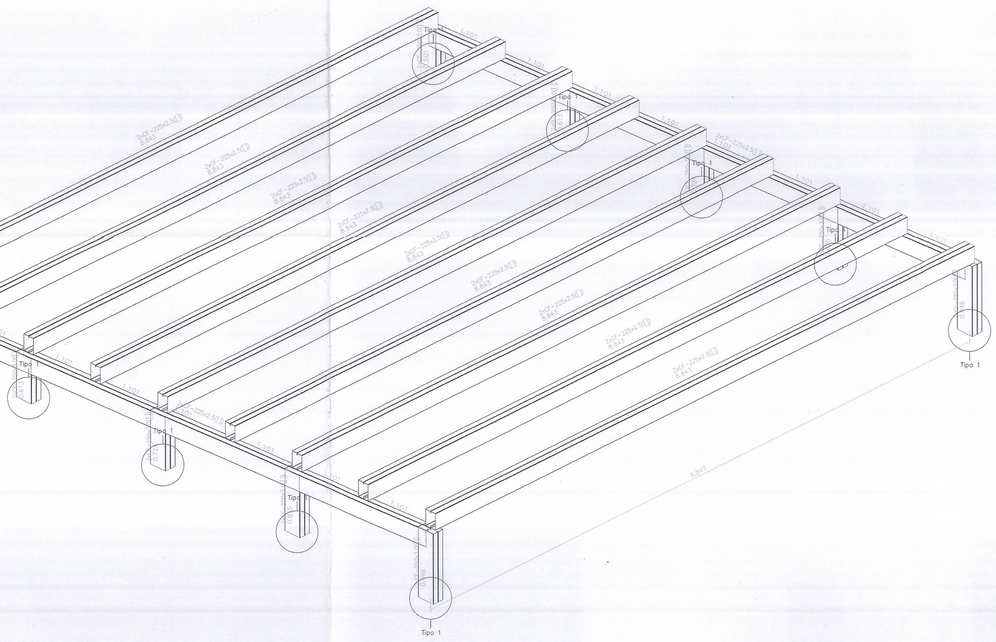

Cub GYM
Elementos de soporte cubierta adbesto cemento
Norma de acero conformado: AISI S100-2007 (LRFD)
Acero conformado: A36
Escala: 1:50

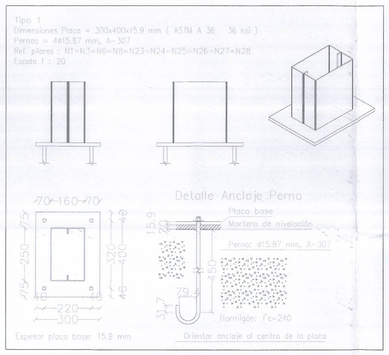

MUNICIPIO DE TOCANCIPA
TRADICION Y PROGRESO

MUNICIPIO TOCANCIPÁ
DEPARTAMENTO DE CUNDINAMARCA

VoBo.:

CONSORCIO STARK

CONSORCIO STARK
901.619.583-9

ING. NATALIE TRISTANCHO
REPRESENTANTE LEGAL

PROYECTO:

CENTRO DE ATENCIÓN Y EDUCACIÓN INICIAL VEREDA LA FUENTE EN EL MUNICIPIO DE TOCANCIPÁ

LOTE SEVILLA
VEREDA LA FUENTE
MUNICIPIO DE TOCANCIPÁ
DEPARTAMENTO DE CUNDINAMARCA

CONTRATISTA CONSTRUCTOR:

CONSORCIO BS INGENIERÍA

CONSORCIO BS
901.590.075-0

ING. JEFFERSON BOHORQUEZ LESMES
MP 25202-088503
REPRESENTANTE LEGAL

CONVENCIONES:

MODIFICACIONES

ESPECIALISTA INTERVENTORIA:
JESUS ORLANDO VIVAS
MP.54202-35679

ESPECIALISTA OBRA:
LUIS FERNANDO CORREA JAIME
MP 25202-92184

ARCHIVO: **E 30 - BLOQUE B ISOMETRICO ESTRUCTURA CUBIERTA DE GIMNASIO PLANO RECORD**

FECHA :	ESCALA :
17.10.2025	SIN ESCALA

PLANO No.

E 30 DE 50