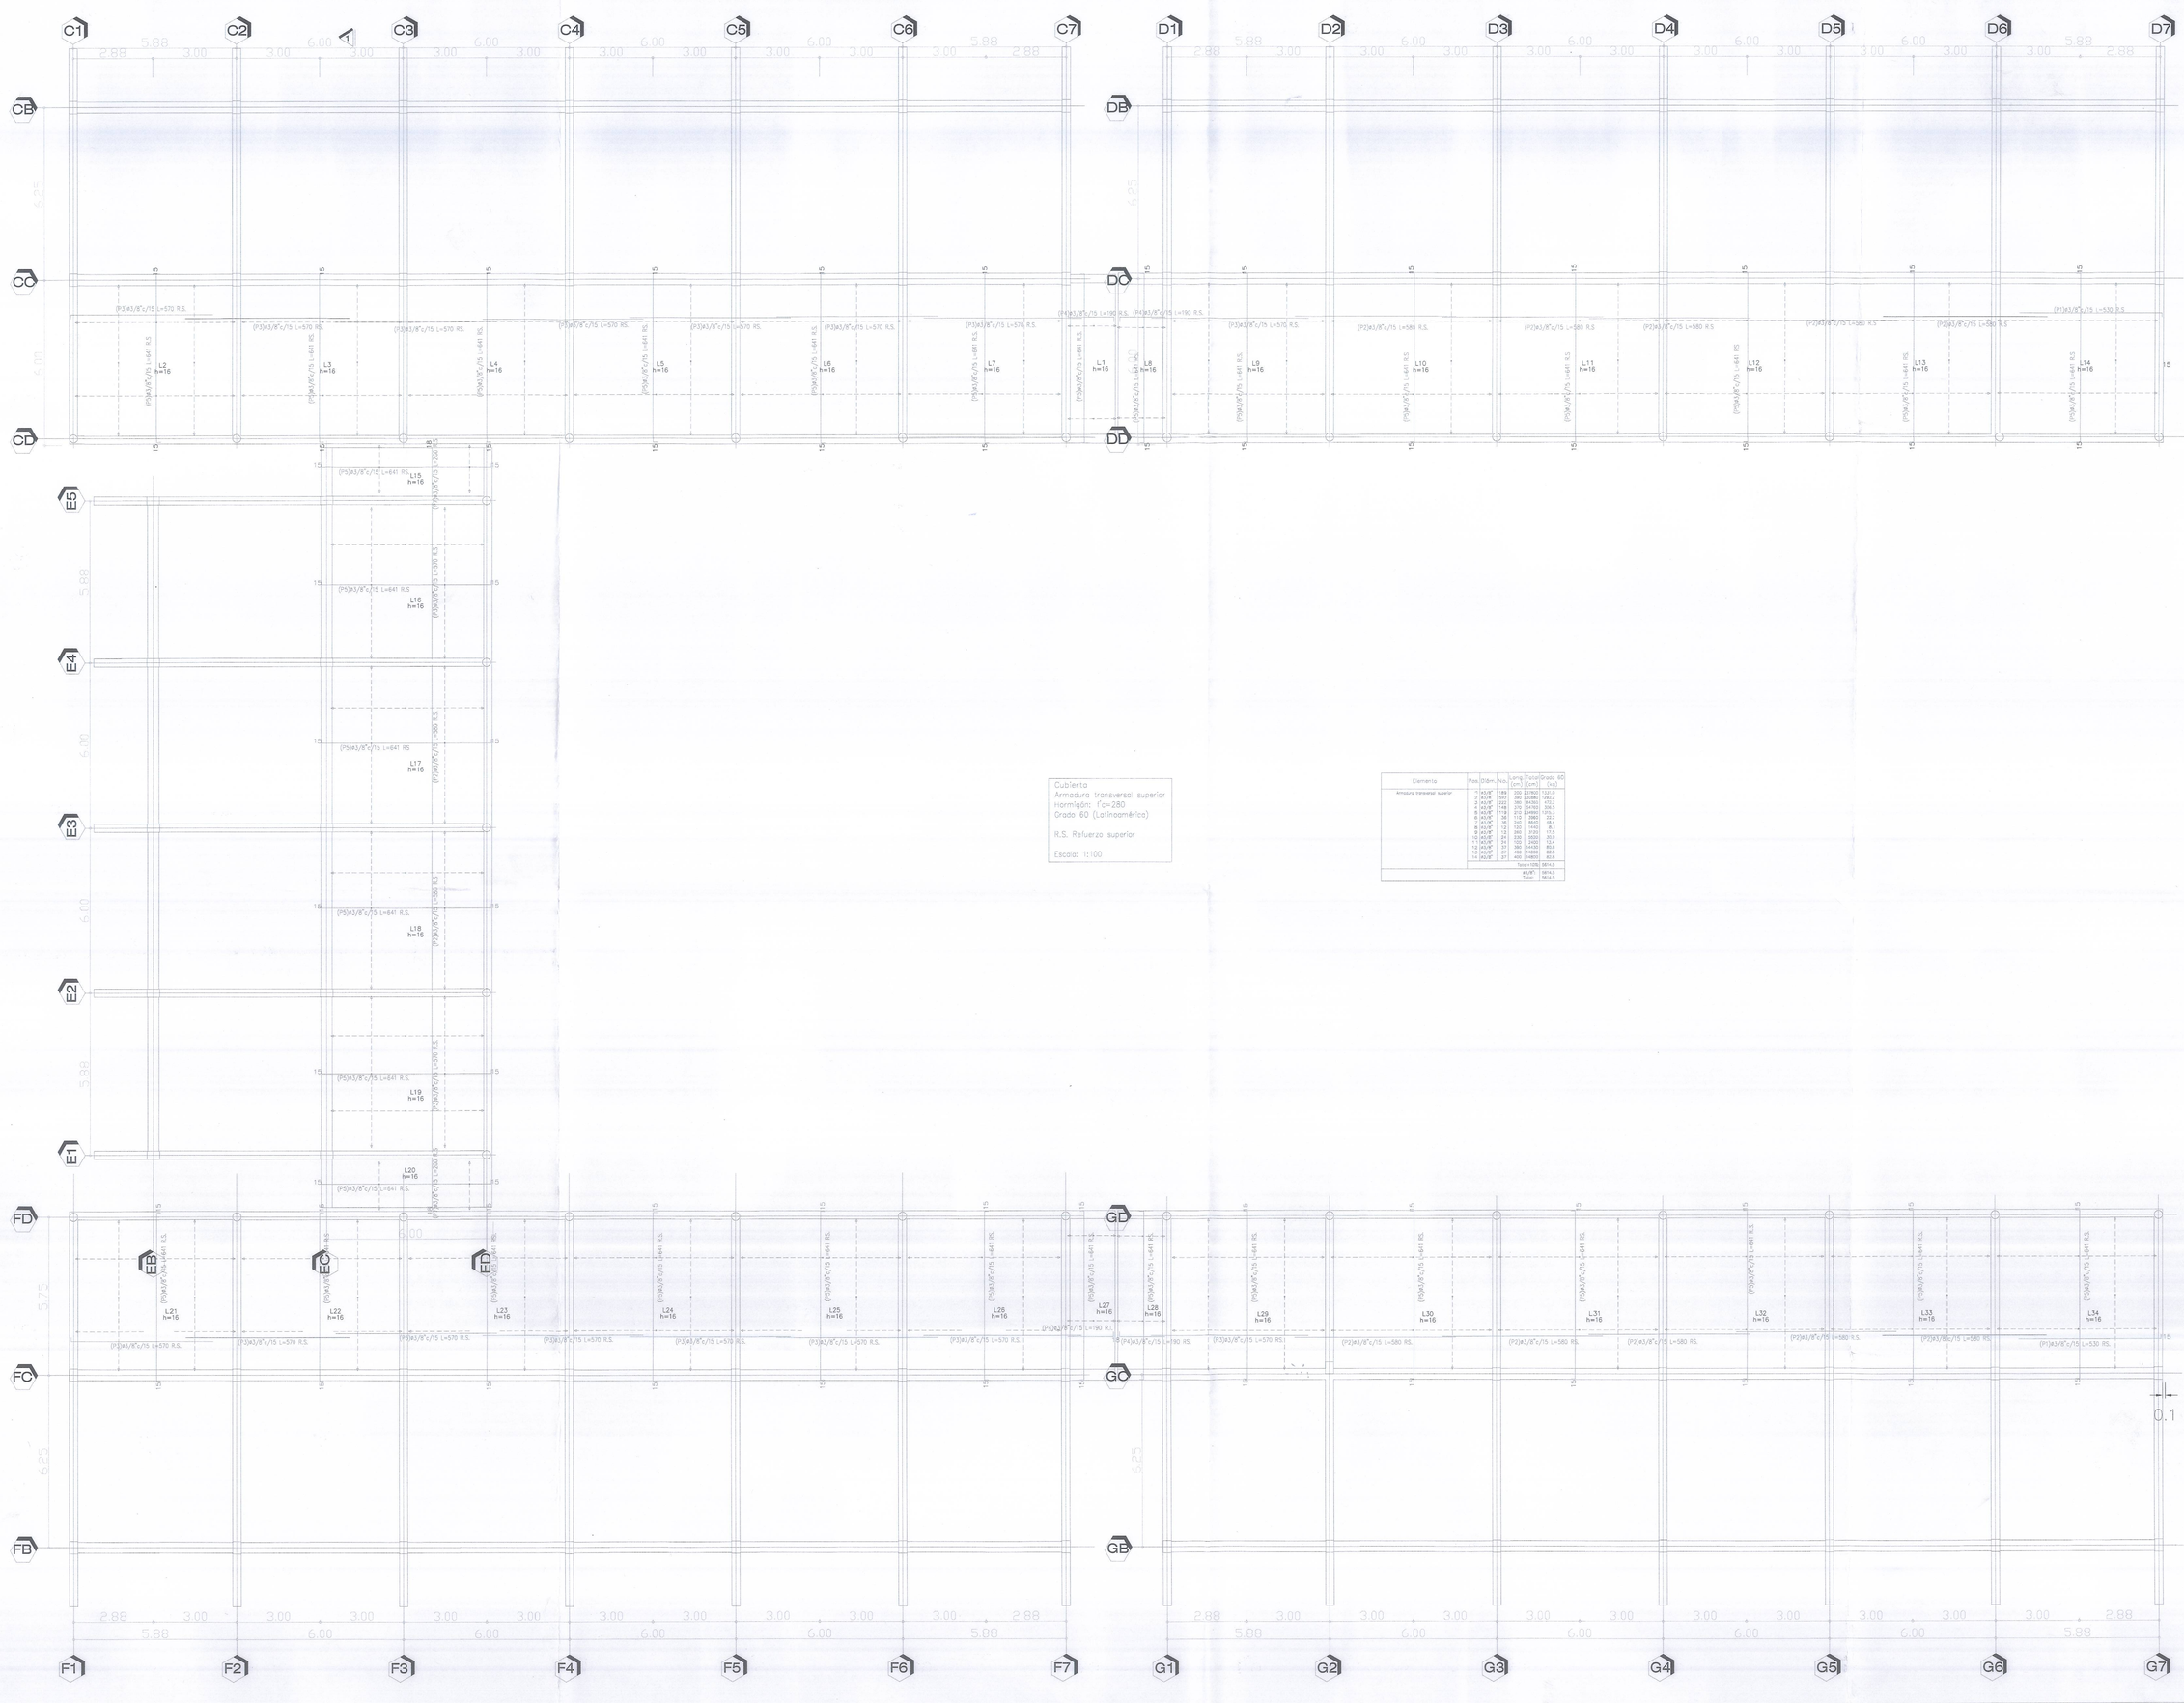


Elemento	Pos.	Diám.	No.	Long. (cm)	Total (cm)	Grado 60 (kg)
Armadura transversal superior	1	#3/8"	189	150	28350	157.5
	2	#3/8"	222	360	79920	443.8
	3	#3/8"	222	360	79920	443.8
	4	#3/8"	148	210	31080	172.7
	5	#3/8"	118	210	24780	137.7
	6	#3/8"	118	210	24780	137.7
	7	#3/8"	30	300	9000	50.0
	8	#3/8"	12	120	1440	8.1
	9	#3/8"	12	120	1440	8.1
	10	#3/8"	7	285	1995	11.1
	11	#3/8"	24	100	2400	13.4
	12	#3/8"	37	390	14430	80.2
	13	#3/8"	37	390	14430	80.2
	14	#3/8"	37	440	16280	90.4
				Total=1026		6814.5
				#3/8"		6814.5
				Total=		6814.5

MUNICIPIO DE TOCANCIPA
TRADICION Y PROGRESO

MUNICIPIO TOCANCIPÁ
DEPARTAMENTO DE CUNDINAMARCA

VoBo.:

CONSORCIO STARK
CONSORCIO STARK
901.619.583-9
ING.NATALIE TRISTANCHO
REPRESENTANTE LEGAL

PROYECTO:

CENTRO DE ATENCIÓN Y EDUCACIÓN INICIAL VEREDA LA FUENTE EN EL MUNICIPIO DE TOCANCIPÁ

LOTE SEVILLA
VEREDA LA FUENTE
MUNICIPIO DE TOCANCIPÁ
DEPARTAMENTO DE CUNDINAMARCA

CONTRATISTA CONSTRUCTOR:

CONSORCIO BS INGENIERÍA
CONSORCIO BS
901.890.075-0
ING. JEFFERSON BLANCO RQUEZ LESMES
MP25203-288503
REPRESENTANTE LEGAL

CONVENCIONES:

MODIFICACIONES

ESPECIALISTA INTERVENTORIA:
JESUS ORLANDO VIVAS
MP.54202-35679

ESPECIALISTA OBRA:
LUIS FERNANDO CORREA JAIME
MP.25203-62104

ARCHIVO: **E 42 - BLOQUES C-D-E-F-G. REPLANTEO DE FORMALETA DESPIECE DE HIERROS SUPERIORES PLANO RECORD**

FECHA :	ESCALA :
17.10.2025	SIN ESCALA

PLANO No.

E 42 DE 50