

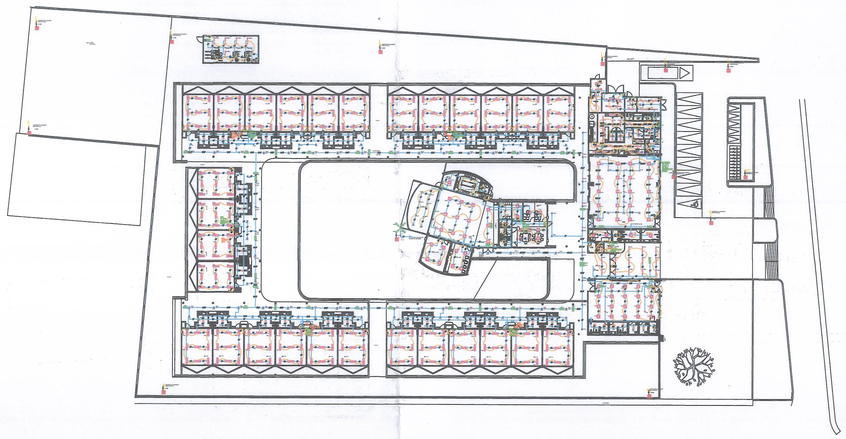


GENERAL
ESCALA 1:500

SOLAR S40 NW EN
TÁLICO

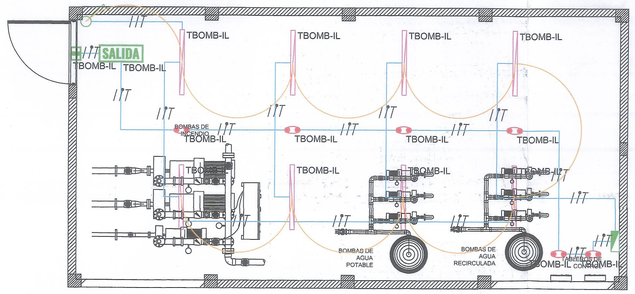

CUARTO BOMBAS
ESCALA 1:50

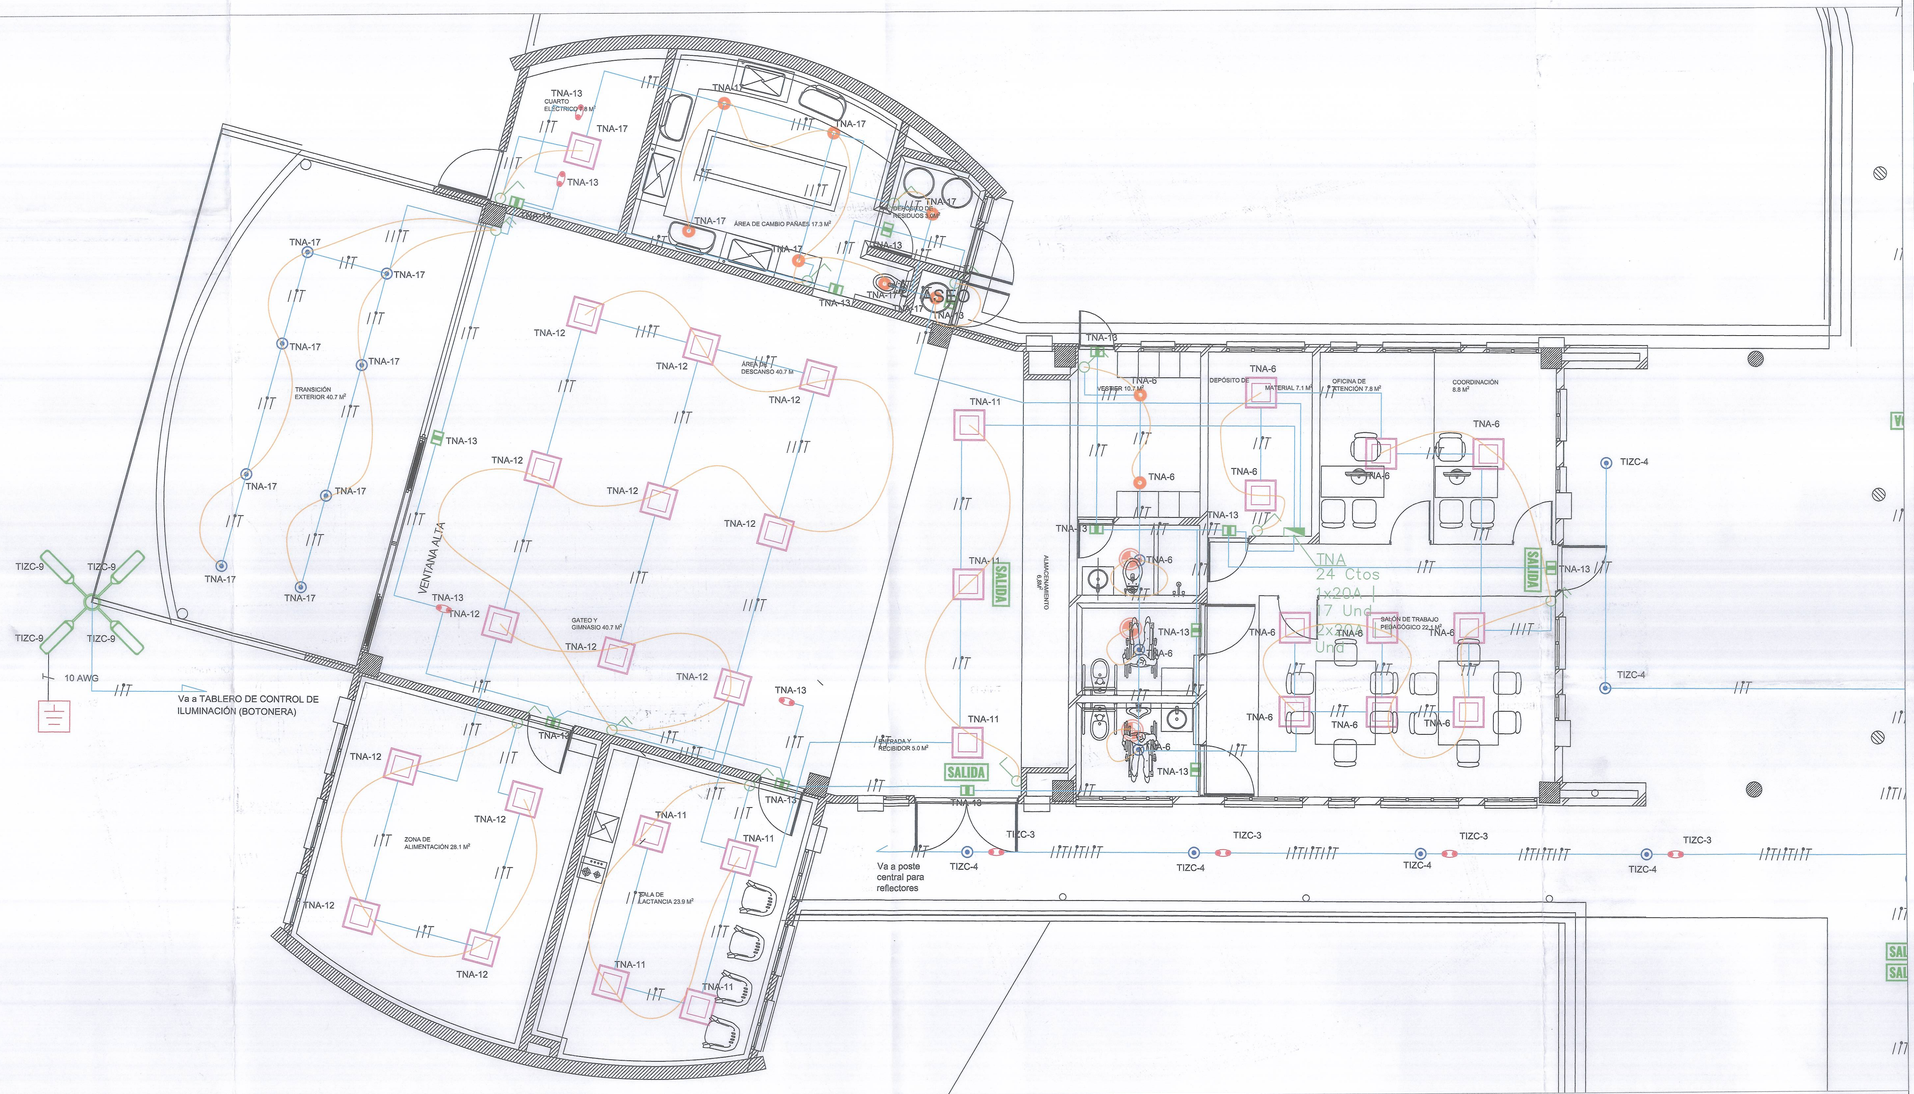

ADMINISTRACIÓN
ESCALA 1:50

MUNICIPIO DE TOCANCIPÁ
TRADICION Y PROGRESO

MUNICIPIO TOCANCIPÁ
DEPARTAMENTO DE CUNDINAMARCA

VoBo.:

CONSORCIO STARK
CONSORCIO STARK
901.619.583-9
ING.NATALIE TRISTANCHO
REPRESENTANTE LEGAL

PROYECTO:

CENTRO DE ATENCIÓN Y EDUCACIÓN INICIAL VEREDA LA FUENTE EN EL MUNICIPIO DE TOCANCIPÁ

LOTE SEVILLA
VEREDA LA FUENTE
MUNICIPIO DE TOCANCIPÁ
DEPARTAMENTO DE CUNDINAMARCA

CONTRATISTA CONSTRUCTOR:

CONSORCIO BS INGENIERÍA
CONSORCIO BS
901.590.075-0
ING. JEFFERSON BOHÓRQUEZ LESMES
MP 25202-086606
REPRESENTANTE LEGAL

CONVENCIONES:

- PANEL LED 30X120 40W 6500K -3600 LM DL UNV 10-277V P29564-39 | SYLVANIA
- LAMPARA LED EMERGENCIA R3 2 x 1W 6500K 120-277V 2 x 100 LM P28760-20 | SYLVANIA
- PANEL LED SOBREPONER REDONDO 22 x 28 18W 6500K 100-240V 1260 LM P27160-39 | SYLVANIA
- PANEL LED REDONDO DE 6" 12W 4000K 100-240V 840 LM P24628-19 | SYLVANIA
- LAMPARA LED EMERGENCIA R2 3W 6500K 120-277V 2 x 100 LM P23343-39 | SYLVANIA
- LAMPARA LED HERMETICA 2X25W 6500K 6800 LM 120-277V P37390 | SYLVANIA
- PANEL LED 60 x 60 40W 4000K 100-277V 3200 LM P27930-41 | SYLVANIA
- SALIDA — LAMPARA LED EMERGENCIA AVISO DE SALIDA 110-130V 8 LM P33718-19 | SYLVANIA
- LUMINARIA EN POSTE LED SOLAR S40 NW | SYLVANIA
- LUMINARIAS EN POSTE REFLECTOR LED SYLFLOOD 100W CWB0-100-277V 5000K P24104 SYLVANIA

MODIFICACIONES

ING. CONSTRUCTOR:
MAURICIO GONZÁLEZ | MP CN205 - 5570

DISEÑADOR:
JULIO ALFREDO MORA CUAN | MP 205-13537

ESPECIALISTA INTERVENTORÍA:
ELVIA CONSUELO CASTAÑEDA | CN 205-08820

ARCHIVO:
EL01 - DISEÑO ELÉCTRICO ILUMINACIÓN GENERAL PLANO RECORD

FECHA :	ESCALA :
16.05.2025	1:10

PLANO No.

01 DE 22