
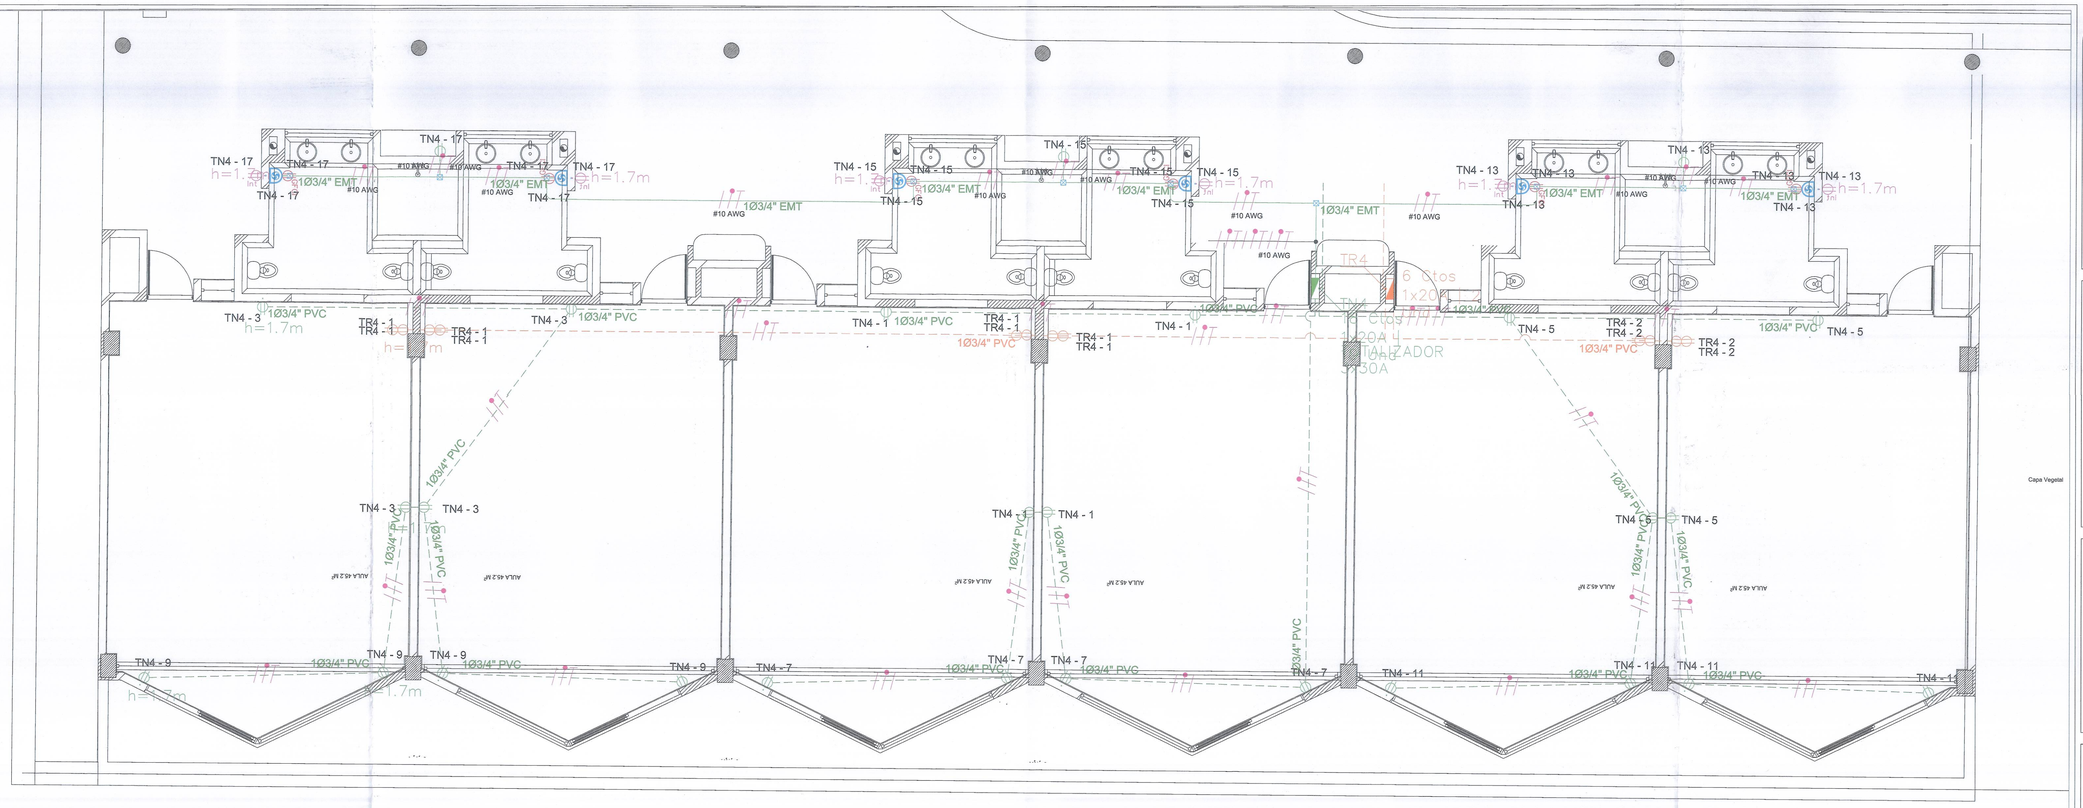


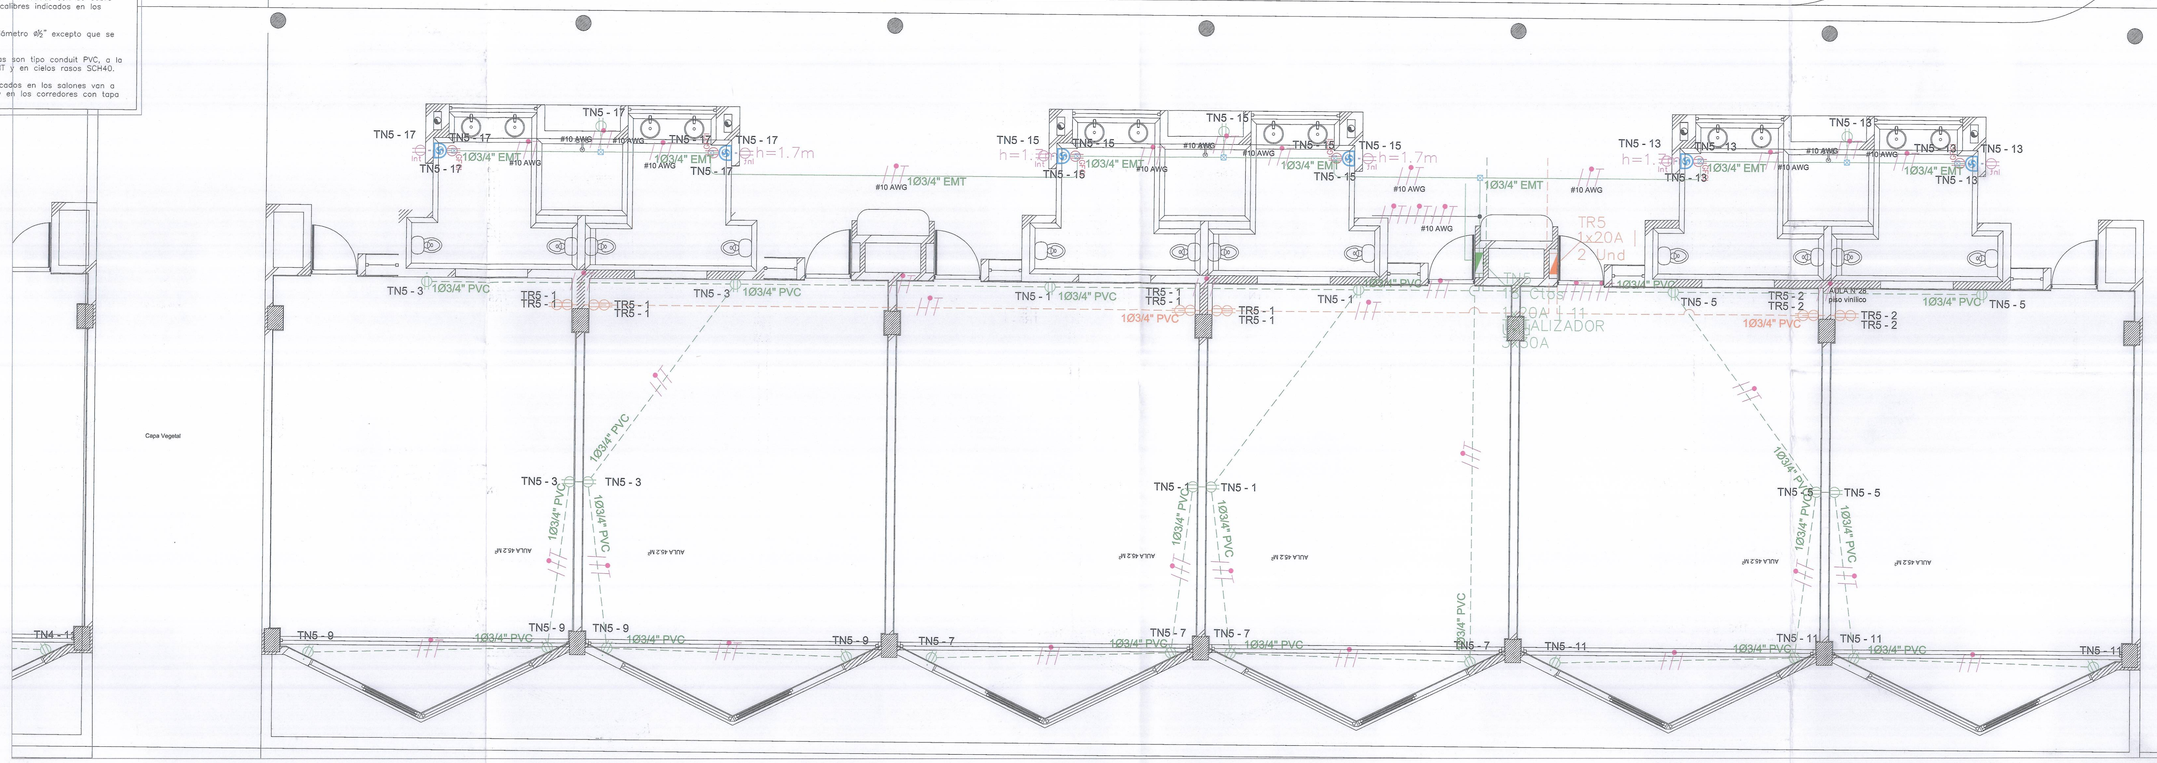

NOTAS

1. Todos los conductores de iluminación y tomas son de cobre calibre No.12 AWG, libres de halógenos, excepto que se indique lo contrário.
2. Los conductores de las acometidas son de cobre THHN / THWN en los calibres indicados en los planos.
3. Las tuberías son de diámetro Ø½" excepto que se indique lo contrário.
4. Las tuberías empotradas son tipo conduit PVC, a la vista son metálicas EMT y en cielos rasos SCH40.
5. Los tomacorrientes ubicados en los salones van a una altura de 1.70m y en los corredores con tapa protectora.

MUNICIPIO DE TOCANCIPA
TRADICION Y PROGRESO

MUNICIPIO TOCANCIPÁ
DEPARTAMENTO DE CUNDINAMARCA

VoBo.:

CONSORCIO STARK
CONSORCIO STARK
901.619.583-9
ING.NATALIE TRISTANCHO
REPRESENTANTE LEGAL

PROYECTO:

CENTRO DE ATENCIÓN Y EDUCACIÓN INICIAL VEREDA LA FUENTE EN EL MUNICIPIO DE TOCANCIPÁ

LOTE SEVILLA
VEREDA LA FUENTE
MUNICIPIO DE TOCANCIPÁ
DEPARTAMENTO DE CUNDINAMARCA

CONTRATISTA CONSTRUCTOR:

CONSORCIO BS INGENIERÍA
CONSORCIO BS
901.590.075-0
ING. JEFFERSON BOHÓRQUEZ LESMES
MP 25202-088508
REPRESENTANTE LEGAL

CONVENCIONES:

- con Puesta a Tierra
- Tomacorriente Doble Tipo Intemperie
- Tomacorriente Doble Regulada
- Tomacorriente Doble Tipo GFCI
- Tomacorriente Bifásica
- Tomacorriente Trifásica
- Salida Secador de Manos
- Tablero de Distribución
- Tubería por Muro o Techo
- Tubería por Piso
- Fase
- Neutro
- Tierra

MODIFICACIONES

ING. CONSTRUCTOR: MAURICIO GONZÁLEZ | MP 205-5270

ING. DISEÑADOR: JUAN ALFREDO MORA ACUÑA | MP 205-13537

ESPECIALISTA INTERVENTORÍA: ELVIA CONSUELO CRISTANEDA | CN 205-08820

ARCHIVO:

EL08 - DISEÑO TOMAS NORMALES Y REGULADAS PLANO RECORD

FECHA :	ESCALA :
16.05.2025	INDICADA

PLANO No.

08 DE 22