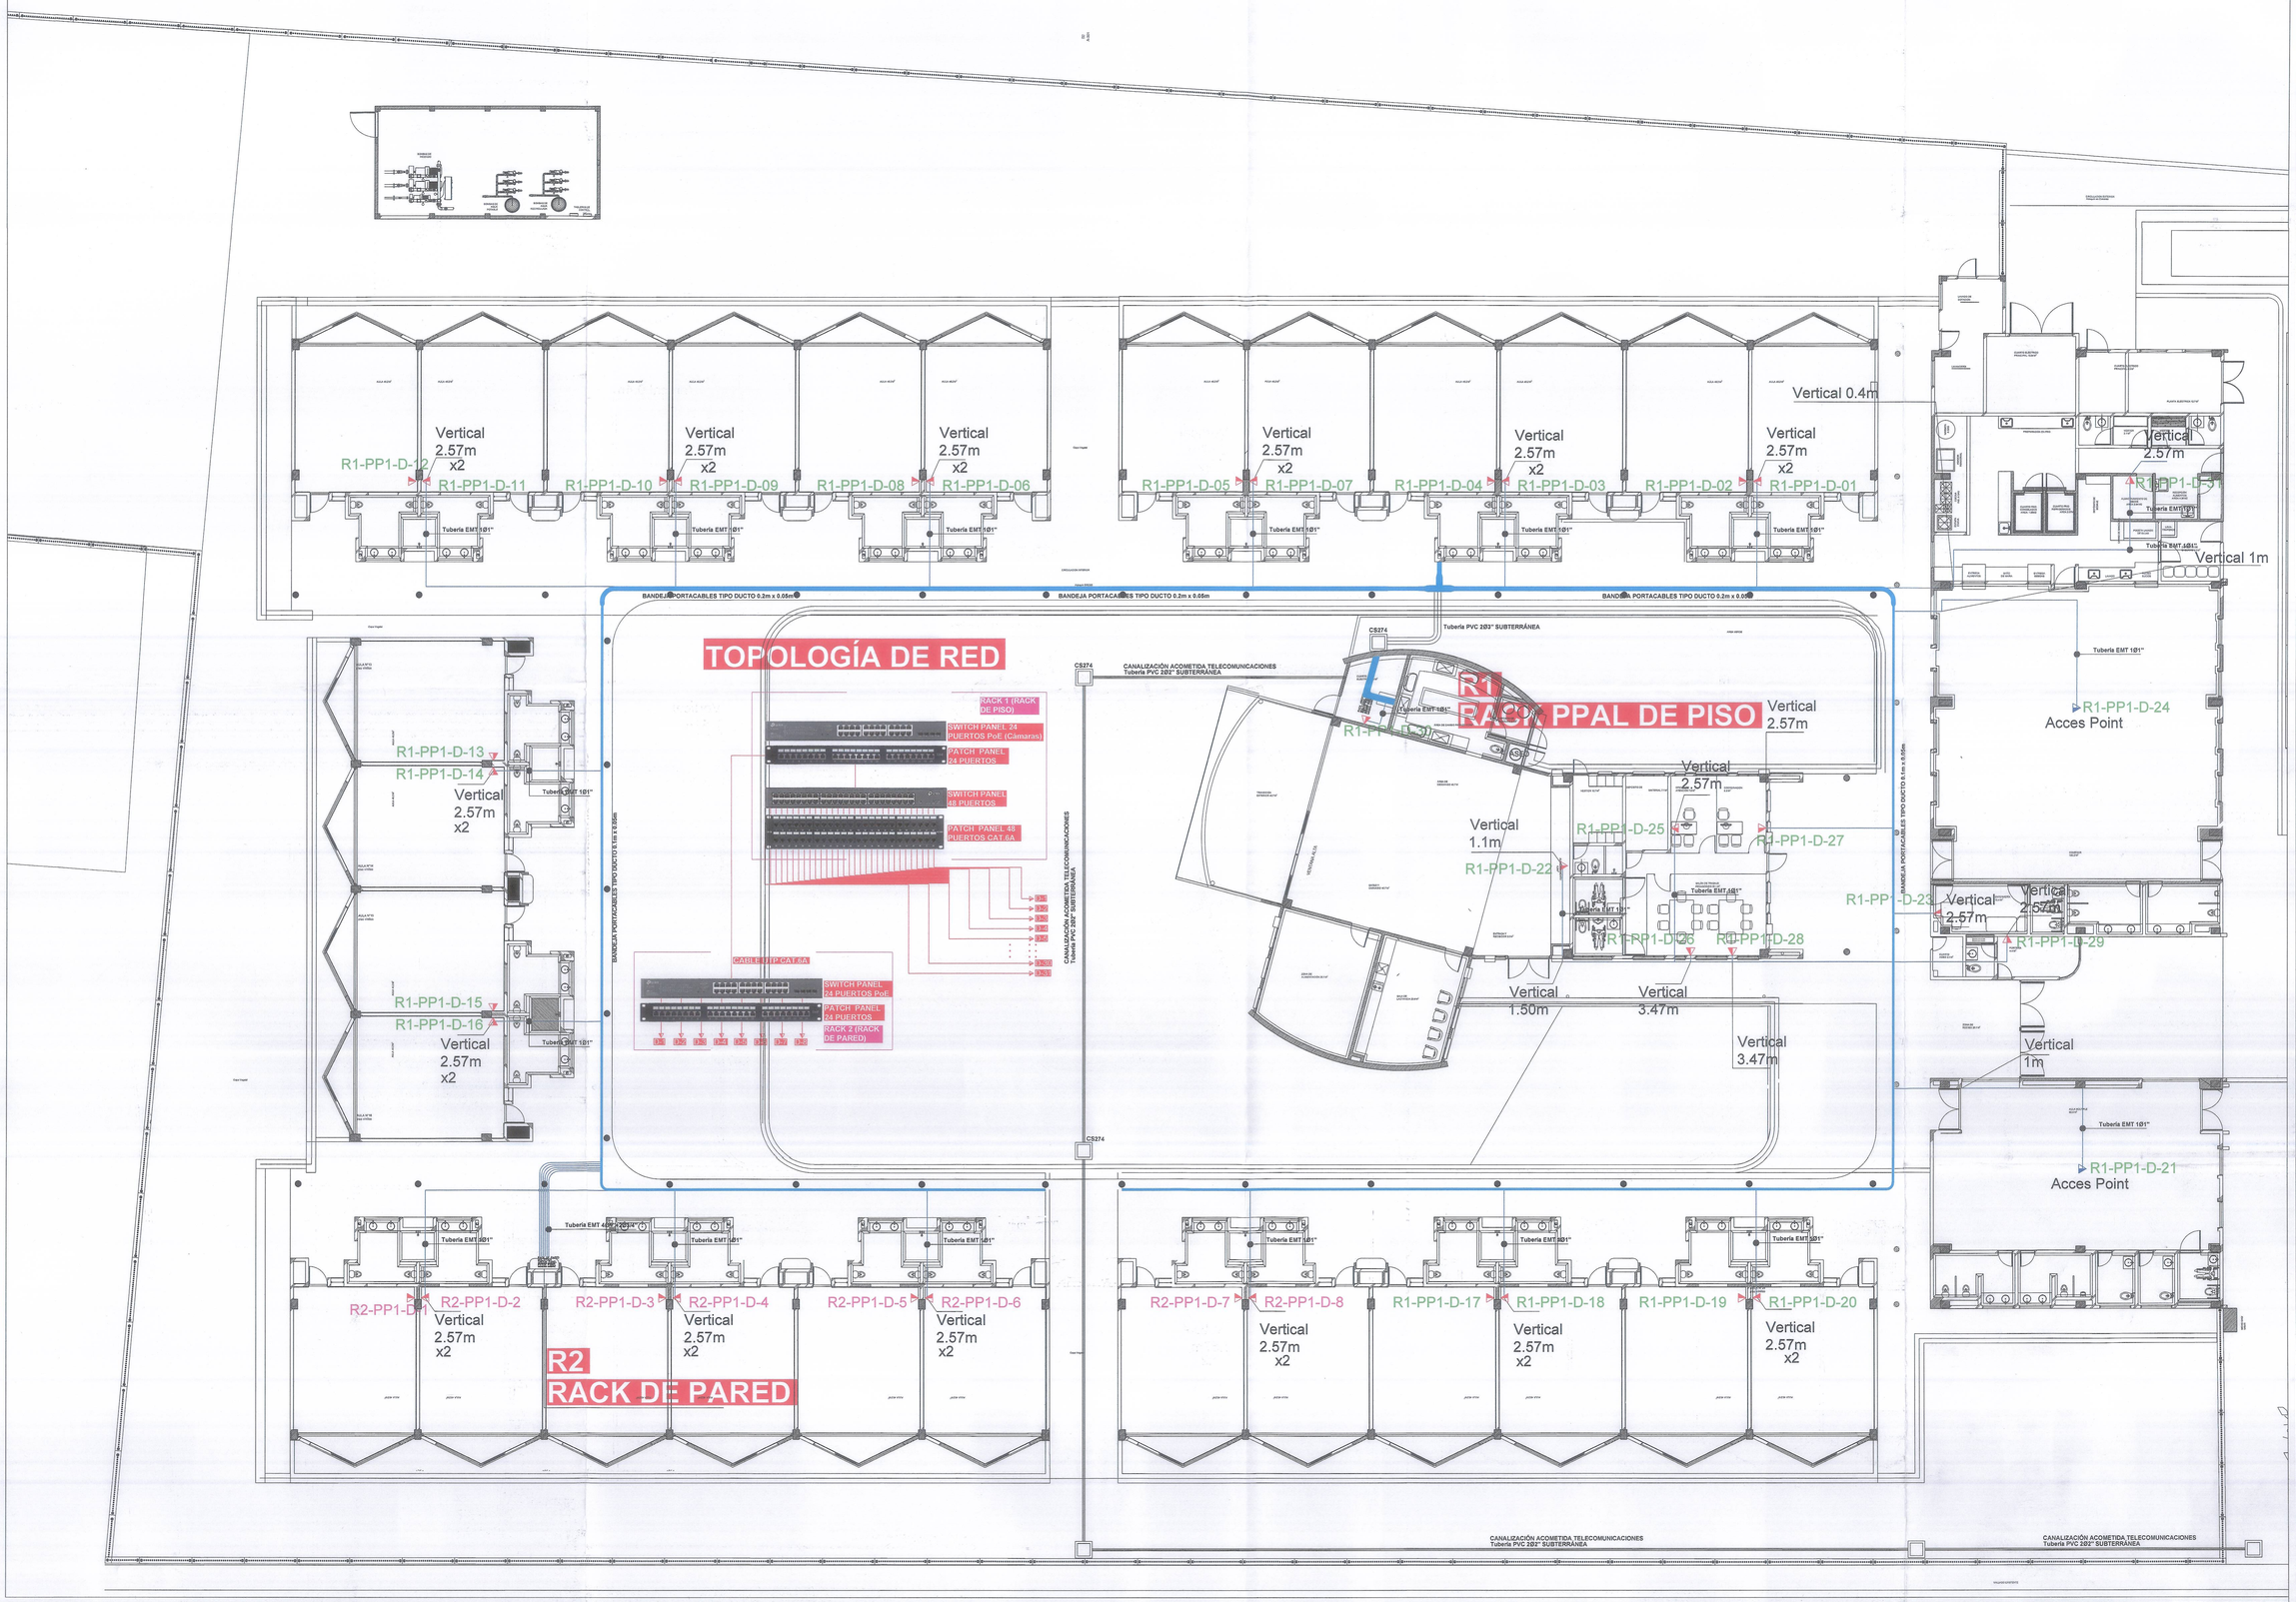


MUNICIPIO DE TOCANCIPÁ
TRADICION Y PROGRESO

MUNICIPIO TOCANCIPÁ
DEPARTAMENTO DE CUNDINAMARCA

VoBo.:

CONSORCIO STARK
CONSORCIO STARK
901.619.583-7
ING.NATALIE TRISTANCHO
REPRESENTANTE LEGAL

PROYECTO:

CENTRO DE ATENCIÓN Y EDUCACIÓN INICIAL VEREDA LA FUENTE EN EL MUNICIPIO DE TOCANCIPÁ

LOTE SEVILLA
VEREDA LA FUENTE
MUNICIPIO DE TOCANCIPÁ
DEPARTAMENTO DE CUNDINAMARCA

CONTRATISTA CONSTRUCTOR:

CONSORCIO BS INGENIERÍA
CONSORCIO BS
901.590.075-0
ING. JEFFERSON BOHÓRQUEZ LESMES
MP 25202-088508
REPRESENTANTE LEGAL

CONVENCIONES:

- ACCESS POINT
- SALIDA DE DATOS SENCILLA
- TUBERÍA EMT 1Ø1"
- BANDEJA PORTACABLES TIPO DUCTO

MODIFICACIONES

ING. CONSTRUCTOR:
MAURICIO RECERRA | MP CNDS -108819
ING. DISEÑADOR:
JULIO ALFREDO MORA ACUÑA | MP 205-13537
ESPECIALISTA INTEGRADOR:
ELVIA CONSUELO CASTAÑEDA | CN 205-08820

ARCHIVO:

EL09 - VOZ Y DATOS PLANO RECORD

FECHA :	ESCALA :
16.05.2025	1:100

PLANO No.

09 DE 22