
DIAGRAMA UNIFILAR HOGAR AGRUPADO LA FUENTE

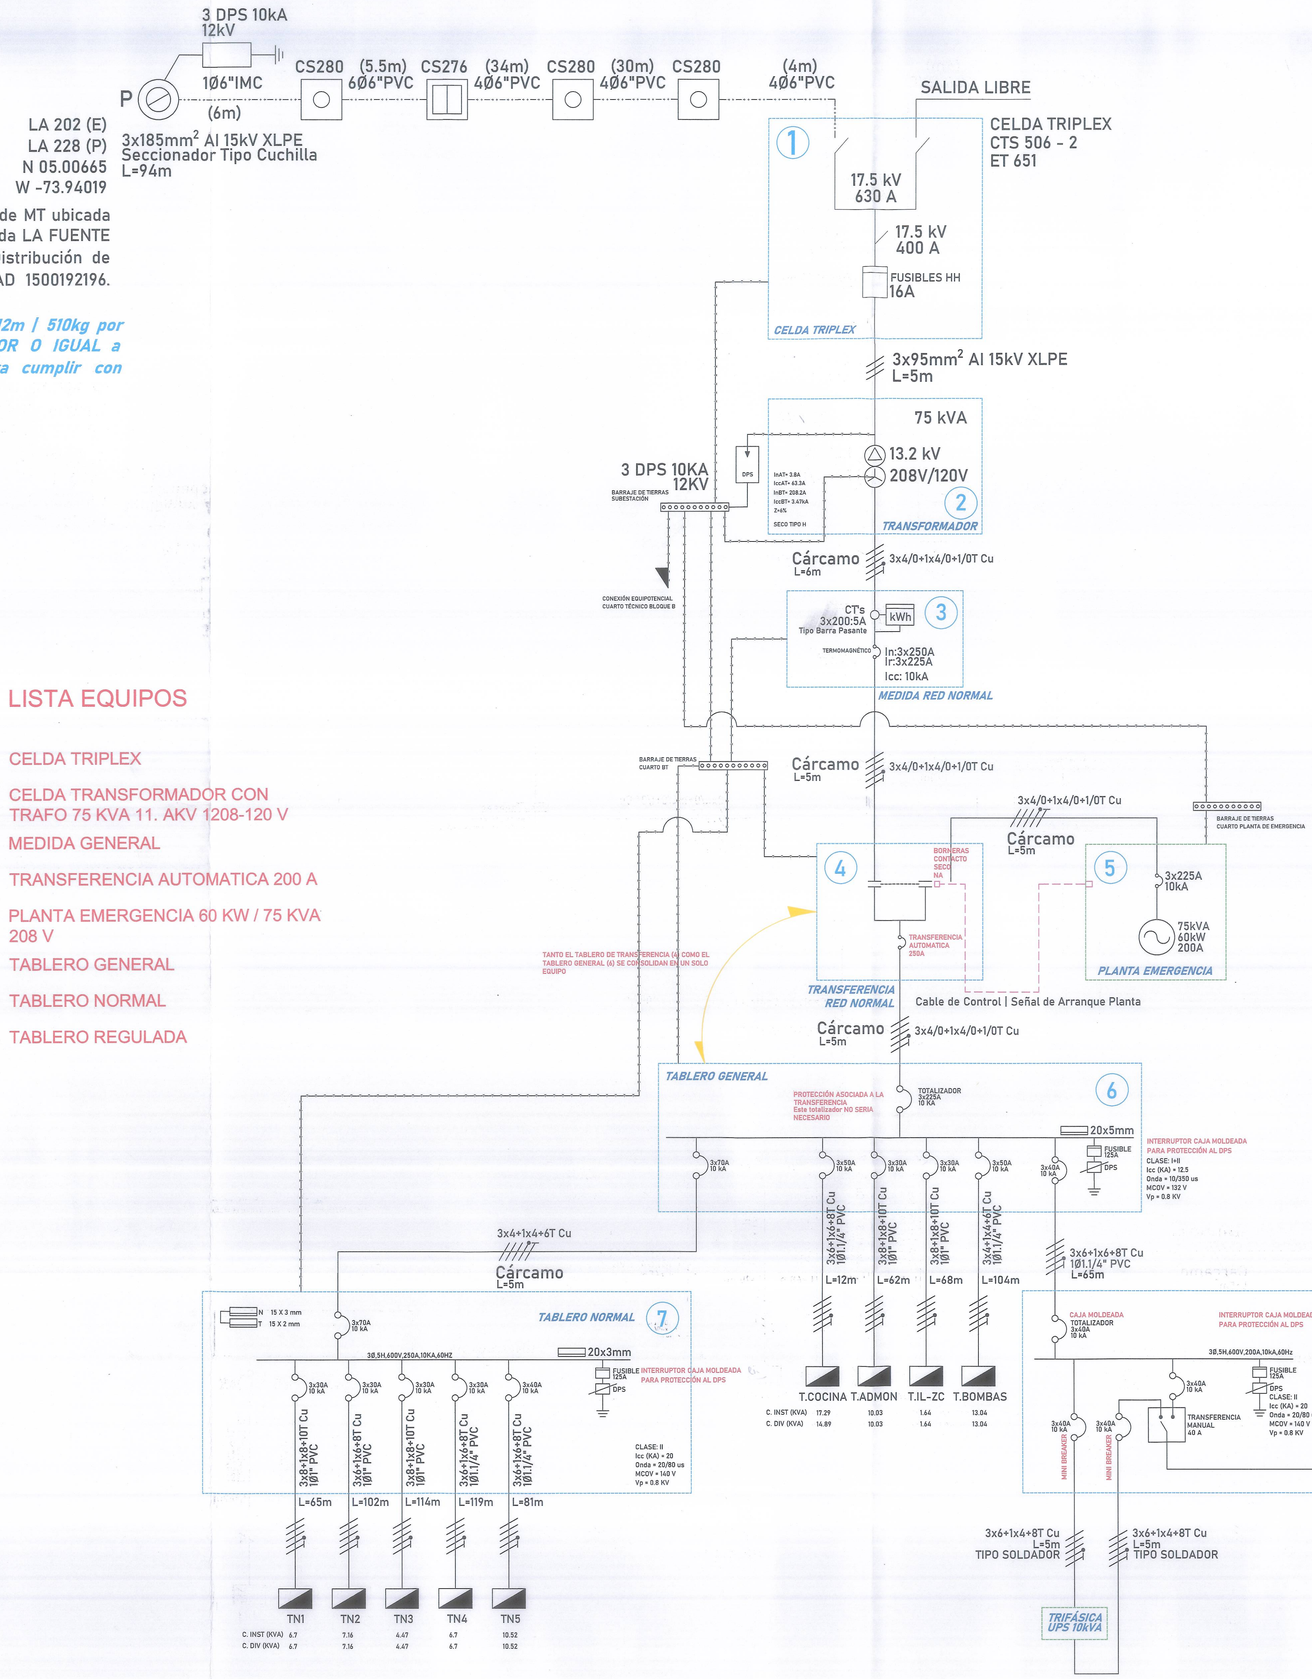

Punto de Conexión : Desde la Red Aérea de MT ubicada cerca al predio en el PF: ILEGIBLE_1 Vereda LA FUENTE (N05.00673 - W-73.91002). Centro de Distribución de referencia CD 29098 según FACTIBILIDAD 1500192196. (OPCIÓN No.1).

IPPC: ***Se requiere cambiar un poste de 12m / 510kg por poste con capacidad de ROTURA MAYOR O IGUAL a 750kg en punto físico ILEGIBLE_1 para cumplir con NORMA LA228***

LISTA EQUIPOS

1. CELDA TRIPLEX
2. CELDA TRANSFORMADOR CON TRAFO 75 KVA 11. AKV 1208-120 V
3. MEDIDA GENERAL
4. TRANSFERENCIA AUTOMATICA 200 A
5. PLANTA EMERGENCIA 60 KW / 75 KVA 208 V
6. TABLERO GENERAL
7. TABLERO NORMAL
8. TABLERO REGULADA

MUNICIPIO DE TOCANCIPA
TRADICION Y PROGRESO

MUNICIPIO TOCANCIPÁ
DEPARTAMENTO DE CUNDINAMARCA

VoBo.:

CONSORCIO STARK
CONSORCIO STARK
901.619.583-9
INGI NATALIE TRISTANCHO
REPRESENTANTE LEGAL

PROYECTO:

CENTRO DE ATENCIÓN Y EDUCACIÓN INICIAL VEREDA LA FUENTE EN EL MUNICIPIO DE TOCANCIPÁ

LOTE SEVILLA
VEREDA LA FUENTE
MUNICIPIO DE TOCANCIPÁ
DEPARTAMENTO DE CUNDINAMARCA

CONTRATISTA CONSTRUCTOR:

CONSORCIO BS INGENIERÍA
CONSORCIO BS
901.590.075-0
ING. JEFFERSON BOHÓRQUEZ LESMES
MP 15202-098509
REPRESENTANTE LEGAL

CONVENCIONES:

MODIFICACIONES

ING. CONSTRUCTOR:
ING. DISEÑADOR: MAURICIO GONZALEZ | MP CN05 - 5270
JULIO ALFREDO MORA ACUÑA | MP 205-13537
ESPECIALISTA INTERVENTORIA:
ELVIA CONSUELO CASTAÑEDA | CN 205-09820

ARCHIVO:

EL11 - DIAGRAMA UNIFILAR PLANO RECORD

FECHA :	ESCALA :
16.05.2025	SIN ESCALA

PLANO No.

11 DE 22