

UNIFILAR SISTEMAS DE NOTIFICACION

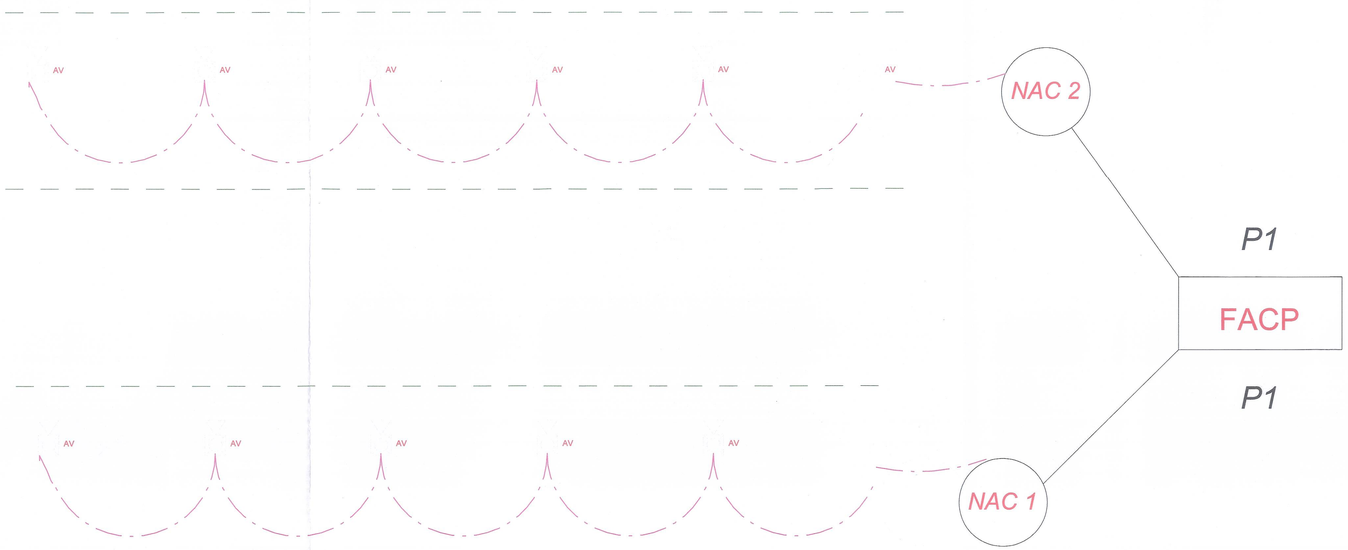

UNIFILAR SISTEMAS DE INICIACION

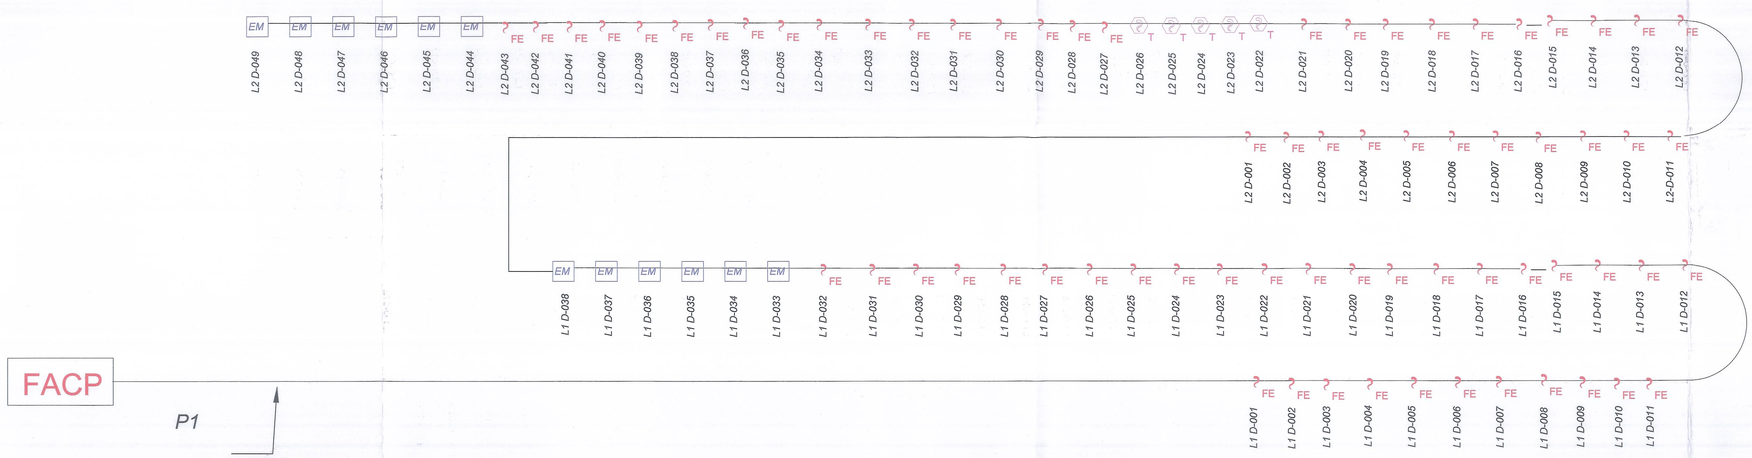

MUNICIPIO DE TOCANCIPA
TRADICION Y PROGRESO

MUNICIPIO TOCANCIPÁ
DEPARTAMENTO DE CUNDINAMARCA

VoBo.:

CONSORCIO STARK
CONSORCIO STARK
901.619.583-9
ING NATALIE TRISTANCHO
REPRESENTANTE LEGAL

PROYECTO:
CENTRO DE ATENCIÓN Y EDUCACIÓN INICIAL VEREDA LA FUENTE EN EL MUNICIPIO DE TOCANCIPÁ

LOTE SEVILLA
VEREDA LA FUENTE
MUNICIPIO DE TOCANCIPÁ
DEPARTAMENTO DE CUNDINAMARCA

CONTRATISTA CONSTRUCTOR:

CONSORCIO BS INGENIERÍA
CONSORCIO BS
901.599.075-0
FABIAN BOHÓRQUEZ
MP 25202-085508
DIRECTOR DE OBRA

CONVENCIONES:

CONVENCIONES ALARMA DE DETECCIÓN DE INCENDIOS

	Detector de Humo Inteligente, referencia: 126.0001.0001 Marca: EDWARDS, Ref: 2W-PTI – Base Ref: A1SB
	Detector de Calor + Base, 135°,60/S, Autoadministrable Marca: EDWARDS, Ref: 2W-HRD + Base Ref: A1SB
	Estación manual DOBLE ACCIÓN direccionada. Marca: EDWARDS, Ref: EQ-MCP-M-DA Con Bisagra con Rótula y Kiosco de Fuego Marca: STI Ref: STI-13222PR y Similar.
	Sirena Audiovisual de Pared (Roja) - Antiexplosiva, "FUEGO" Marca: EDWARDS Ref: EL-SRP-RDANC-A Similar.
	Sirena Audiovisual de Pared Para Exteriores (Roja) - Antiexplosiva, "FUEGO" Marca: SYSTEM SENSOR Ref: P2RR y Similar.
	Sirena Audiovisual de Techo (Roja) - Antiexplosiva, "FUEGO" Marca: EDWARDS Ref: EL-SRC-RDANC-A Similar.
	Módulo de monitoreo - 1 Entrada para contactos N.A. Marca: EDWARDS Ref: GEM-CI1
	Panel de 2 lazos inteligentes, soporte 126.0w1125.ext, 4 mod.c, incluye acometa sin fusible y cremige en mon. Marca: EDWARDS Ref: EX-4000 *Módulo Expansión Ref: V-BC2E-X126 ref:0Rnet) *Baterías 12 V. 7 Ah C/ unds
	Fuente Auxiliar para FACP de 6 A. Suponga de Bahía(Rel.) Marca: EDWARDS Ref: APS-6A Incluye gabinete de Sprint y cremige Marca: EDWARDS Ref: APS-6A Capacidad de 4 – 7.5 A. 2 unds
	Circulación directa.
	Boom Detector.
	1 Y Ref: Dispositivo diseño en Rearmo en Ramificación Ref: 126.0001.0001 Marca: EDWARDS Ref: 2W-PTI – Base Ref: A1SB Instalado en los Servicios de N Aseo.
	Área de Cobertura de los Sensores de Humo y rayosres Marca: EDWARDS Ref: 2W-PTI
	Marca Luce el Aseo con una distancia del área Marca de lubería, 14 , del lado indicado.
	Indica que el Aseo se y vuelve de que tiene en lubería. Si
	Tubería EMT 3/4" instalada en Techo o Muro.
	Tubería EMT 1" instalada en Techo o Muro.
	Reglamento Técnico de Tuberia RETIE EMT 3/4" 1". Instalada en Techo o Muro.
	Lazo 2 En Kiosco De Dispositivos Direccionables en Lazo.
	Cuarto de Alojamiento de la Interpretación de los Dispositivos Audiovisuales del SAC.

MODIFICACIONES

ING. CONSTRUCTOR:
MAURICIO BECERRA | MP CN205- 106819

DISEÑADOR:
JUDITH NATHALY ROCÍO VERJEL BAYONA | MP25255-262905 CND

ESPECIALISTA INTERVENTORIA:
ELVIA CONSUELO CASTAÑEDA | MP 205-08820

ARCHIVO:
EL-21 UNIFILAR DETECCIÓN DE INCENDIOS PLANO RECORD

FECHA :	ESCALA :
16.05.2025	SIN ESCALA

PLANO No.

21 DE 22