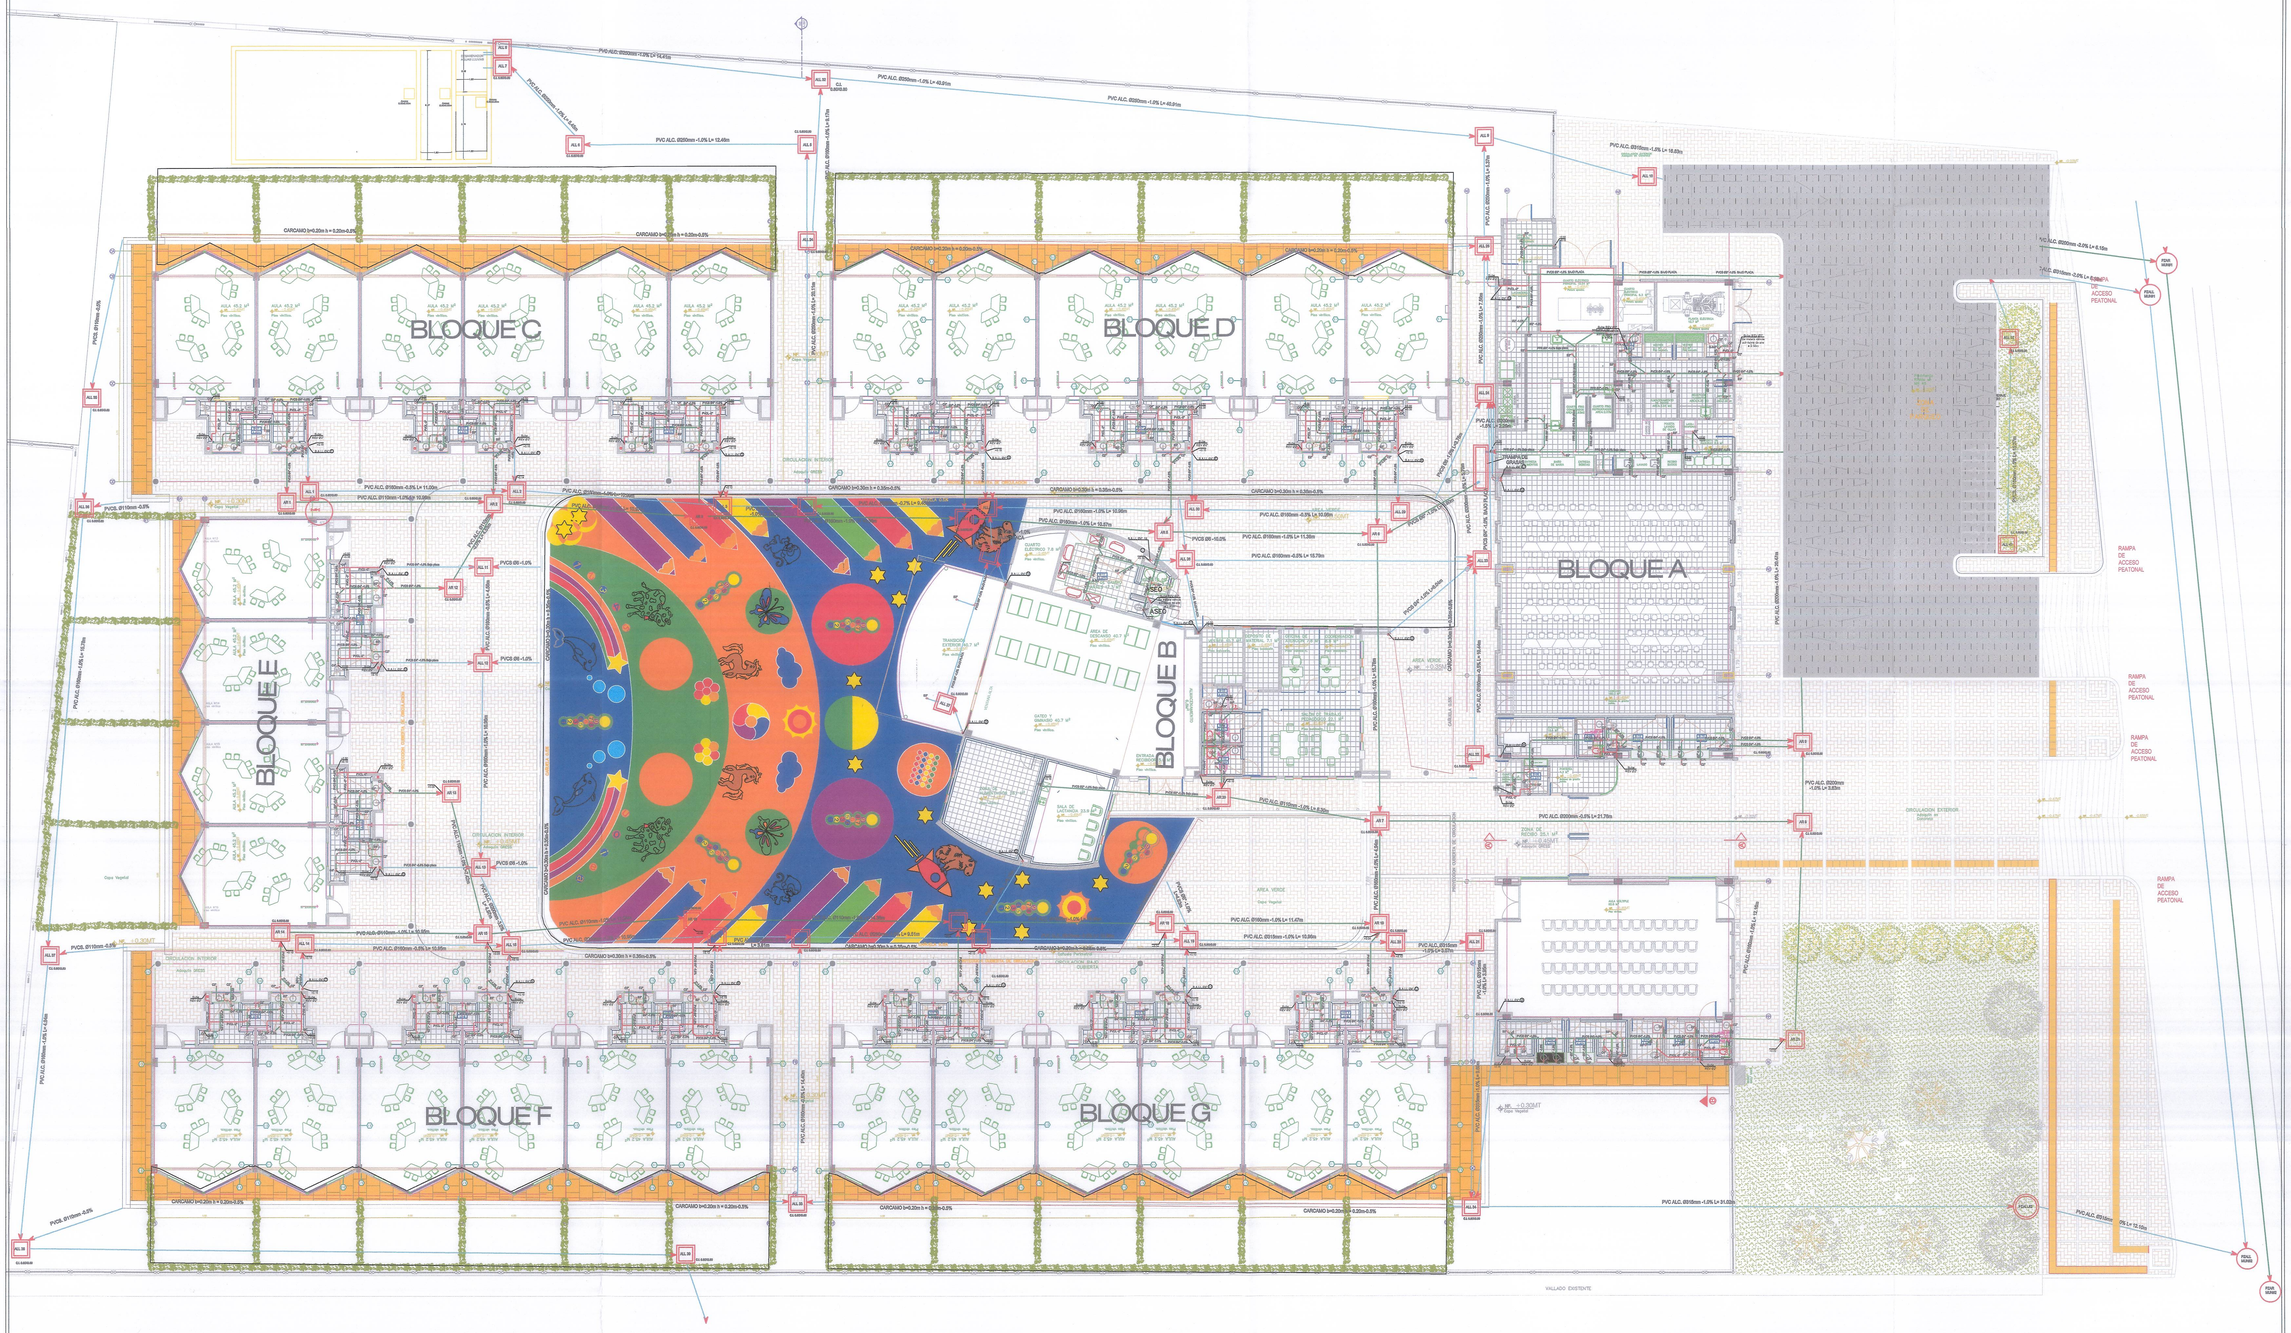


MUNICIPIO DE TOCANCIPÁ
TRADICION Y PROGRESO

MUNICIPIO TOCANCIPÁ
DEPARTAMENTO DE CUNDINAMARCA

VoBo.:

CONSORCIO STARK
CONSORCIO STARK
901.617.583-9
ING. NATALIE TRISTANCHO
REPRESENTANTE LEGAL

PROYECTO:

CENTRO DE ATENCIÓN Y EDUCACIÓN INICIAL VEREDA LA FUENTE EN EL MUNICIPIO DE TOCANCIPÁ

LOTE SEVILLA
VEREDA LA FUENTE
MUNICIPIO DE TOCANCIPÁ
DEPARTAMENTO DE CUNDINAMARCA

CONTRATISTA CONSTRUCTOR:

CONSORCIO BS INGENIERÍA
CONSORCIO BS
901.590.075-0
ING. JEFFERSON BOHORQUEZ LESMES
MP 25202-085503
REPRESENTANTE LEGAL

CONVENCIONES:

MODIFICACIONES

ESPECIALISTA CONTRATO:
JUAN SEBASTIAN DE PLAZA
Mat 25202-279145
ESPECIALISTA INTERVENTORIA:
MARLON ZAMBRANO MALAGON
TP 6623C-052380

ARCHIVO: **HYS - 02**
PLANTA GENERAL RED DESAGUES PLANO RECORD

FECHA :	ESCALA :
16.05.2025	1:150

PLANO No.

01 DE 01