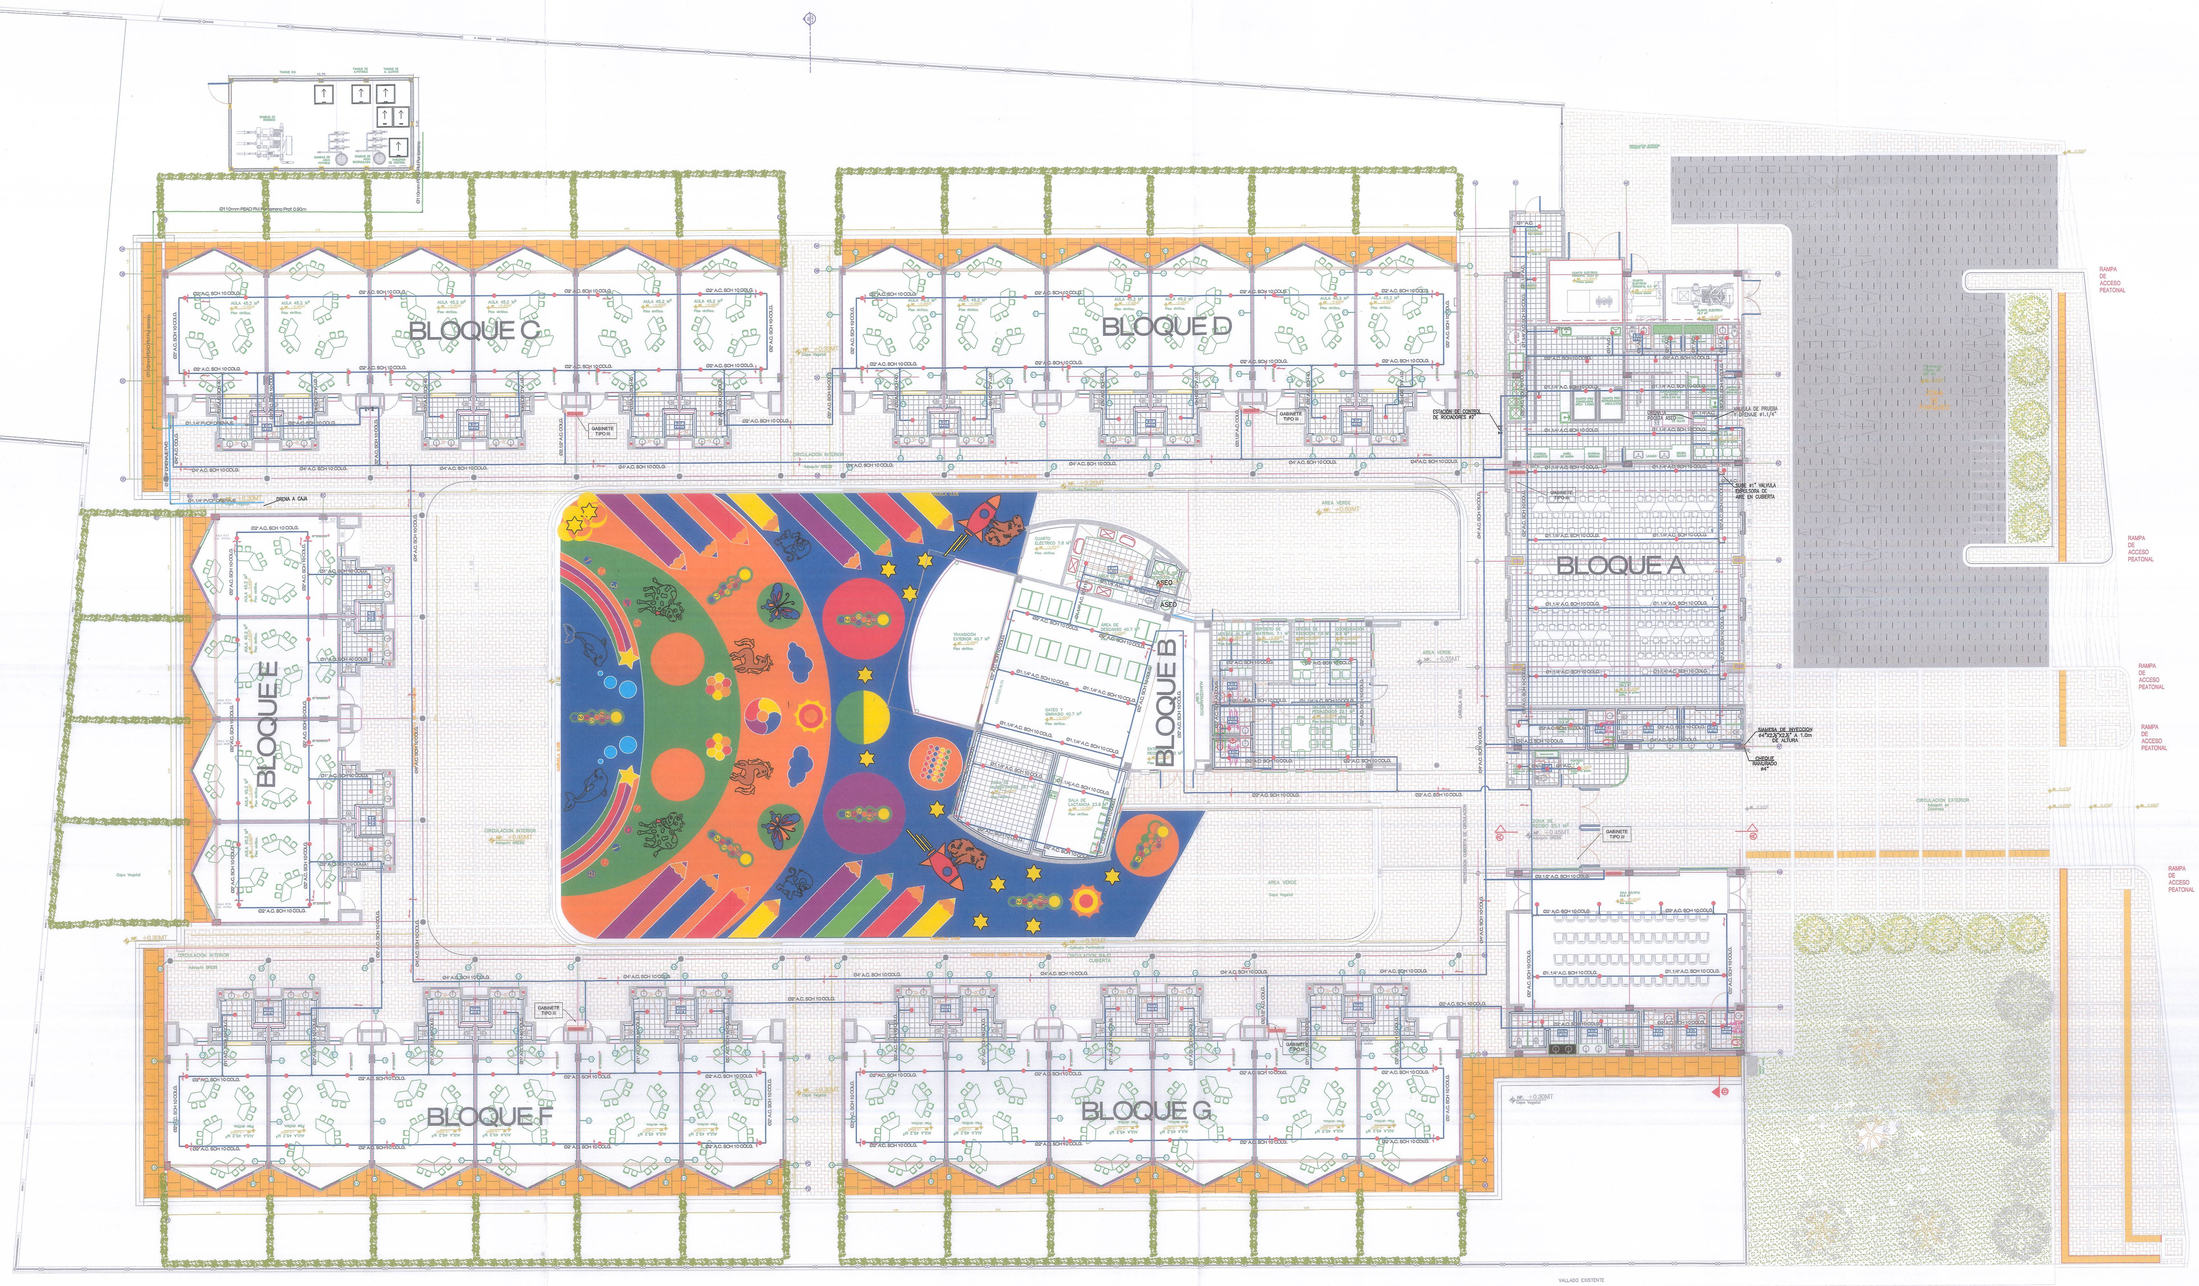


MUNICIPIO DE TOCANCIPÁ
TRADICION Y PROGRESO

MUNICIPIO TOCANCIPÁ
DEPARTAMENTO DE CUNDINAMARCA

VoBo.:

CONSORCIO STARK
CONSORCIO STARK
901.619.583-9
ING. NATALIE TRISTANCHO
REPRESENTANTE LEGAL

PROYECTO:

CENTRO DE ATENCIÓN Y EDUCACIÓN INICIAL VEREDA LA FUENTE EN EL MUNICIPIO DE TOCANCIPÁ

LOTE SEVILLA
VEREDA LA FUENTE
MUNICIPIO DE TOCANCIPÁ
DEPARTAMENTO DE CUNDINAMARCA

CONTRATISTA CONSTRUCTOR:

CONSORCIO BS INGENIERÍA
CONSORCIO BS
901.590.078-0
ING. JEFFERSON BOHORQUEZ LESMES
CC 23202.068503
REPRESENTANTE LEGAL

CONVENCIONES:

MODIFICACIONES

ESPECIALISTA CONTRATISTA:
JUAN SEBASTIAN DE PLAZA
CC 1.026.279.145
ESPECIALISTA INTERVENTORIA:
MARLON ZAMBRANO MALAGON
TP 682360-CPICSD

ARCHIVO:
INC - 01
PLANTA GENERAL RED CONTRA INCENDIOS PLANO RECORD

FECHA :	ESCALA :
16.05.2025	1:150

PLANO No.

01 DE 01