INFORME SOPORTE ACTA DE OBRA No 3

DICIEMBRE 15 DEL 2025

OBJETO:

Contrato de obras de emergencia y recuperación de diferentes puntos críticos generados en la vía que del sector Curva de la Marrana conduce a la vereda llano grande del municipio de Neira por causa u ocasión de la temporada de lluvias acaecida en el primer semestre del año 2025 que desencadenó afectaciones viales que dieron lugar a la declaratoria del estado de calamidad pública decretada por la administración municipal.

Con el fin de dar soporte al acta parcial de obra N° 23, se hace entrega del presente documento donde se van a exponer los dos aspectos solicitados en la cláusula N°5 del contrato principal

La supervisión de obra entrego al contratista la localización de los diques 1,2,3,4 del sector Semilleros.

Coordenadas:

Sector Semilleros K3.6: 5°10’56.78” N - 75°32’28.87” W

Sector Portillo K7.2: 5°9’3.11” N - 75°33’5.67” W

Sector Corozo K16.4: 5°9’41.93” N - 75°34’35.30” W

Sector Corozo K17.3: 5°10’27.47” N - 75°34’17.93” W

En el momento se está interviniendo Sector Semilleros K3+600, en el sector el Portillo. K7+200 y en el sector el Corozo

ESTADO FINANCIERO DEL CONTRATO.

El cierre económico para este informe corresponde al acta de obra N°03.

Valor contrato: $472.737.460

Valor obras realizadas para acta de obra No 01: $141.827.214

% de obra ejecutada en acta No 1: 30.00%

Valor obras realizadas para acta de obra No 02: $90.482.183

% de obra ejecutada en acta No 2: 19.14%

Valor obras realizadas acumuladas hasta el acta N°2: $232.309.397


Valor obras realizadas para acta de obra No 03: $90.482.183

Valor obras realizadas acumuladas hasta el acta N°3: $470.125.043


% de obra ejecutada en acta No 3: 50.31%


% de obra ejecutada hasta el acta No 3: 99.45%


Saldo pendiente por ejecutar: $2.612.387

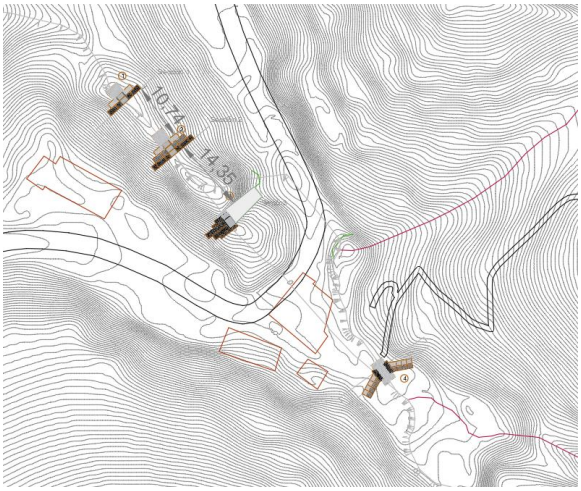


Localización de diques Semilleros

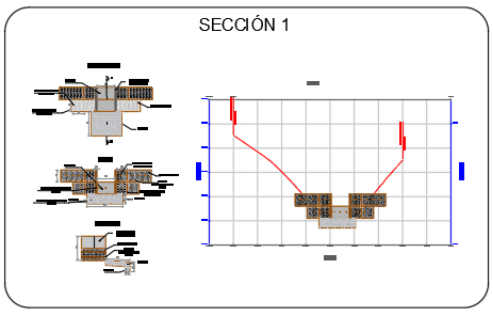


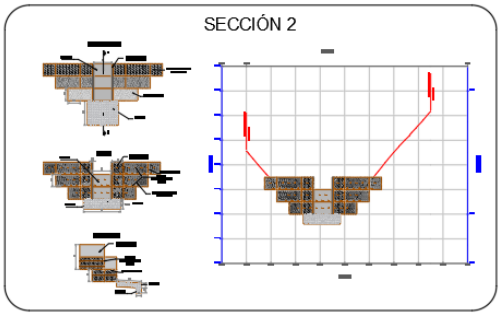

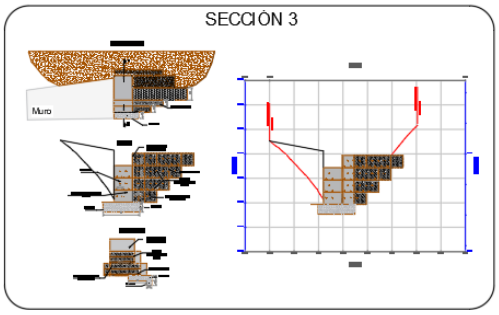


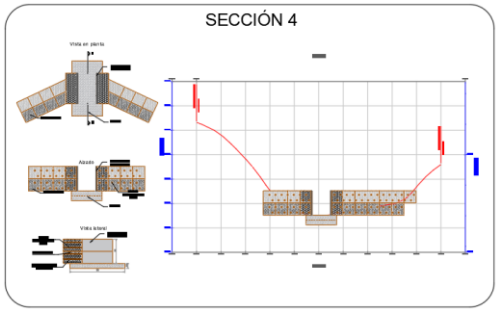


DIQUES SECCIÓN SEMILLEROS

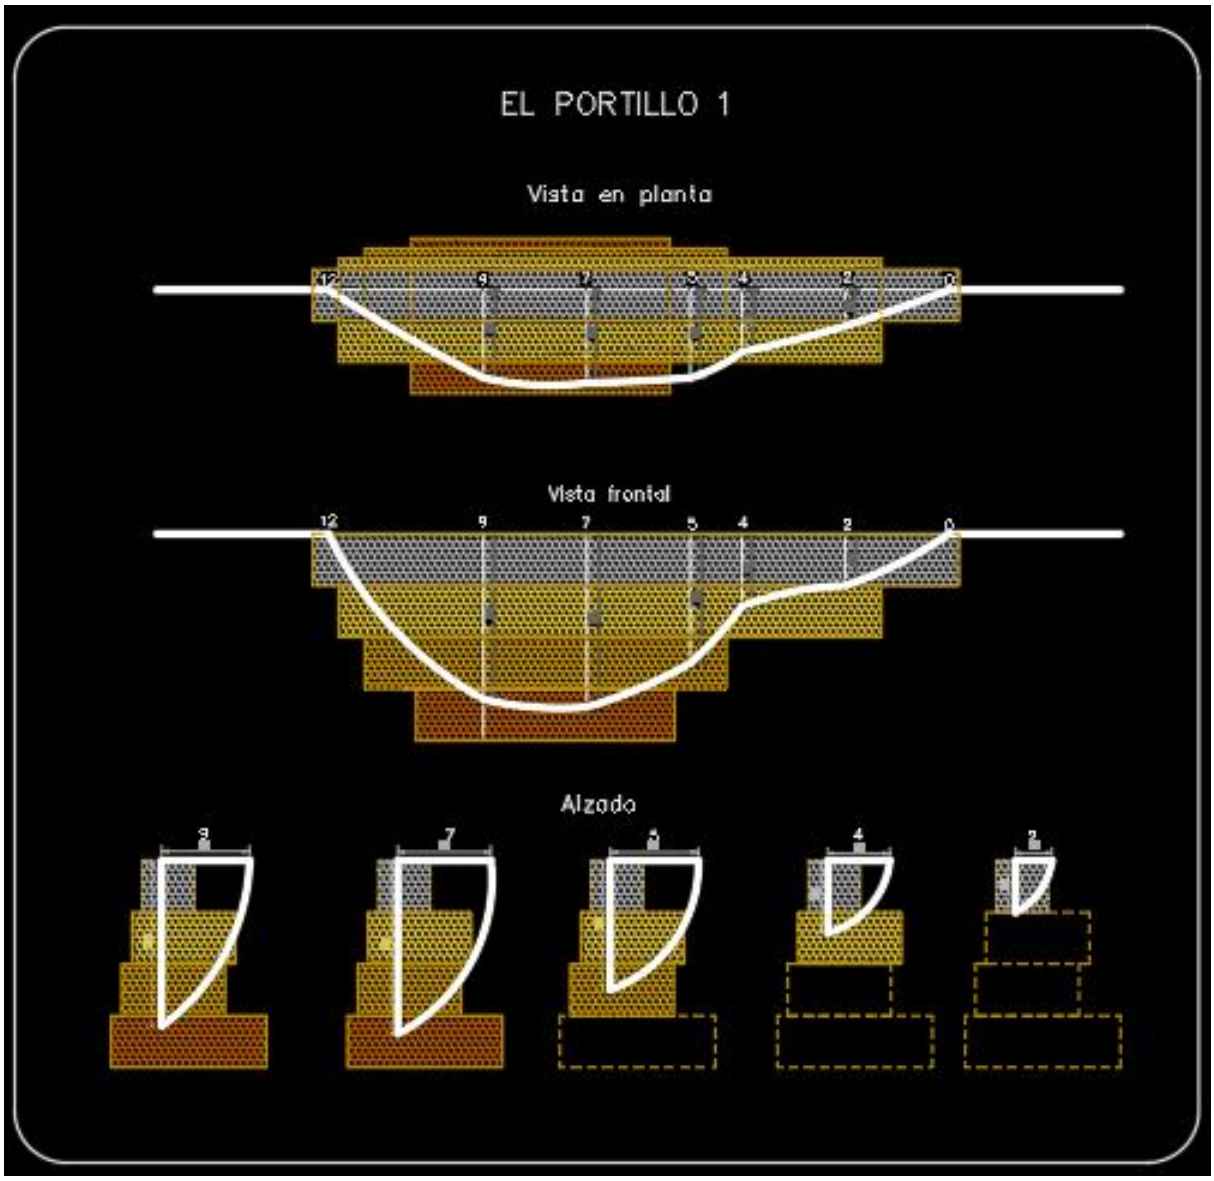


MURO EN GAVIONES No 1 SECTOR EL PORTILLO

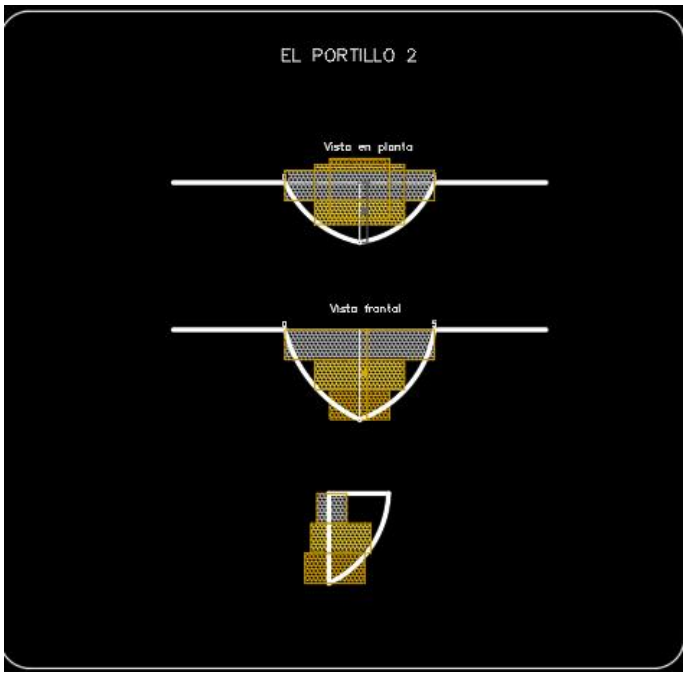

MURO EN GAVIONES No 2 SECTOR EL PORTILLO

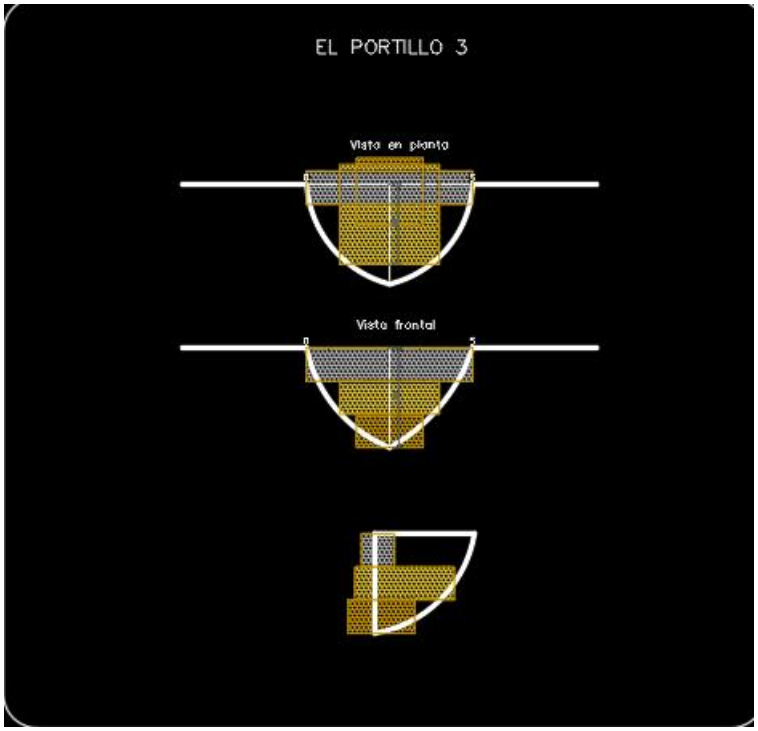

MURO EN GAVIONES No 3 SECTOR EL PORTILLO

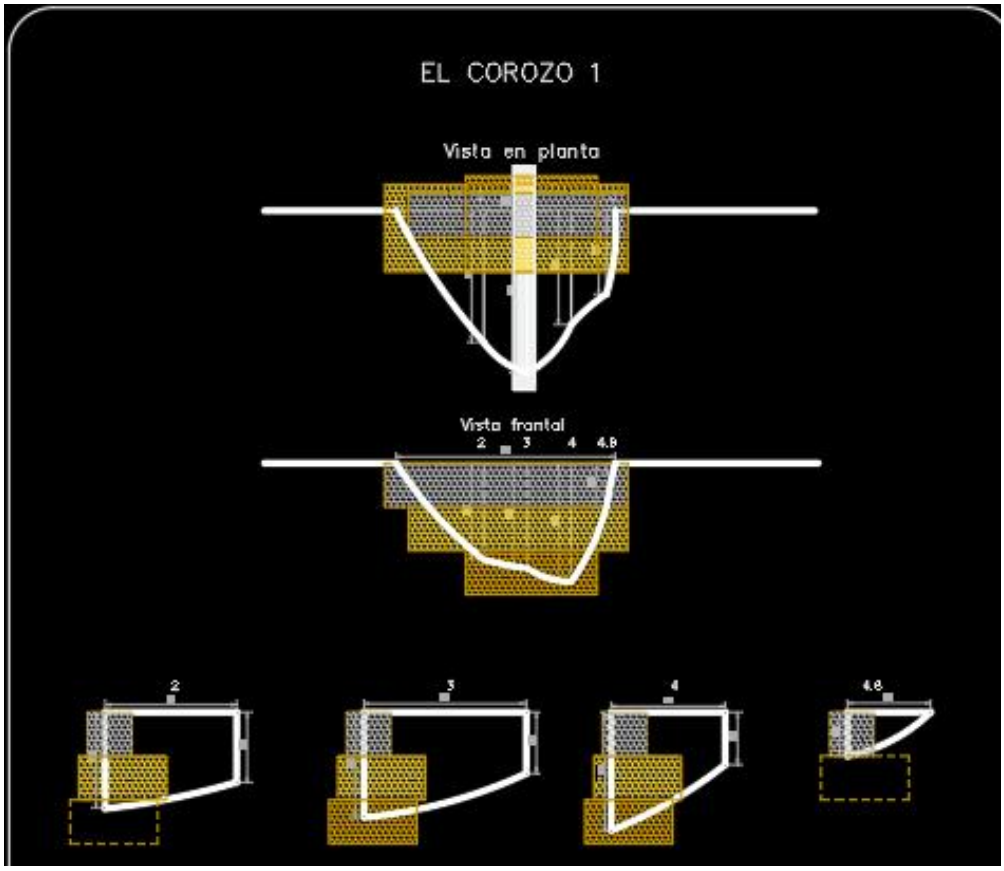

MURO EN GAVIONES No 1 SECTOR EL COROZO



MURO SECTOR EL PORTILLO











DEMOLICIONES MECÁNICAS CAJA TRANSVERSAL EXISTENTE SECTOR EL PORTILLO

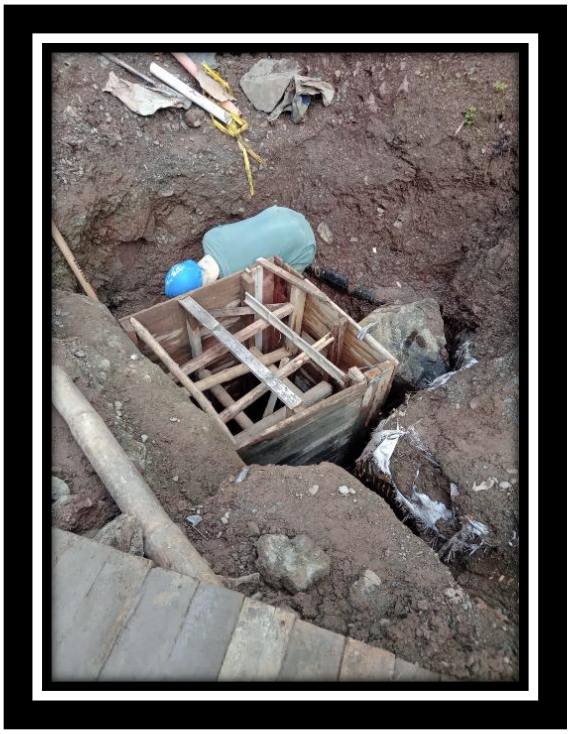



REALCE CAJA TRANSVERSAL EXISTENTE SECTOR EL PORTILLO.

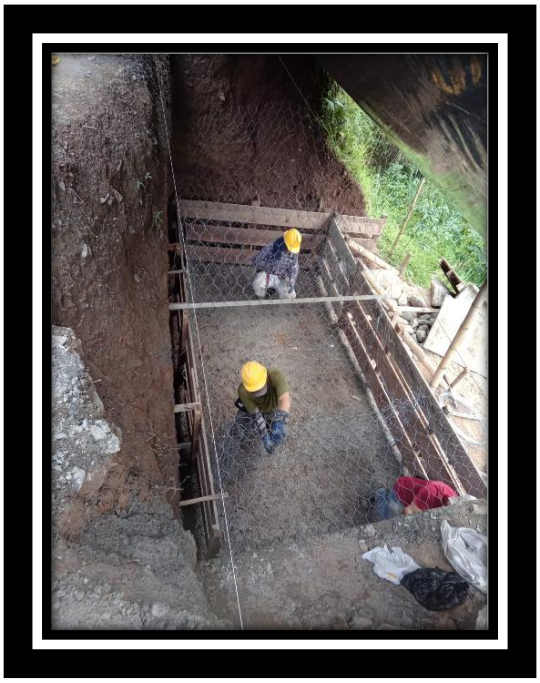



MURO SECTOR EL PORTILLO





MURO SECTOR EL PORTILLO



MURO TERMINADO SECTOR EL PORTILLO



MURO TERMINADO SECTOR EL PORTILLO



RECUBRIMIENTO MURO SECTOR EL PORTILLO



ESTADO INICIAL DEL PUENTE SECTOR EL COROZO



TRANSPORTE DE MATERIALES AL SITIO DE LA OBRA - SECTOR EL COROZO




ESTADO DE LA BANCA DE LA VÍA EXISTENTE SECTOR EL COROZO



INSTALACIÓN TUBERÍA PVC 24” SECTOR EL COROZO



EXCAVACIONES Y DEMOLICIONES EN EL SECTOR EL COROZO

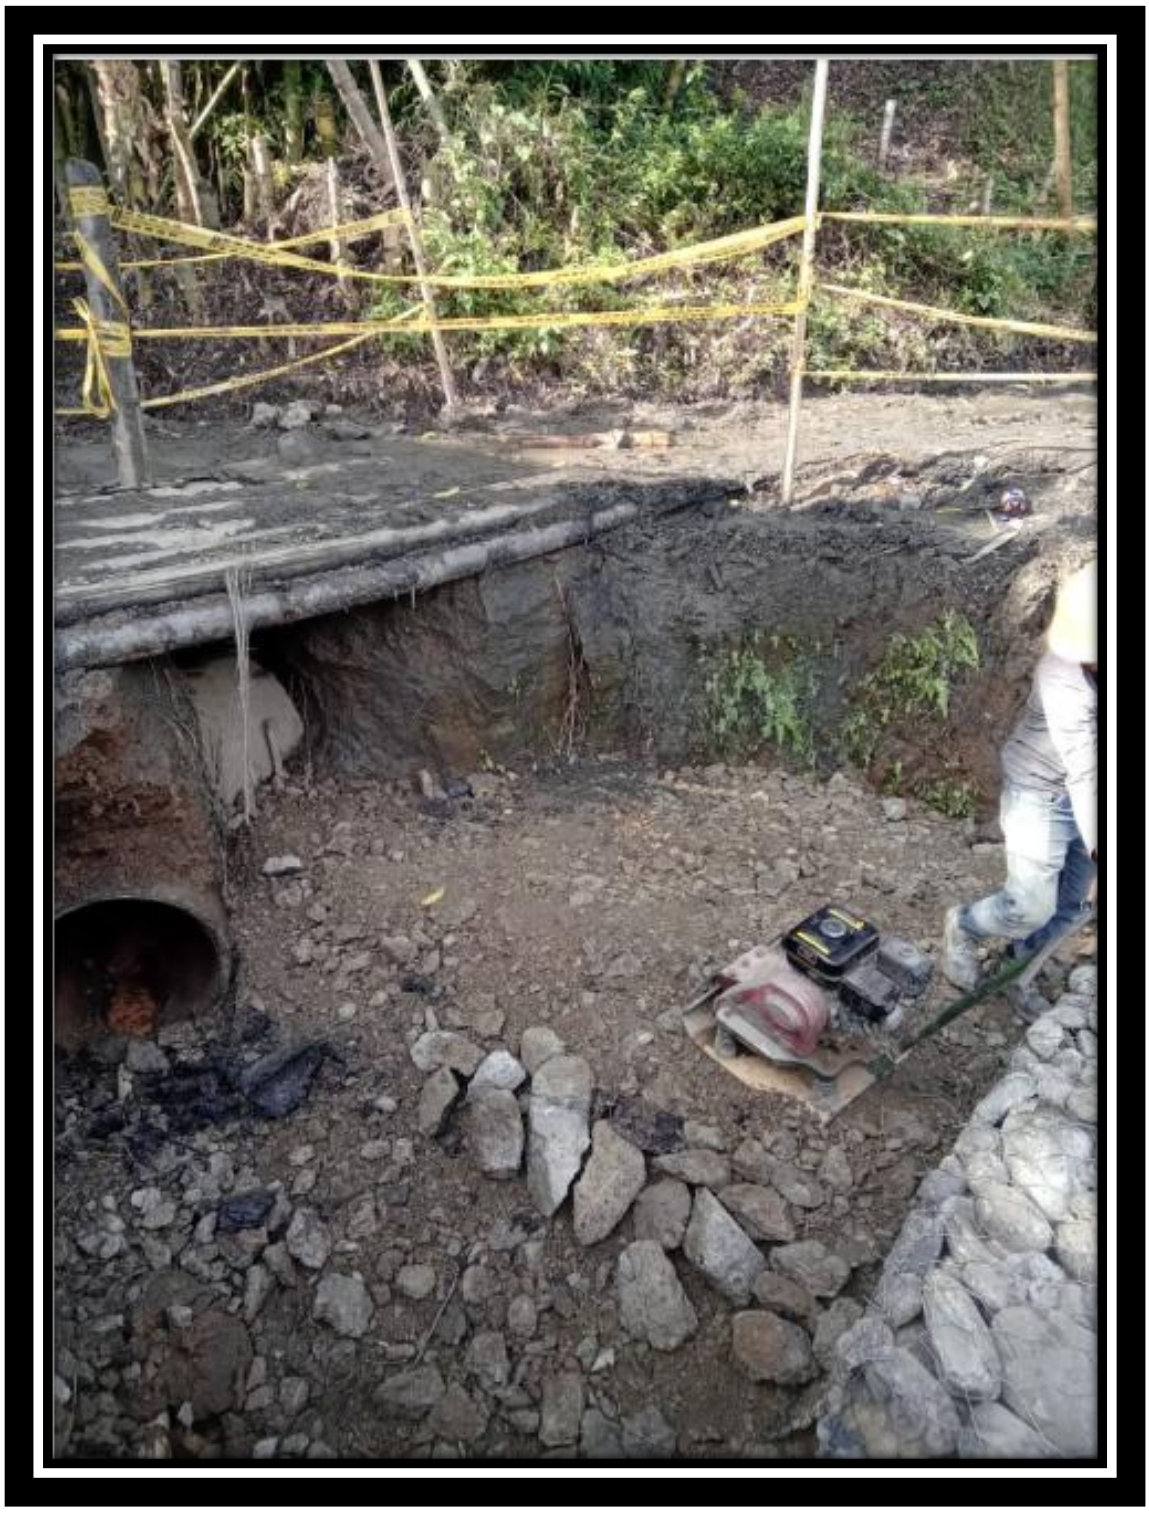


LLENOS SECTOR EL COROZO



CONCRETOS PARA LA INSTALACIÓN DE GAVIONES SECTOR EL COROZO



GAVIONES Y LLENOS SECTOR EL COROZO.

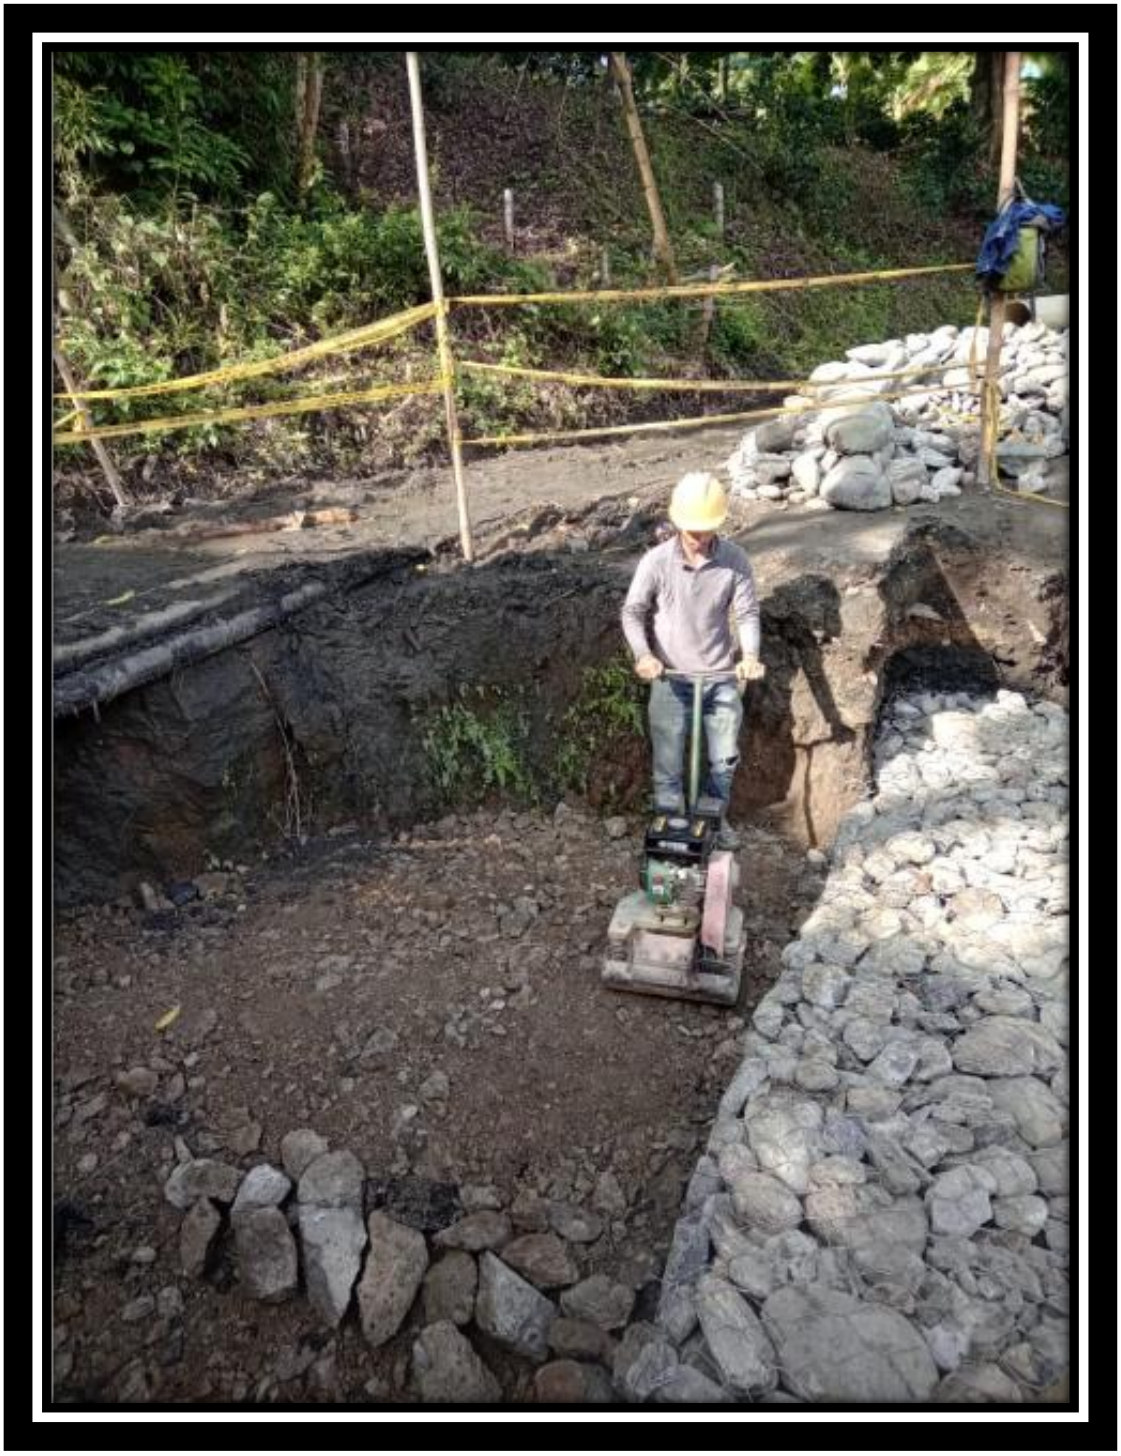

GAVIONES Y LLENOS SECTOR EL COROZO.



GAVIONES Y LLENOS SECTOR EL COROZO.



RECUBRIMIENTO DE GAVIONES SECTOR EL COROZO



GAVIONES SECTOR EL COROZO

MEDIDAS PARA GARANTIZAR TRANSITO SEGURO EN VARIOS FRENTES DE LA OBRA










PELIGRO




OBRA
EN LA VIA



CONTRATO CPSCP148-2025

DECLARACIÓN JURAMENTADA DE PAGOS DE SEGURIDAD SOCIAL Y APORTES PARAFISCALES
ARTÍCULO 50 LEY 789 DE 2002
(PERSONAS JURÍDICAS)


German Salazar Mejía identificado con **C.C. No. 10.235.787** en mi condición de representante legal del **Salazar y Estrada Ingenieros SAS** identificada con NIT **900.434.286-7**, bajo la gravedad de juramento, certifico el pago de los aportes de salud, riesgos profesionales, pensiones y aportes a las Cajas de Compensación Familiar, al Instituto Colombiano de Bienestar Familiar, al Servicio Nacional de Aprendizaje y al Fondo Nacional de Formación Profesional para la Industria de Construcción (*artículo 65 Ley 1819 de 2016 y artículo 3 Decreto 1047 de 1983),* pagados por la compañía durante los últimos seis (6) meses contados a partir de la fecha de cierre del presente procedimiento de selección. Lo anterior, en cumplimiento de lo dispuesto en el artículo 50 de la Ley 789 de 2002.

En constancia, se firma en Manizales, a los 9 días del mes de diciembre de 2025.

German Salazar Mejía
CC No. 10.235.787
R. L. Salazar y Estrada Ingenieros SAS
Contratista

María Doris García Pareja
CC No. 30.296.807
T.P. 31081-T
Contadora

Atentamente;

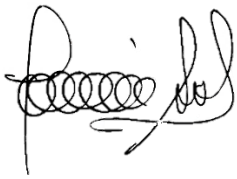

GERMAN SALAZAR MEJIA

Salazar y Estrada Ingenieros