

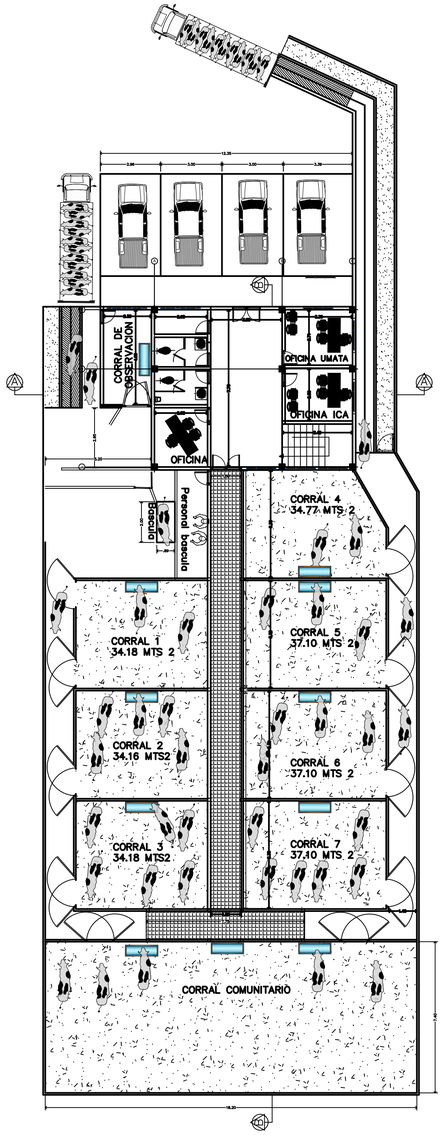


CUADRO DE AREAS	
OFICINA ICA	8.91MTS 2
OFICINA UMATA	9.88MTS 2
ADMINISTRATIVA	9.27MTS 2
WC HOMBRE Y MUJER	11.74MTS 2
CUARTO UTIL	4.91MTS 2
CIRCULACION	34.71MTS 2
CORRAL DE OBSERVACION	12.92 MTS 2
	92.34MTS 2
RESTAURANTE Y CUARTO UTIL	23.40MTS 2
WC HOMBRE Y MUJER	10.04MTS 2
CIRCULACION	46.91MTS 2
SALA DE REUNIONES	16.91MTS 2
OFICINA	9.72MTS 2
TOTAL PLANTA SEGUNDO PISO	107.34MTS 2
TOTAL CONSTRUIDO PLANTA PRIMER Y SEGUNDO PISO	199.68MTS 2
BASCULA	9.45MTS 2
AREA TOTAL CONSTRUIDA	209.13MTS 2

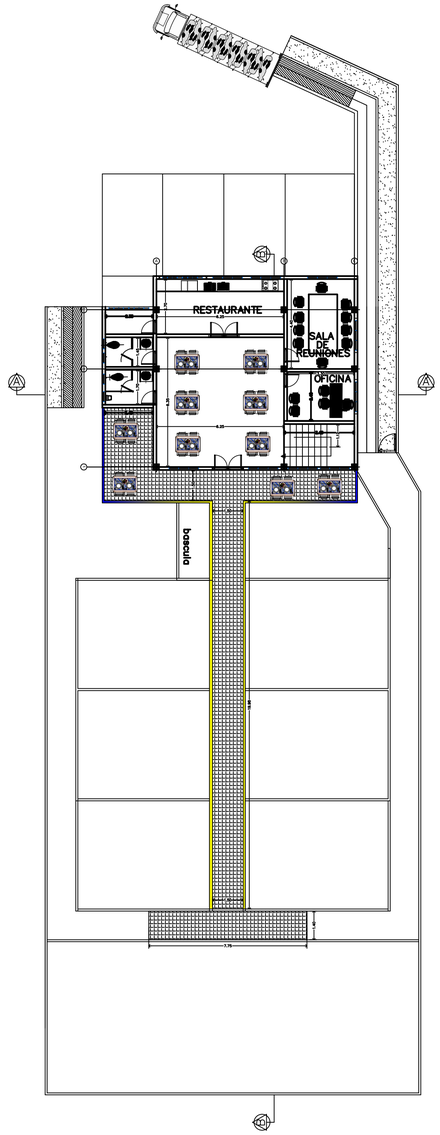

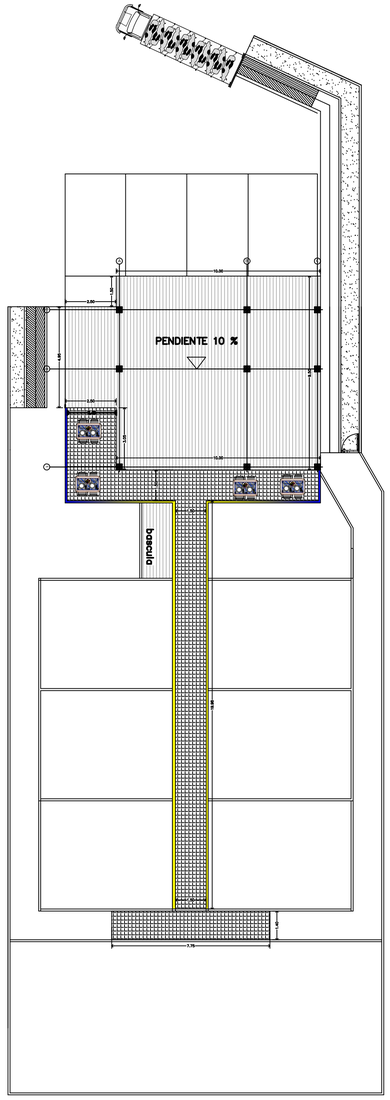

PTAR

COMPOSTERA

PLANTA PRIMER PISO

PTAR

COMPOSTERA

PLANTA SEGUNDO PISO

PLANTA CUBIERTA

Plantas arquitectonicas

Escala 1:150

Alcaldía Municipal de GUADALUPE

GLOBAL SOLUCIONES RC SAS

Global soluciones RC SAS

globalsolucionesrc@gmail.com

PROYECTO:

Diseño arquitectonico de la plaza de feria del municipio de Guadalupe-Ant.

INTERESADOS:

Municipio de Guadalupe-Antioquia.

CONTIENE:

PLANTA PRIMER PISO

PLANTA SEGUNDO PISO

PLANTA CUBIERTA

ESTATUS DEL DISEÑO

- [ ] Planos de información preliminar.
- [ ] Planos de legalización.
- [x] Planos de construcción.

Modificaciones	Fecha

ARCHIVO:

Diseño arquitectonico plaza Guadalupe.dwg

DIBUJO:

REVISO:

DISEÑO:

LINA SEPULVEDA CARVAJAL
ARQUITECTA

FECHA: FEB -2026

ESCALA: INDICADA

2/4