


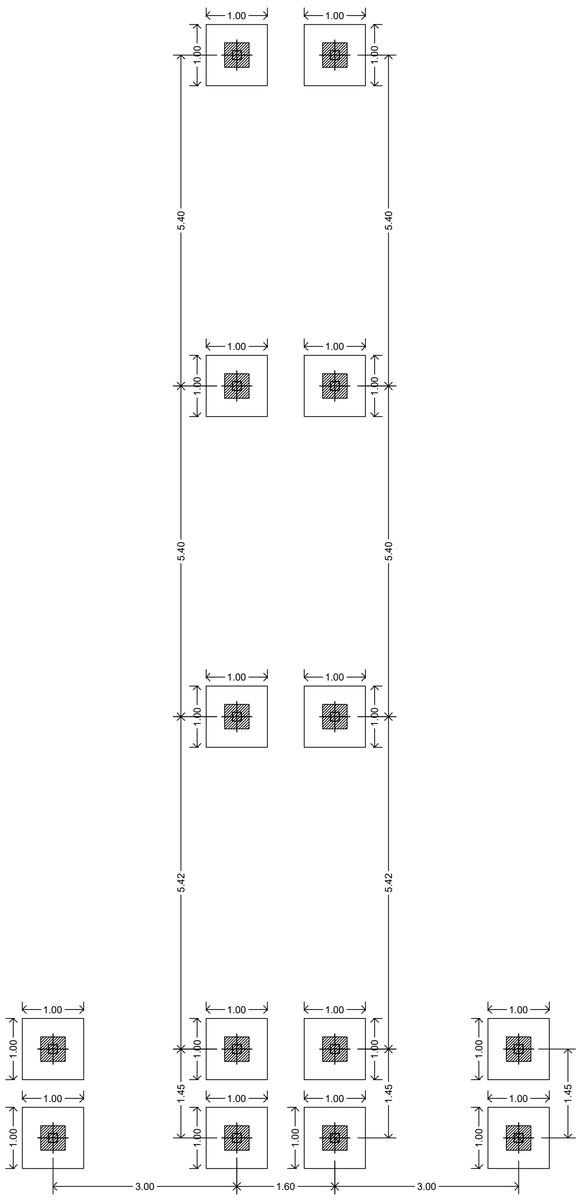



Planta zapatas plataforma.
ESCALA 1:50

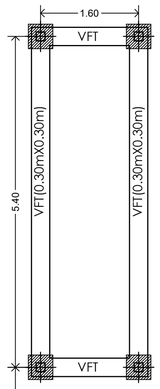

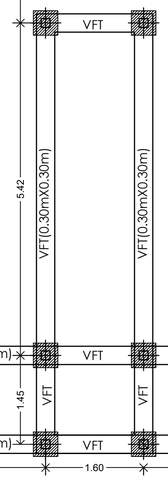


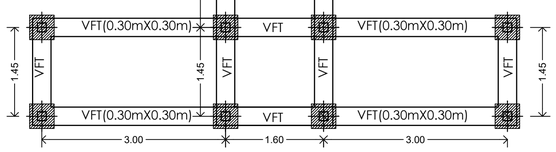


Planta vigas fundacion plataforma.
ESCALA 1:50

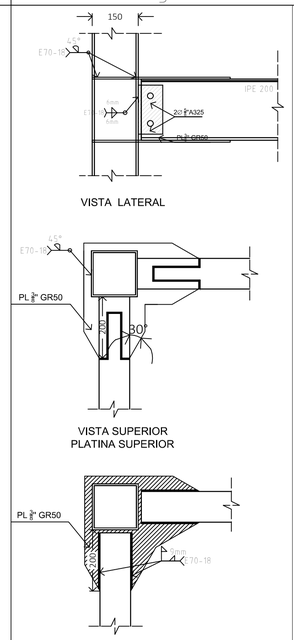


CN1
ESCALA 1:10

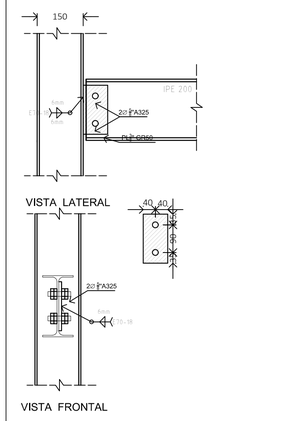


CN3
ESCALA 1:10

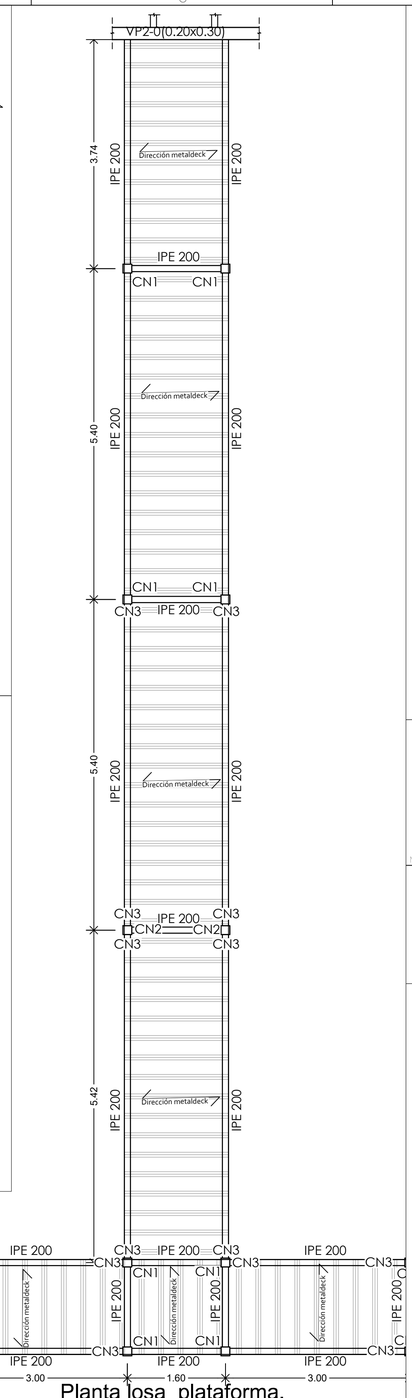


Planta losa plataforma.
ESCALA 1:50

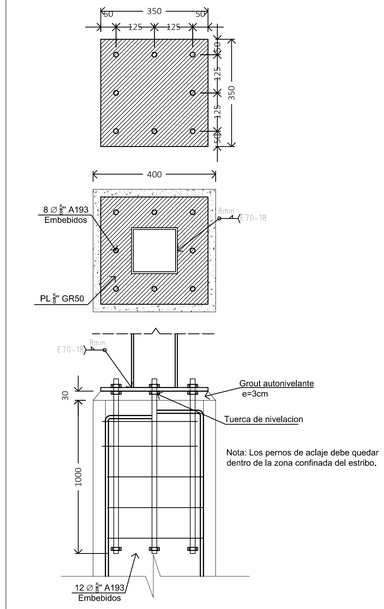


Detalle de placa base.
ESCALA 1:50

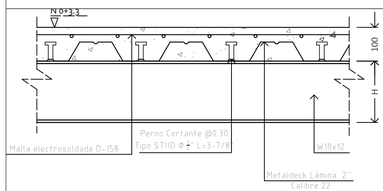


Detalle placa metal deck.
ESCALA 1:50

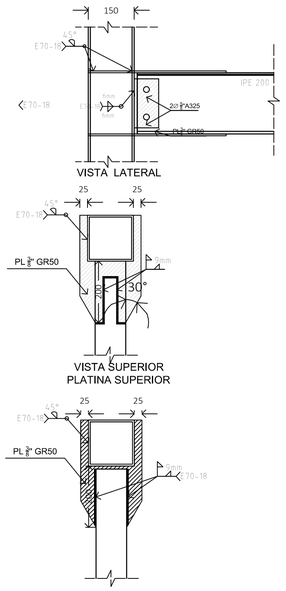


CN2
ESCALA 1:10

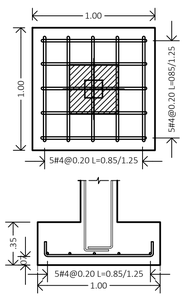


Detalle zapatas plataforma
ESCALA 1:50

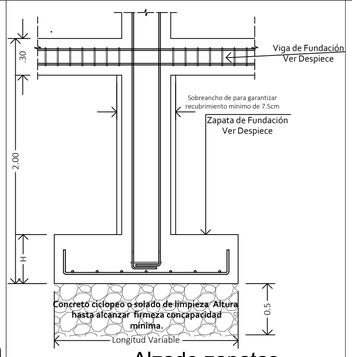

Alzado zapatas
ESCALA 1:50

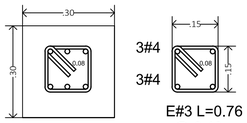

Seccion VFT.
ESCALA 1:10

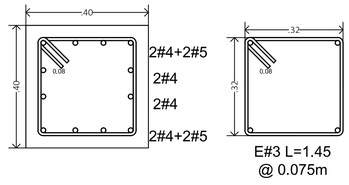

Seccion pedestal.
ESCALA 1:10

MATERIALES ESTRUCTURAS METALICA
ACEROS a. Correas PHR de cubierta ASTM A1011 GR50. PERNOS a. Pernos de anclaje embebidos o con anclaje epoxico en calidad: ASTM 193. Todo perno va provisto de tuerca ASTM 563, arandela plana ASTM F436. SOLDADURA a. Las soldaduras en el sistema principal de resistencia sismica serán de acuerdo al código AWS numeral D1.1, electrodo E7018 o equivalente. ACABADO a. Limpieza de superficie–SP3(Limpieza mecanica). b. Anticorrosivo con epoxipoliamida espesor 75 micrones+ esmalte poliuretano 75 micrones color a definir segun diseño arquitectonico.

Alcaldía Municipal de GUADALUPE

GLOBAL SOLUCIONES RC SAS

PROYECTO:
Diseños estructurales plaza de feria del muncipio de Guadalupe-Ant.

INTERESADOS:
Municipio de Guadalupe

CONTIENE:
- Detallado plataforma peatonal

ESTATUS DEL DISEÑO

	Planos de información preliminar.
	Planos de legalización.
X	Planos de construcción.

Modificaciones	Fecha

ARCHIVO:
Diseño estructural Guadalupe dwg

DIBUJO:
Jhimer Trujillo

REVISO:

DISEÑO:

Jhimer Alberto Trujillo
Ingeniero Civil-Especialista en Estructuras
Universidad Nacional-Facultad de Minas.

FECHA:
Enero -2026

ESCALA:
INDICADA

6
7