



PLANTA ARQUITECTÓNICA NIVEL 1 DE LOCAL

ESCALA 1:40

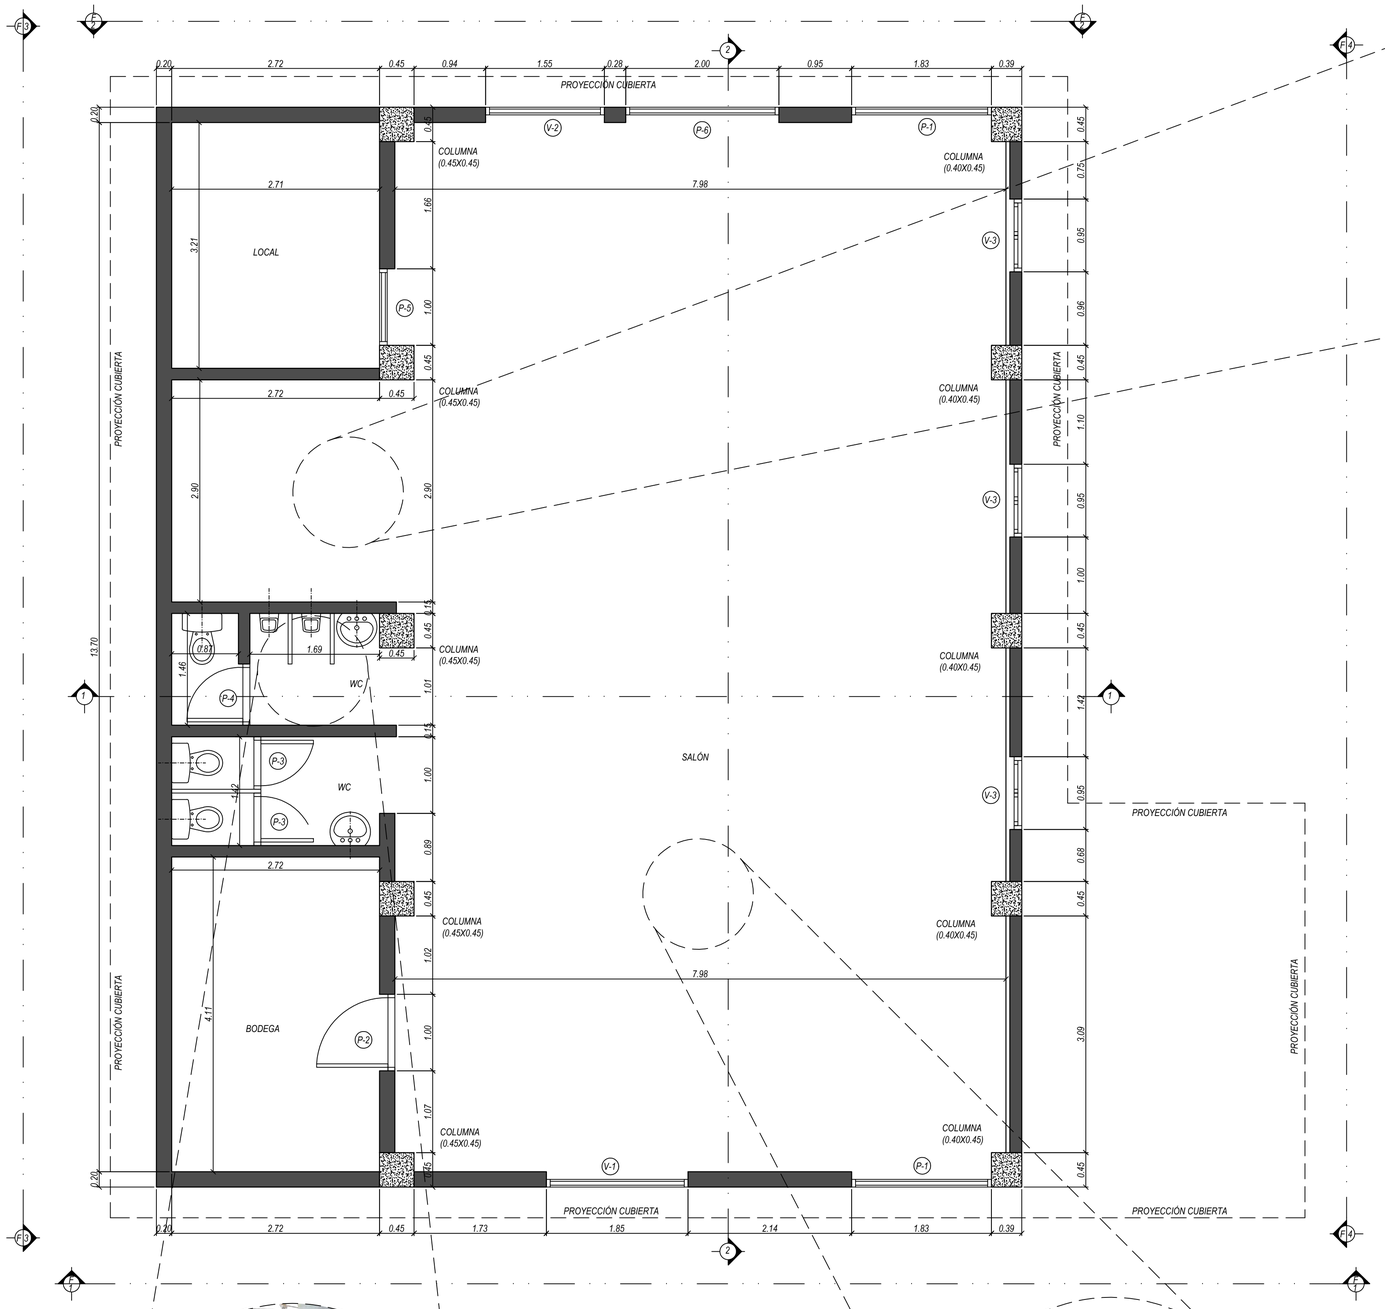






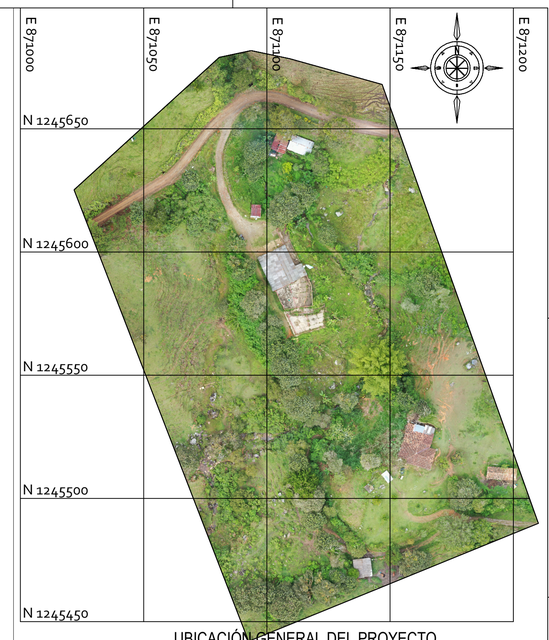

UBICACIÓN GENERAL DEL PROYECTO

SIN ESCALA

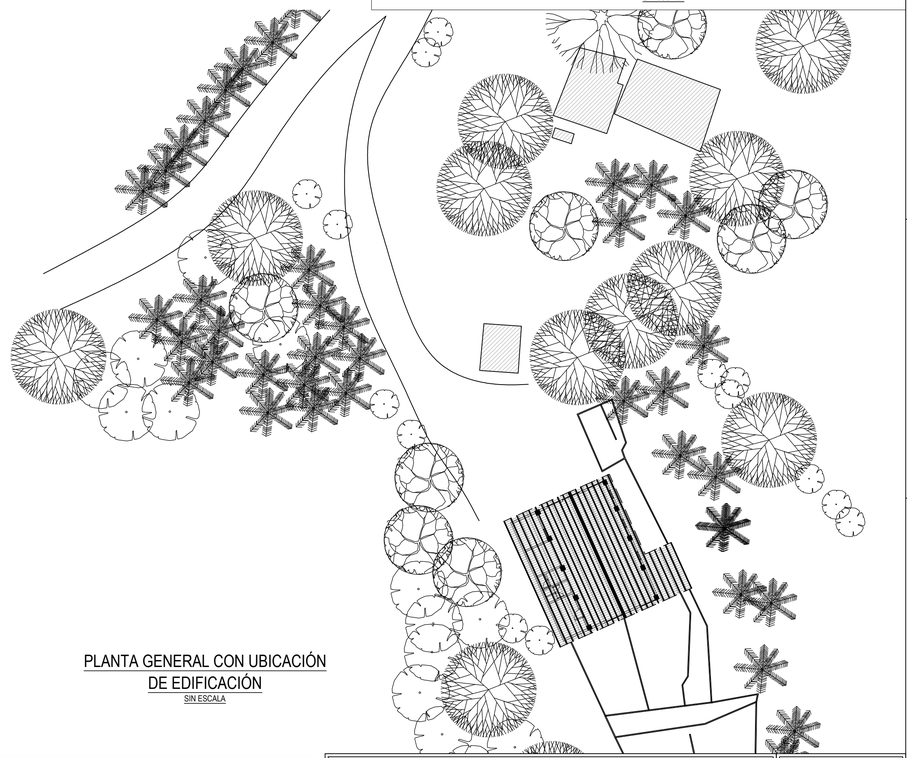

PLANTA GENERAL CON UBICACIÓN DE EDIFICACIÓN

SIN ESCALA

CUADRO DE PUERTAS					
TIPO	DESCRIPCIÓN	Ancho	Altura	Dintel	Cantidad
P1	Puerta Enrollable (metálica)	1.83	2.75	2.75	2
P2	Puerta Bodega (madera)	1.00	2.10	2.10	1
P3	Puerta Baño (metálica)	0.68	2.10	2.10	2
P4	Puerta Baño (metálica)	0.80	2.10	2.10	1
P5	Puerta Enrollable (metálica)	1.00	2.10	2.10	1
P6	Puerta Enrollable (metálica)	2.00	2.10	2.10	1

CUADRO DE VENTANAS					
TIPO	DESCRIPCIÓN	Ancho	Altura	Dintel	Cantidad
V1	Ventana fachada enrollable (Metálica)	1.85	1.00	2.50	1
V2	Ventana fachada enrollable (Metálica)	1.55	1.00	2.10	1
V3	Ventana fachada (Madera)	0.95	0.45	2.97	3

LEVANTAMIENTO LOCAL GUADALUPE

PLANO 01 / 06

DIRECCIÓN:
MUNICIPIO DE GUADALUPE

CONTIENE:
-PLANTA ARQUITECTONICA DE NIVEL 1 DE LOCAL

REALIZÓ:
LINA MARCELA SEPULVEDA.

FECHA:
DICIEMBRE DE 2025

INTERESADO:
MUNICIPIO DE GUADALUPE.

GLOBAL SOLUCIONES RC SAS