




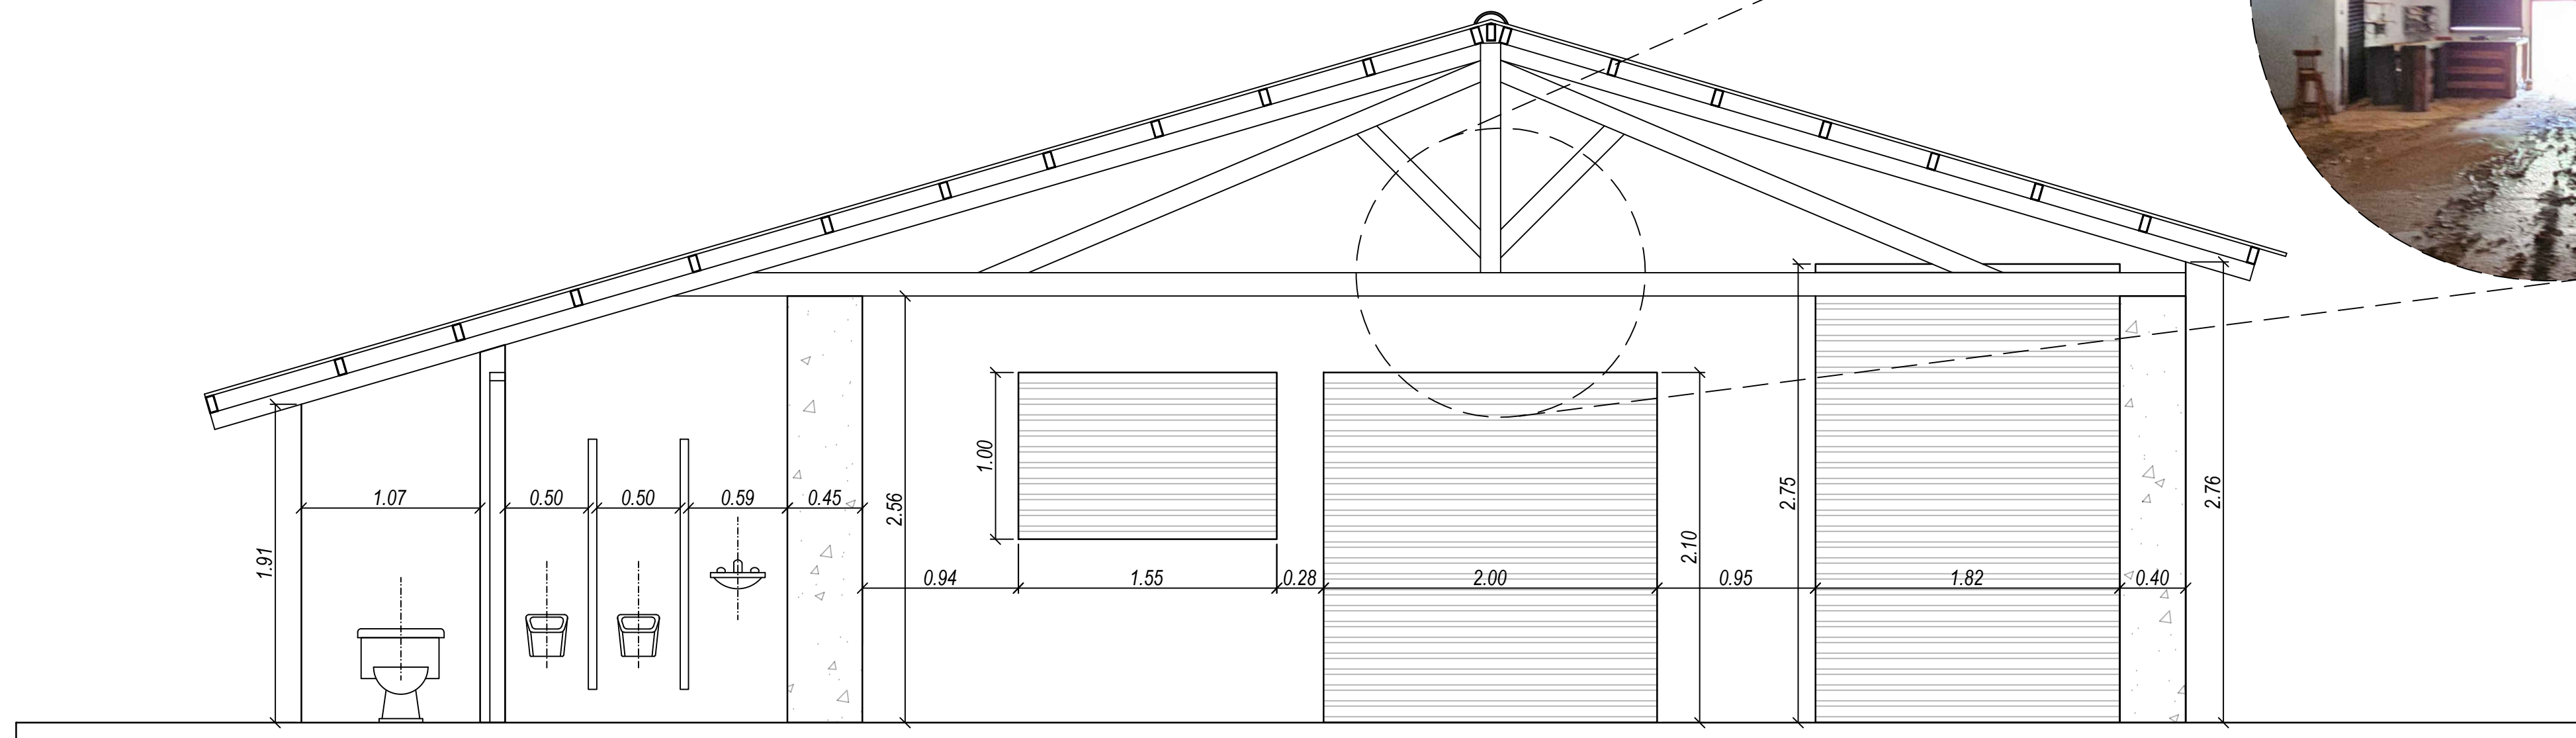

SECCIÓN 1 DE LOCAL
ESCALA 1:30

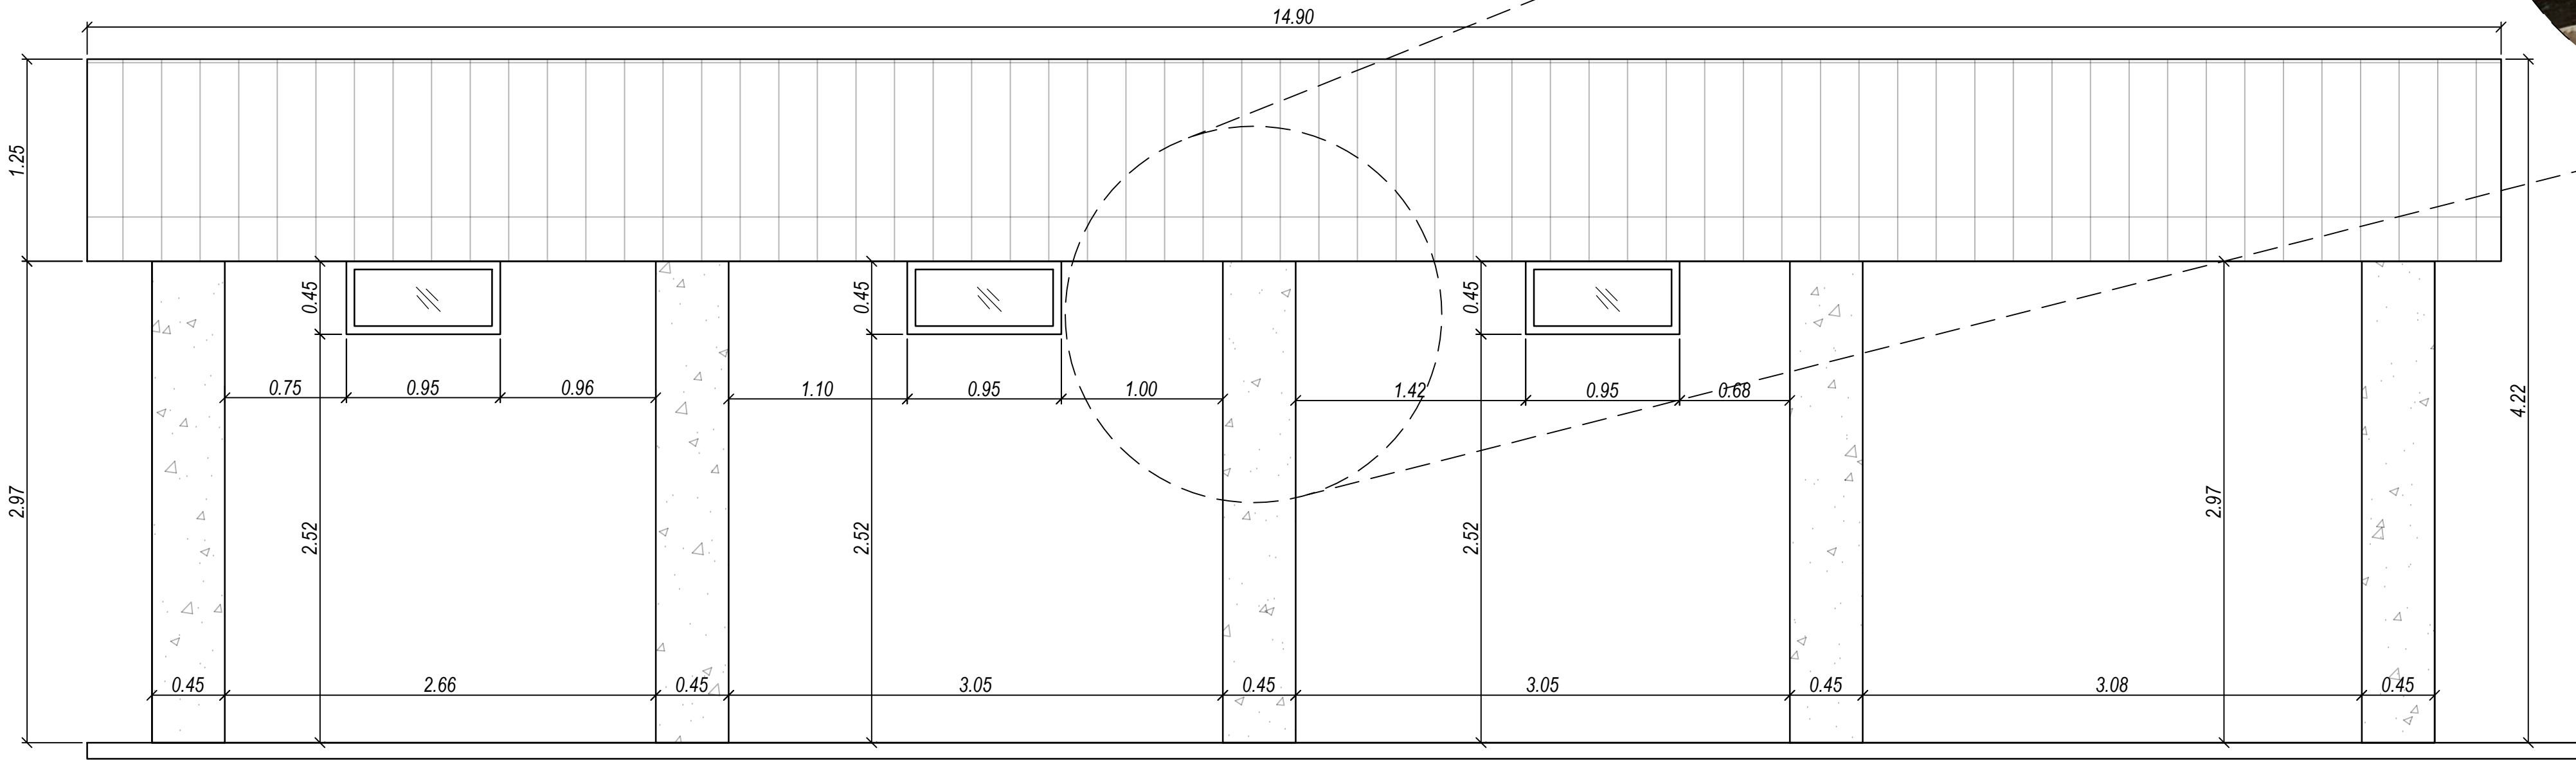

SECCIÓN 2 DE LOCAL
ESCALA 1:30

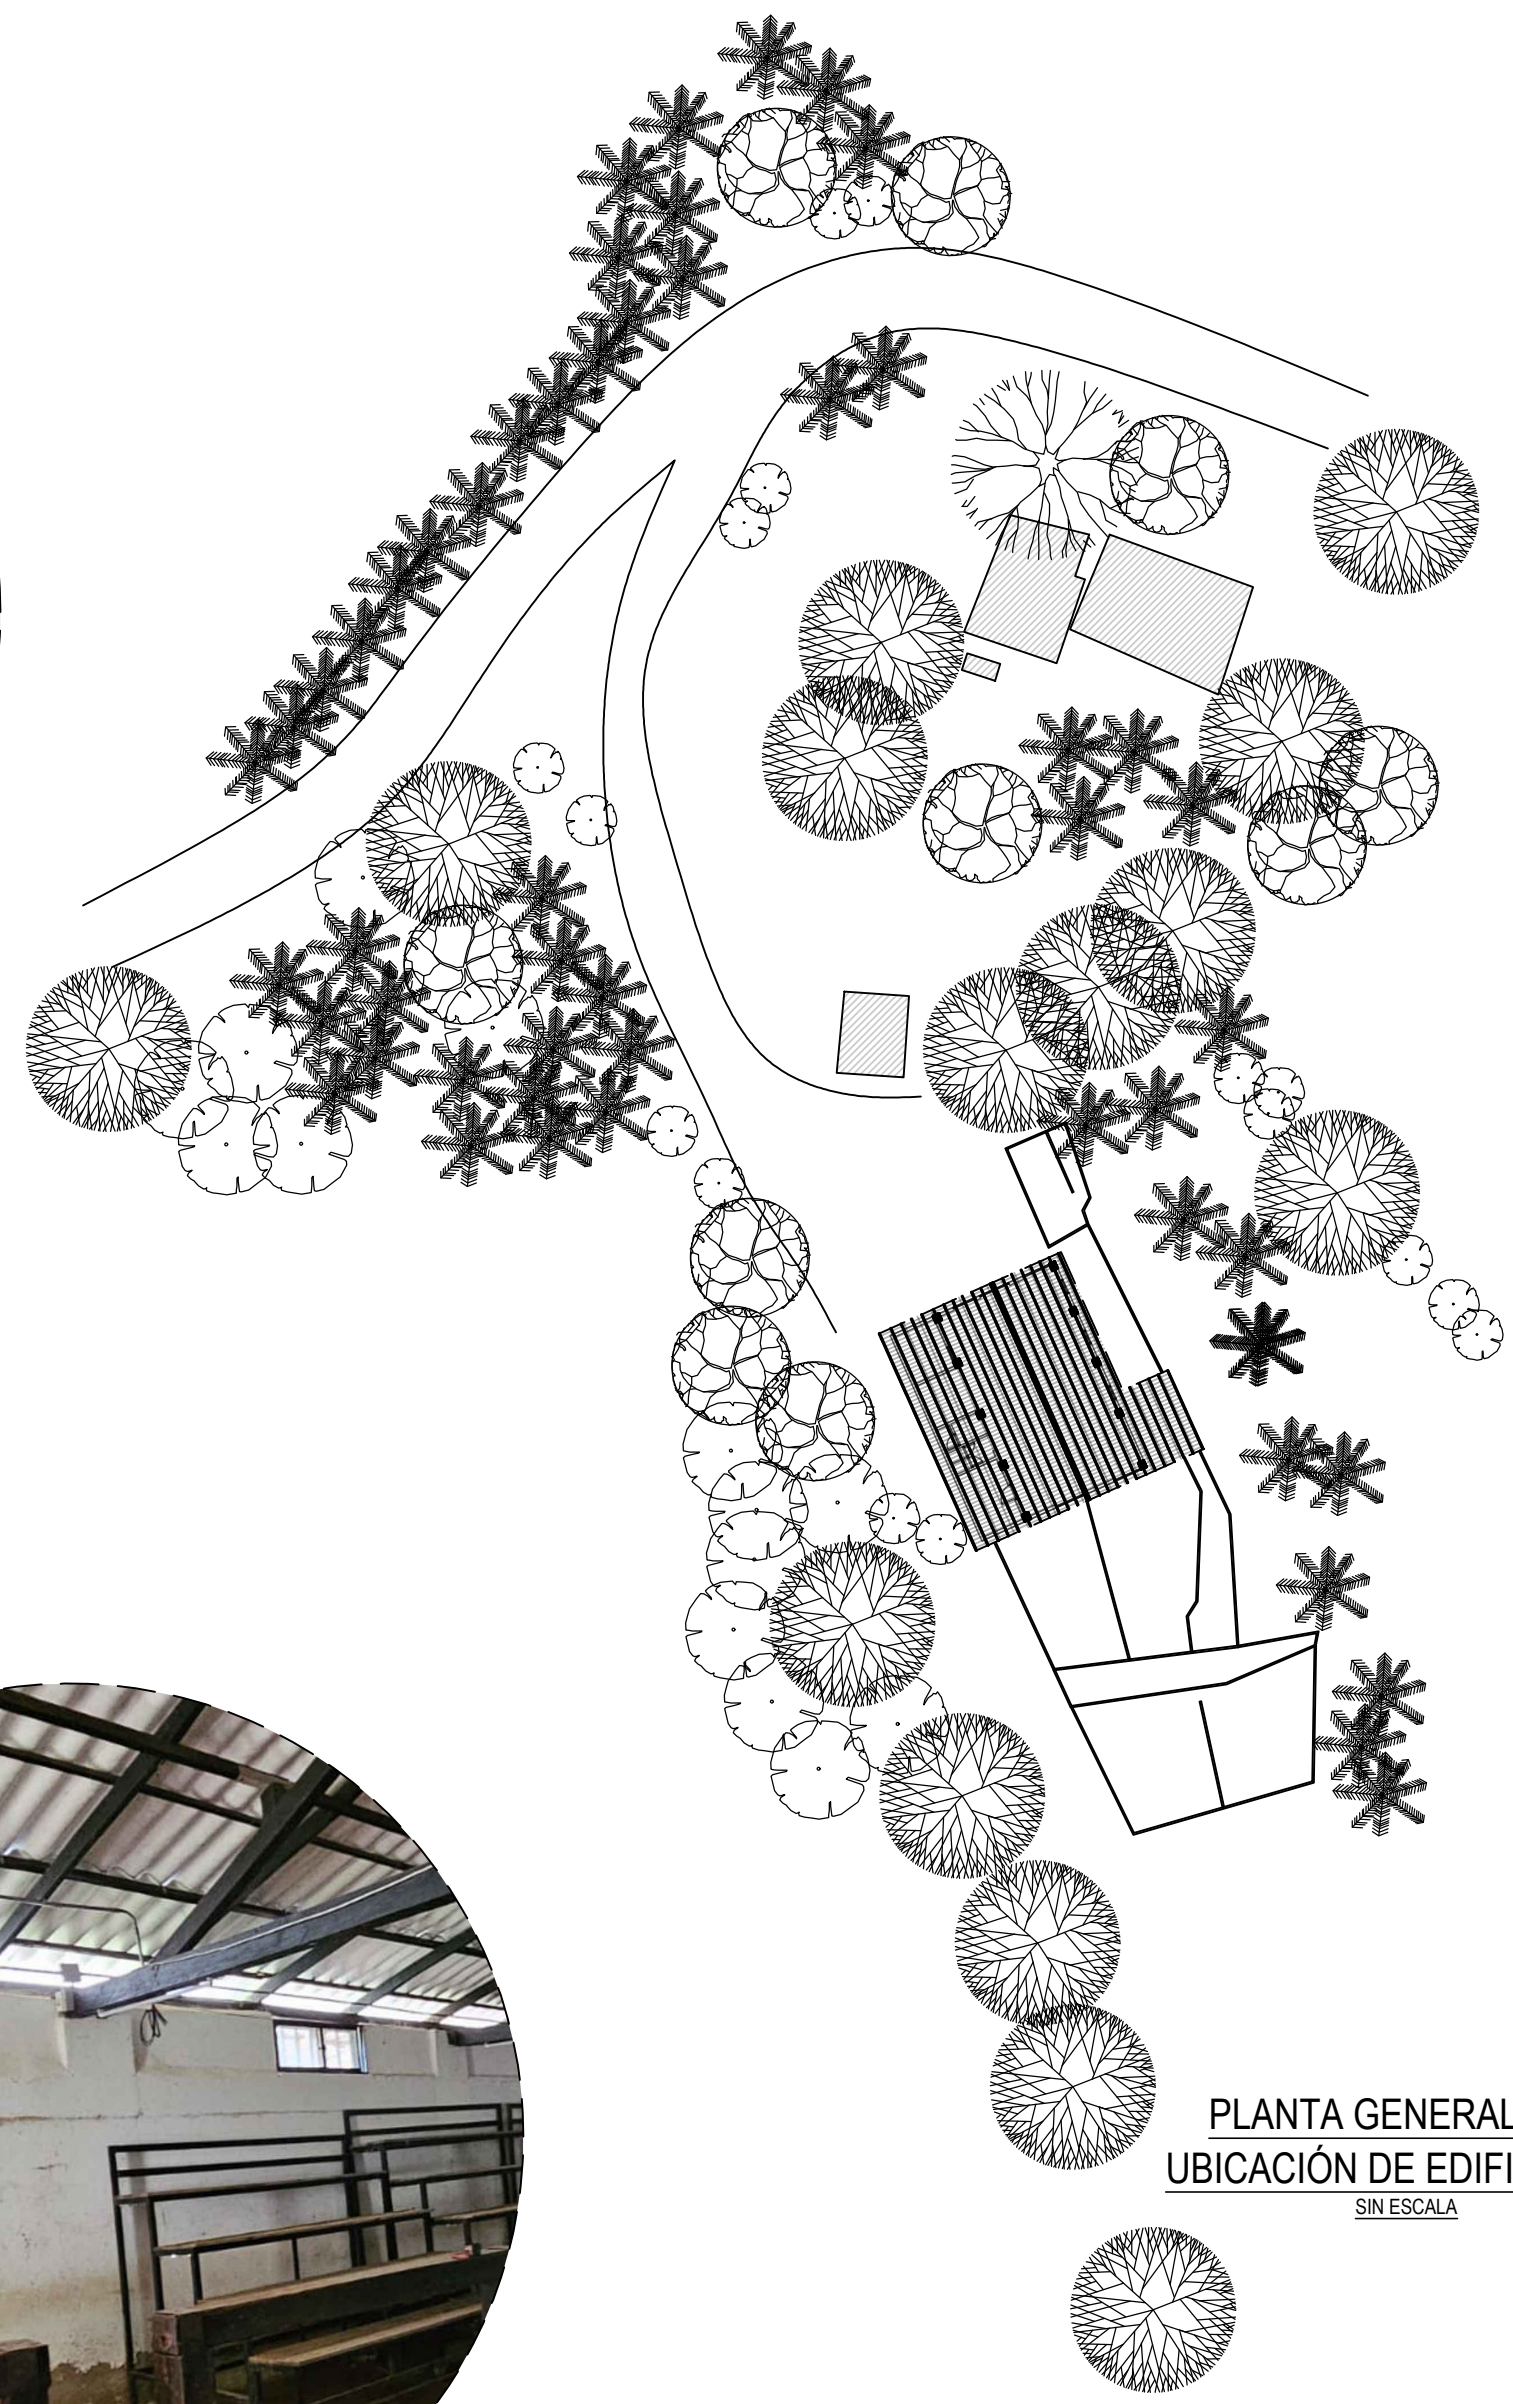

PLANTA GENERAL CON
UBICACIÓN DE EDIFICACIÓN
SIN ESCALA

CUADRO DE PUERTAS					
TIPO	DESCRIPCIÓN	Ancho	Altura	Dintel	Cantidad
P1	Puerta Enrollable (metálica)	1.83	2.75	2.75	2
P2	Puerta Bodega (madera)	1.00	2.10	2.10	1
P3	Puerta Baño (metálica)	0.68	2.10	2.10	2
P4	Puerta Baño (metálica)	0.80	2.10	2.10	1
P5	Puerta Enrollable (metálica)	1.00	2.10	2.10	1
P6	Puerta Enrollable (metálica)	2.00	2.10	2.10	1

CUADRO DE VENTANAS					
TIPO	DESCRIPCIÓN	Ancho	Altura	Dintel	Cantidad
V1	Ventana fachada enrollable (Metálica)	1.85	1.00	2.50	1
V2	Ventana fachada enrollable (Metálica)	1.55	1.00	2.10	1
V3	Ventana fachada (Madera)	0.95	0.45	2.97	3

LEVANTAMIENTO LOCAL GUADALUPE		PLANO 06
DIRECCIÓN: MUNICIPIO DE GUADALUPE	CONTIENE: -SECCIONES DE LOCAL	
REALIZÓ: LINA MARCELA SEPULVEDA.		
FECHA: DICIEMBRE DE 2025		
INTERESADO: MUNICIPIO DE GUADALUPE.		