


Caja de inspencción

NOTA:
En el fondo de la caja se conformará la cañuela necesaria, y todas las superficies interiores se esmaltarán con cemento puro. La unión de la caja a la red debe tener una textura lisa y un ángulo y posición adecuados

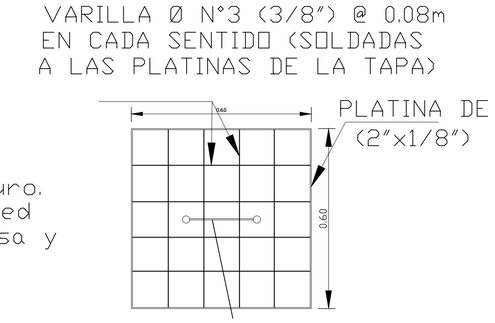



Cribado

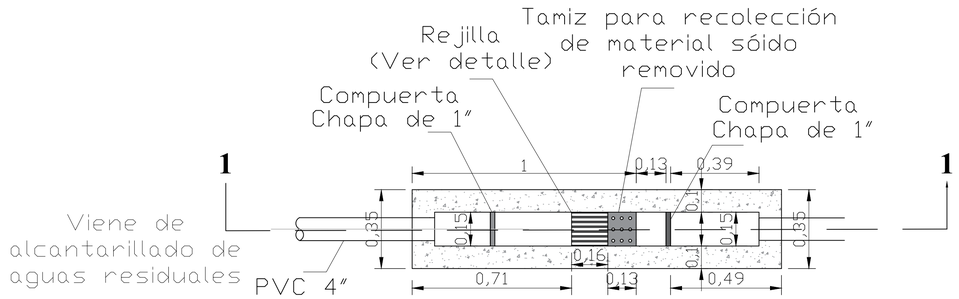


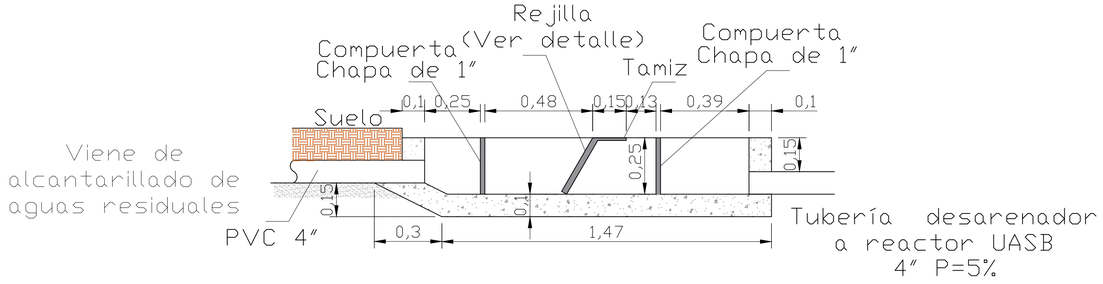


Sección 1-1

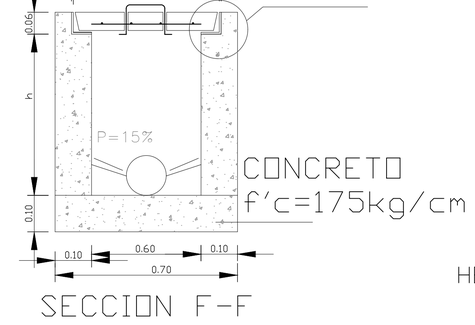


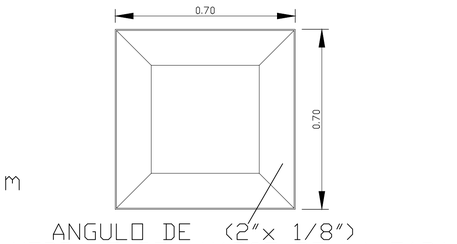

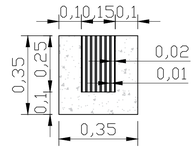

Detalle Cribado

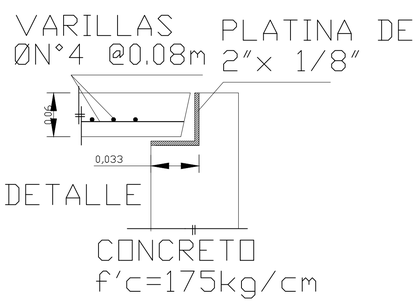

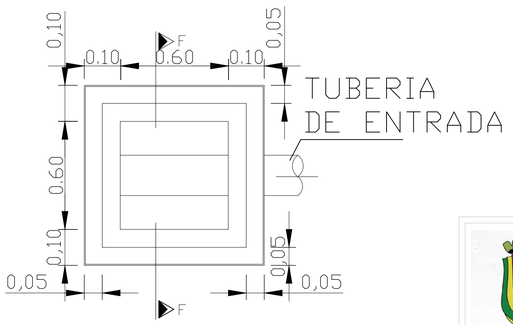


Alcaldía Municipal de GUADALUPE

GLOBAL SOLUCIONES RC SAS
Global soluciones RC SAS
globalsolucionesrc@gmail.com


PROYECTO: Diseño de Planta de Tratamiento de Agua Residual (PTAR) de la plaza de feria del municipio de Guadalupe-Ant	REALIZÓ: Juan Sebastián Monsalve Giraldo MP 05237-295353 ANT	ESTATUS DEL DISEÑO	Modificaciones	Fecha	FECHA: Enero 2026
		Planos de información preliminar.			ESCALA: INDICADA
INTERESADO: Municipio de Guadalupe-Ant	REVISO:	X Planos de Estudios tecnicos.			1 / 5
		Planos Record.			ARCHIVO: **PTAR_Guadalupe_V2.dwg**


TANQUE SÉPTICO

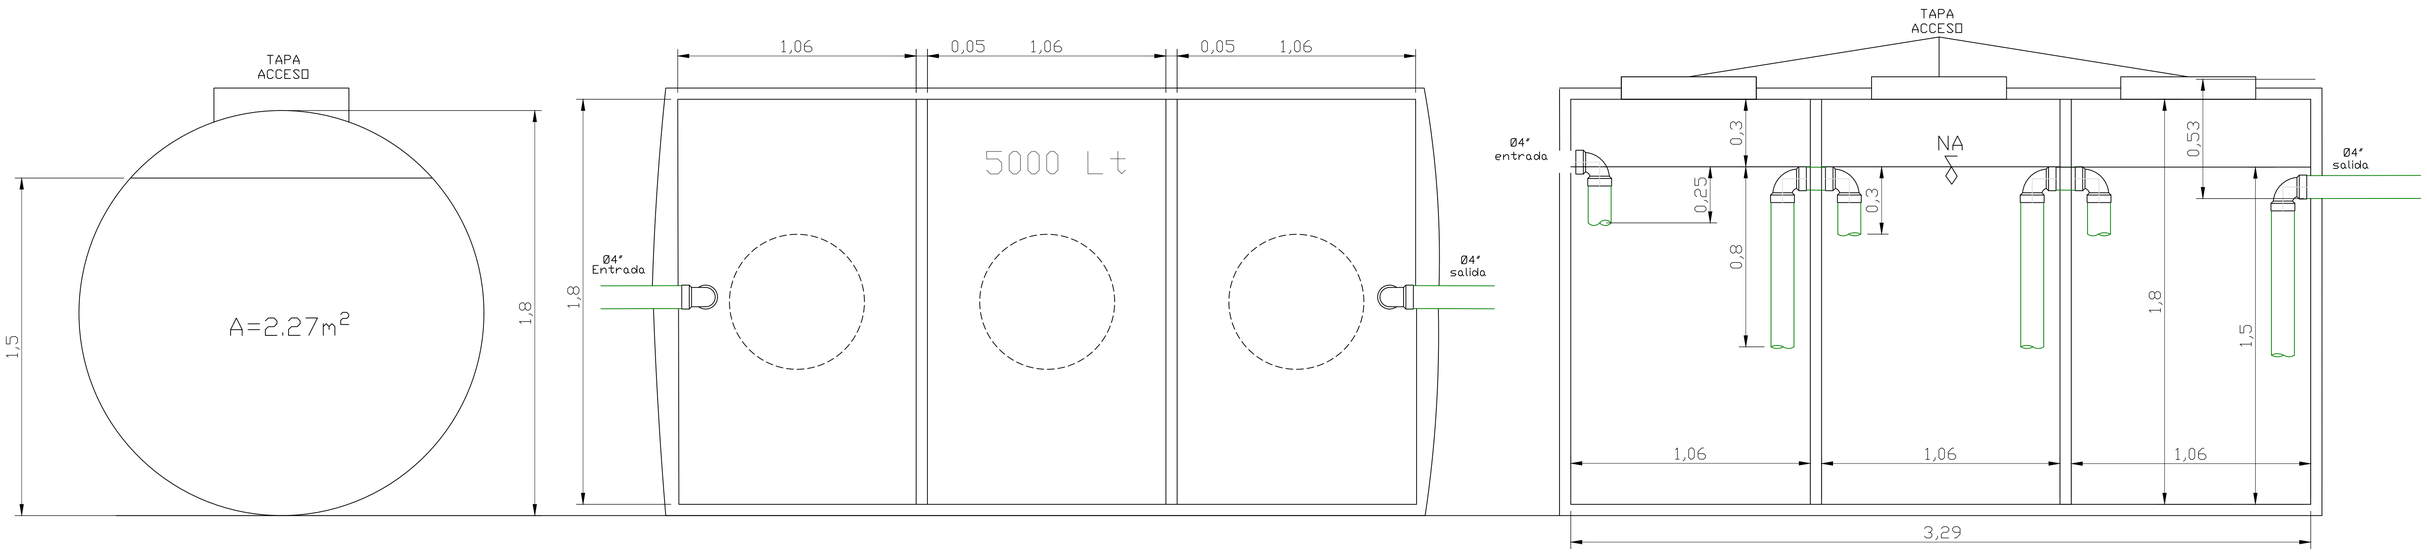


Filtro anaerobio de flujo ascendente FAFA


Tanque

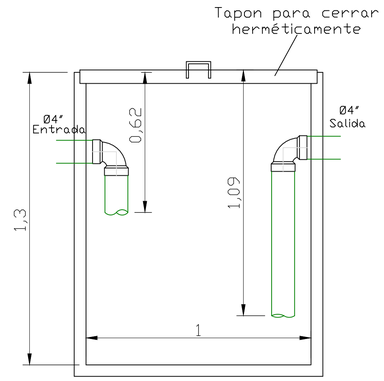

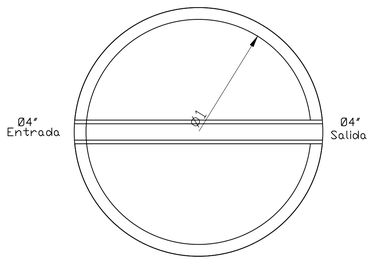


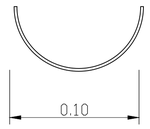


canaleta PVC 4"

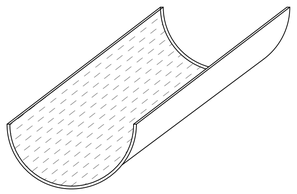


VISTA EN PLANTA SIN ESCALA

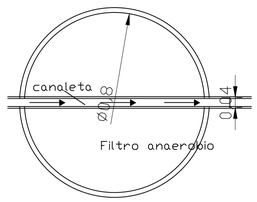


VISTA EN PLANTA FONDO FALSO SIN ESCALA

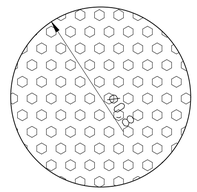


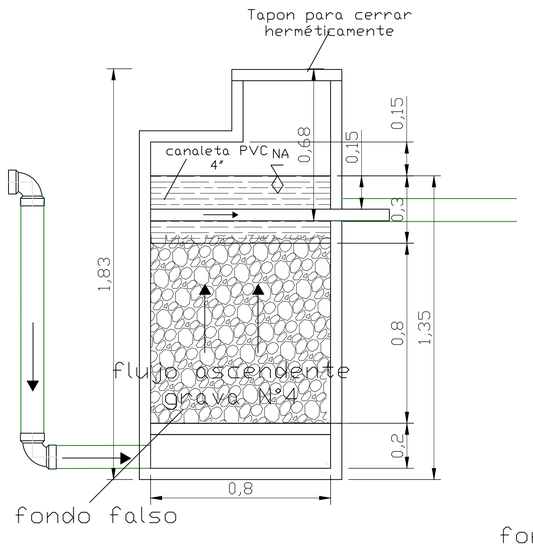


SECCIÓN FRONTAL SIN ESCALA

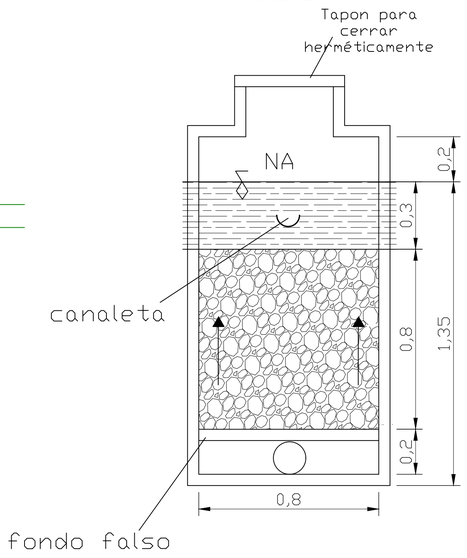

Alcaldía Municipal de GUADALUPE / GLOBAL SOLUCIONES RC SAS — Global soluciones RC SAS — globalsolucionesrc@gmail.com	PROYECTO: Diseño de Planta de Tratamiento de Agua Residual (PTAR) de la plaza de feria del municipio de Guadalupe-Ant	REALIZÓ: Juan Sebastián Monsalve Giraldo MP 05237-295353 ANT	ESTATUS DEL DISEÑO: Planos de información preliminar. / X Planos de Estudios tecnicos. / Planos Record.
	INTERESADO: Municipio de Guadalupe-Ant	REVISO:	Modificaciones / Fecha
			FECHA: Enero 2026 — ESCALA: INDICADA — 2 de 5 — ARCHIVO: **PTAR_Guadalupe_V2.dwg**

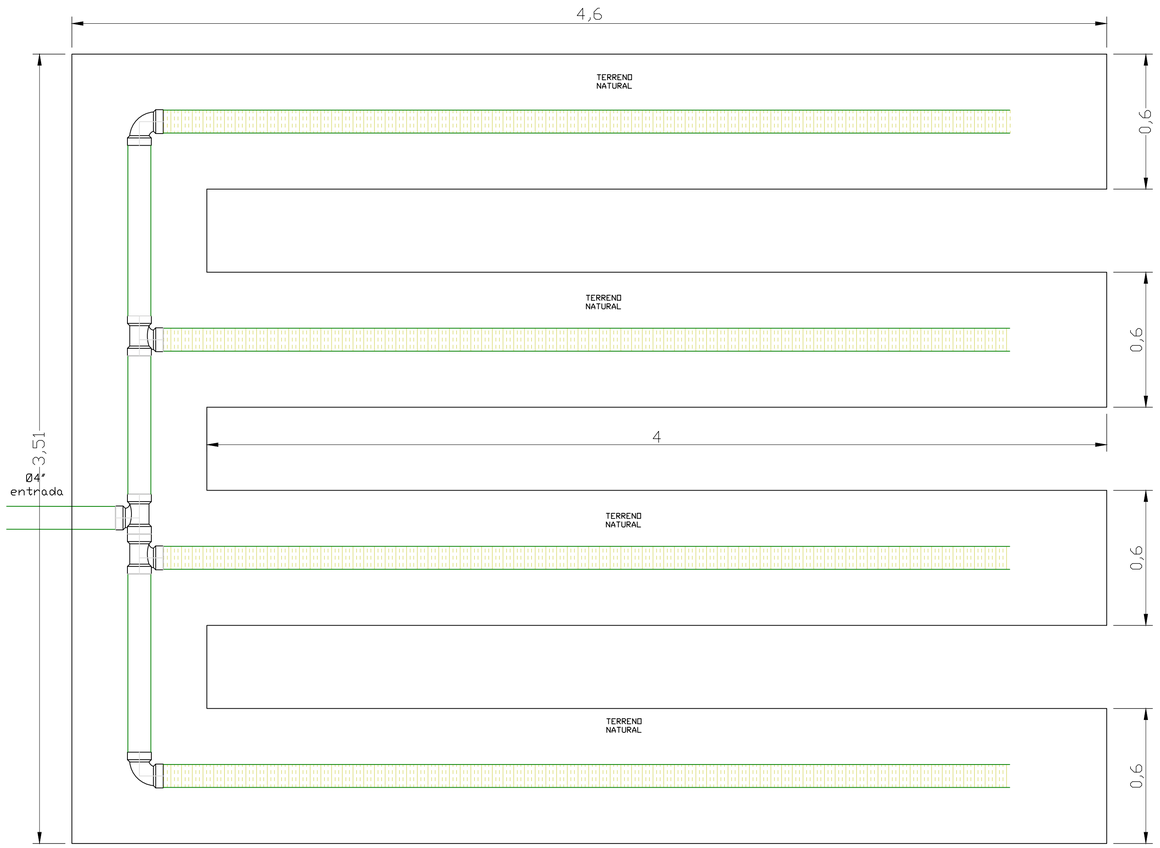

Campo de infiltración

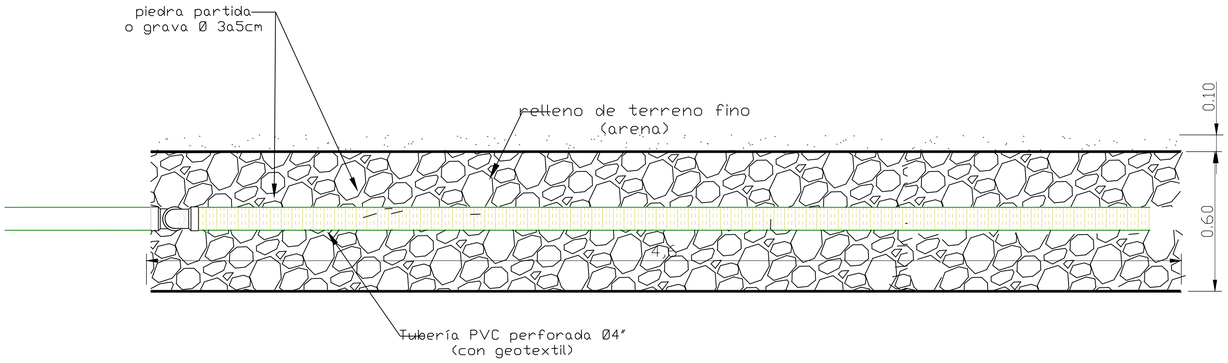

Campo de infiltración

Alcaldía Municipal de GUADALUPE

GLOBAL SOLUCIONES RC SAS
Global soluciones RC SAS
globalsolucionesrc@gmail.com

PROYECTO:
Diseño de Planta de Tratamiento de Agua Residual (PTAR) de la plaza de feria del municipio de Guadalupe-Ant

INTERESADO:
Municipio de Guadalupe-Ant

REALIZÓ:
Juan Sebastián Monsalve Giraldo
MP 05237-295353 ANT

REVISO:


ESTATUS DEL DISEÑO	Modificaciones	Fecha
Planos de información preliminar.		
X Planos de Estudios tecnicos.		
Planos Record.		

FECHA: Enero 2026


ESCALA: INDICADA

3 / 5


ARCHIVO: **PTAR_Guadalupe_V2.dwg**

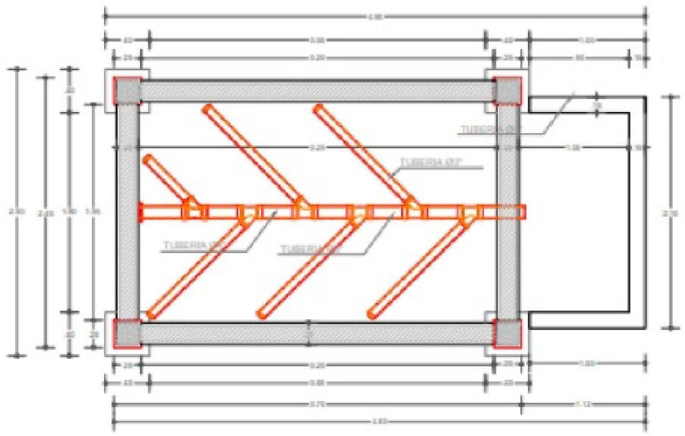


PLANTA DE LECHO DE SECADO
ESC: 1:20

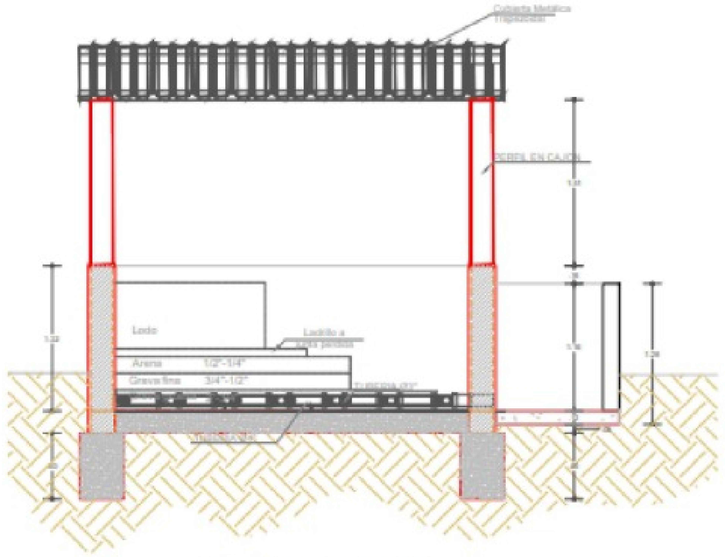


SECCION FRONTAL DE LECHO DE SECADO
ESC: 1:20

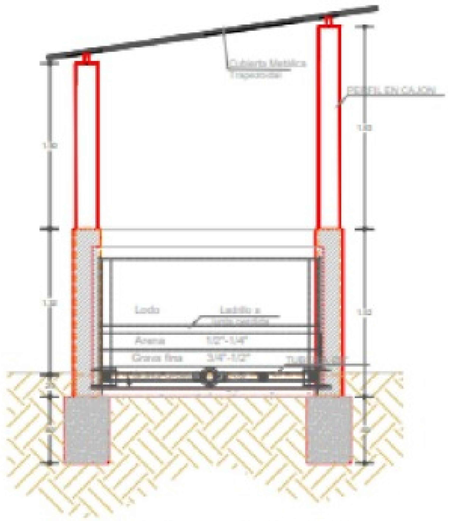


SECCION LATERAL DE LECHO DE SECADO
ESC: 1:20

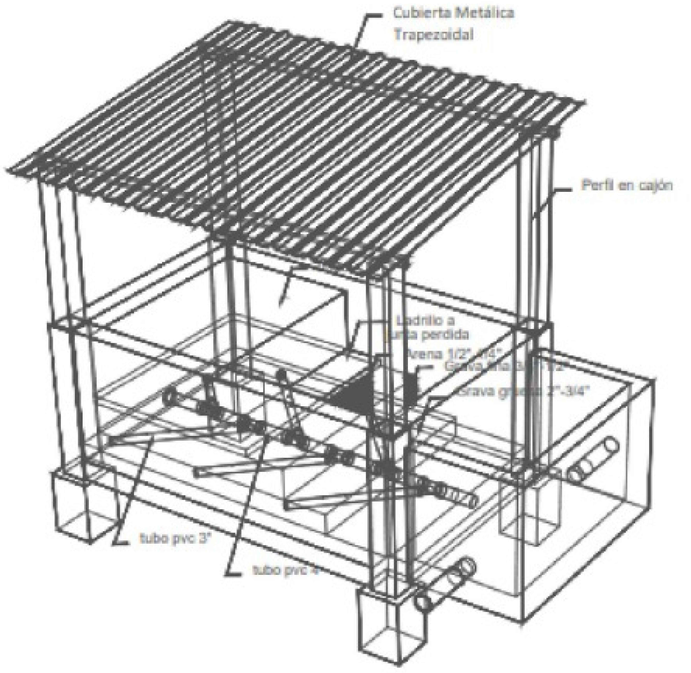

PERSPECTIVA DE LECHO DE SECADO.

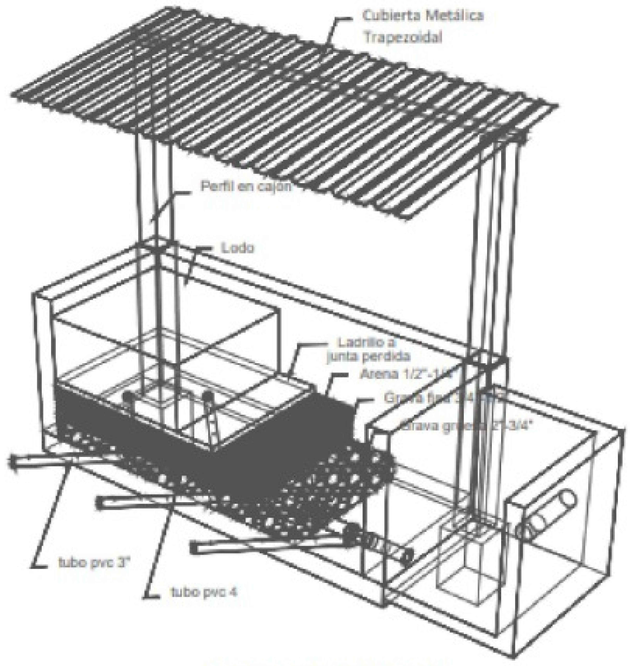

CORTE FRONTAL DE LECHO DE SECADO Y DETALLES DE RELLENO.

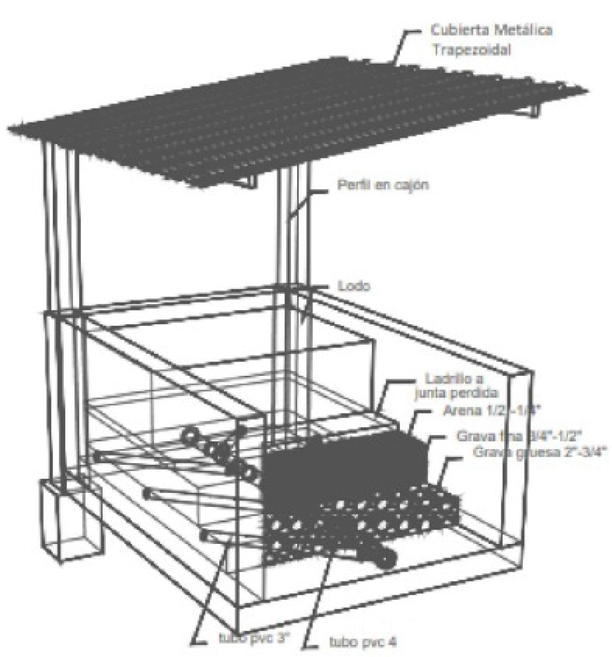

CORTE LATERAL DE LECHO DE SECADO.

Lechos de secado

Alcaldía Municipal de GUADALUPE

GLOBAL SOLUCIONES RC SAS
Global soluciones RC SAS
globalsolucionesrc@gmail.com

PROYECTO:
Diseño de Planta de Tratamiento de Agua Residual (PTAR) de la plaza de feria del municipio de Guadalupe-Ant

REALIZÓ:
Juan Sebastián Monsalve Giraldo
MP 05237-295353 ANT

INTERESADO:
Municipio de Guadalupe-Ant

REVISO:

ESTATUS DEL DISEÑO	Modificaciones	Fecha
Planos de información preliminar.		
X Planos de Estudios tecnicos.		
Planos Record.		


FECHA: Enero 2026


ESCALA: INDICADA

4
5

ARCHIVO: **PTAR_Guadalupe_V2.dwg**

Vista en planta y perfil de la PTAR

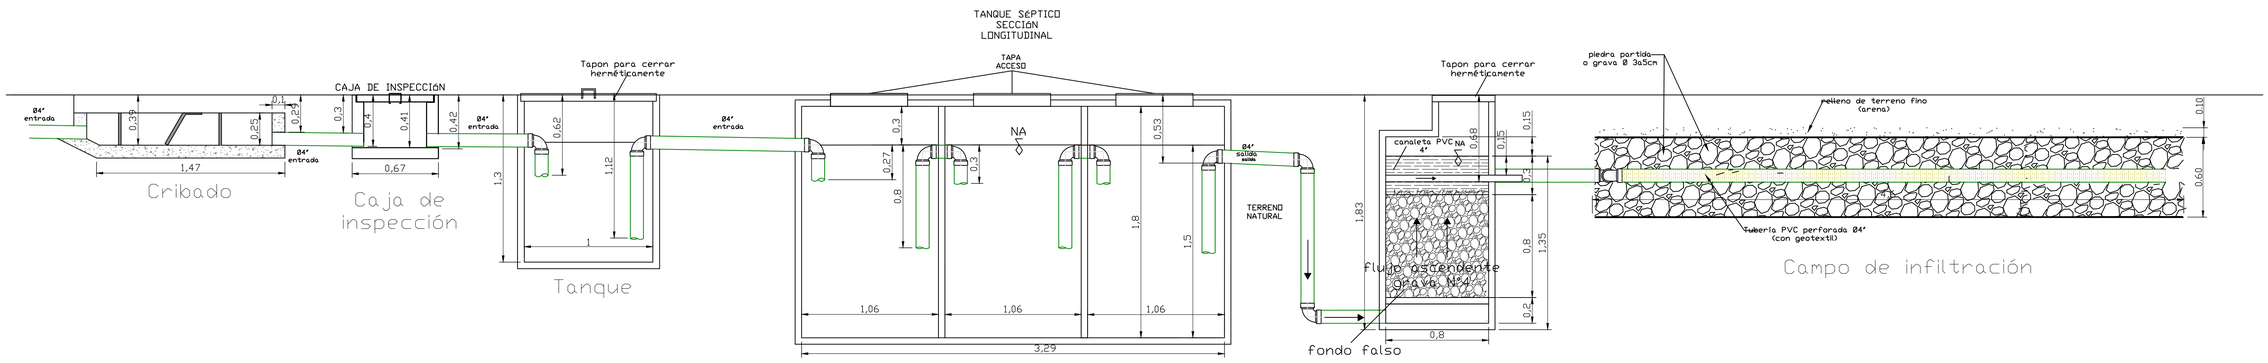

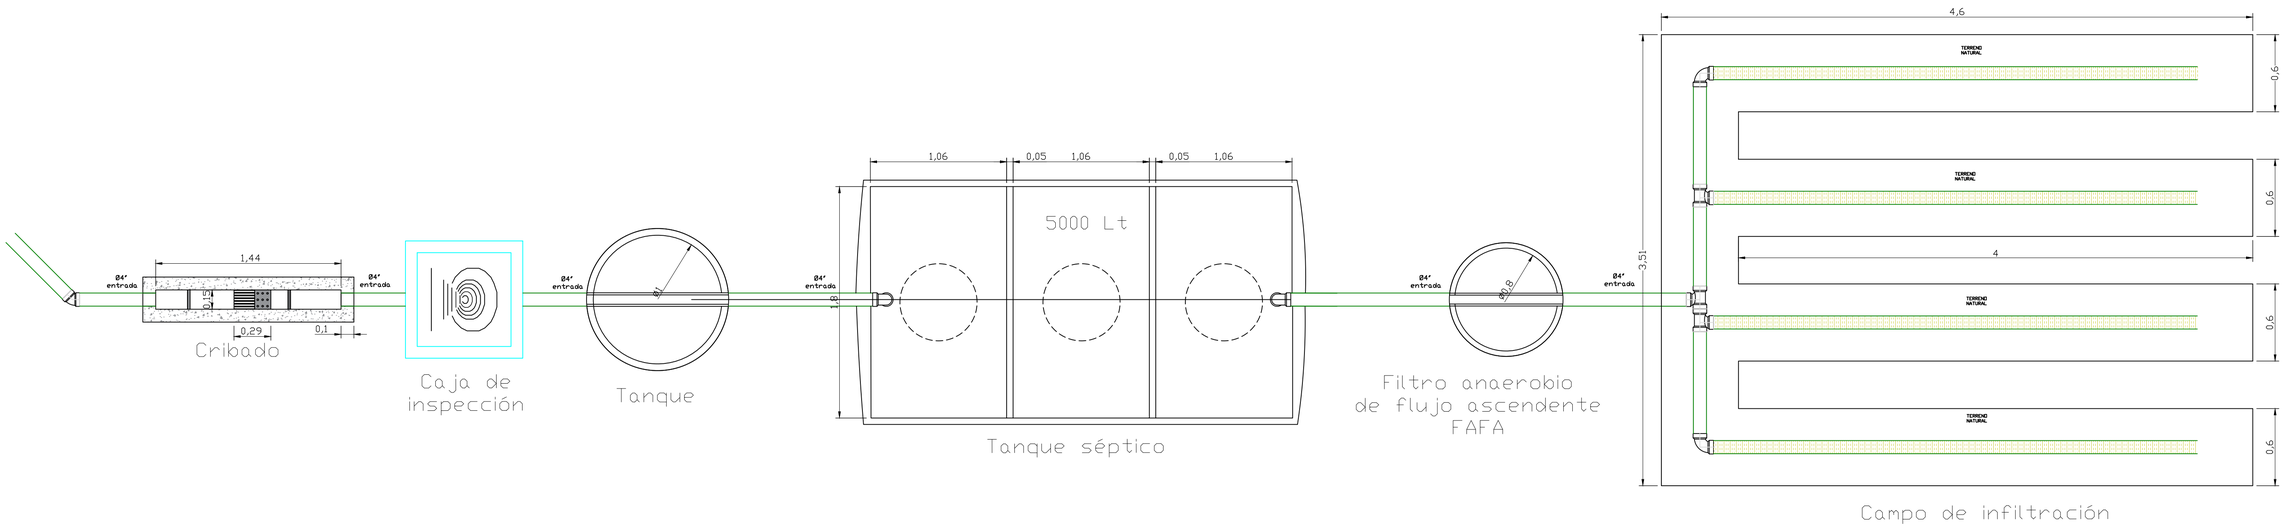

PROYECTO: Diseño de Planta de Tratamiento de Agua Residual (PTAR) de la plaza de feria del municipio de Guadalupe-Ant	REALIZÓ: Juan Sebastián Monsalve Giraldo MP 05237-295353 ANT	ESTATUS DEL DISEÑO: Planos de información preliminar. / X Planos de Estudios tecnicos. / Planos Record.
INTERESADO: Municipio de Guadalupe-Ant	REVISO:	Modificaciones / Fecha
		FECHA: Enero 2026
		ESCALA: INDICADA
		5 / 5
		ARCHIVO: **PTAR_Guadalupe_V2.dwg**

Alcaldía Municipal de GUADALUPE

GLOBAL SOLUCIONES RC SAS
Global soluciones RC SAS
globalsolucionesrc@gmail.com