



1 Nivel 01 - Abastos
1 : 75

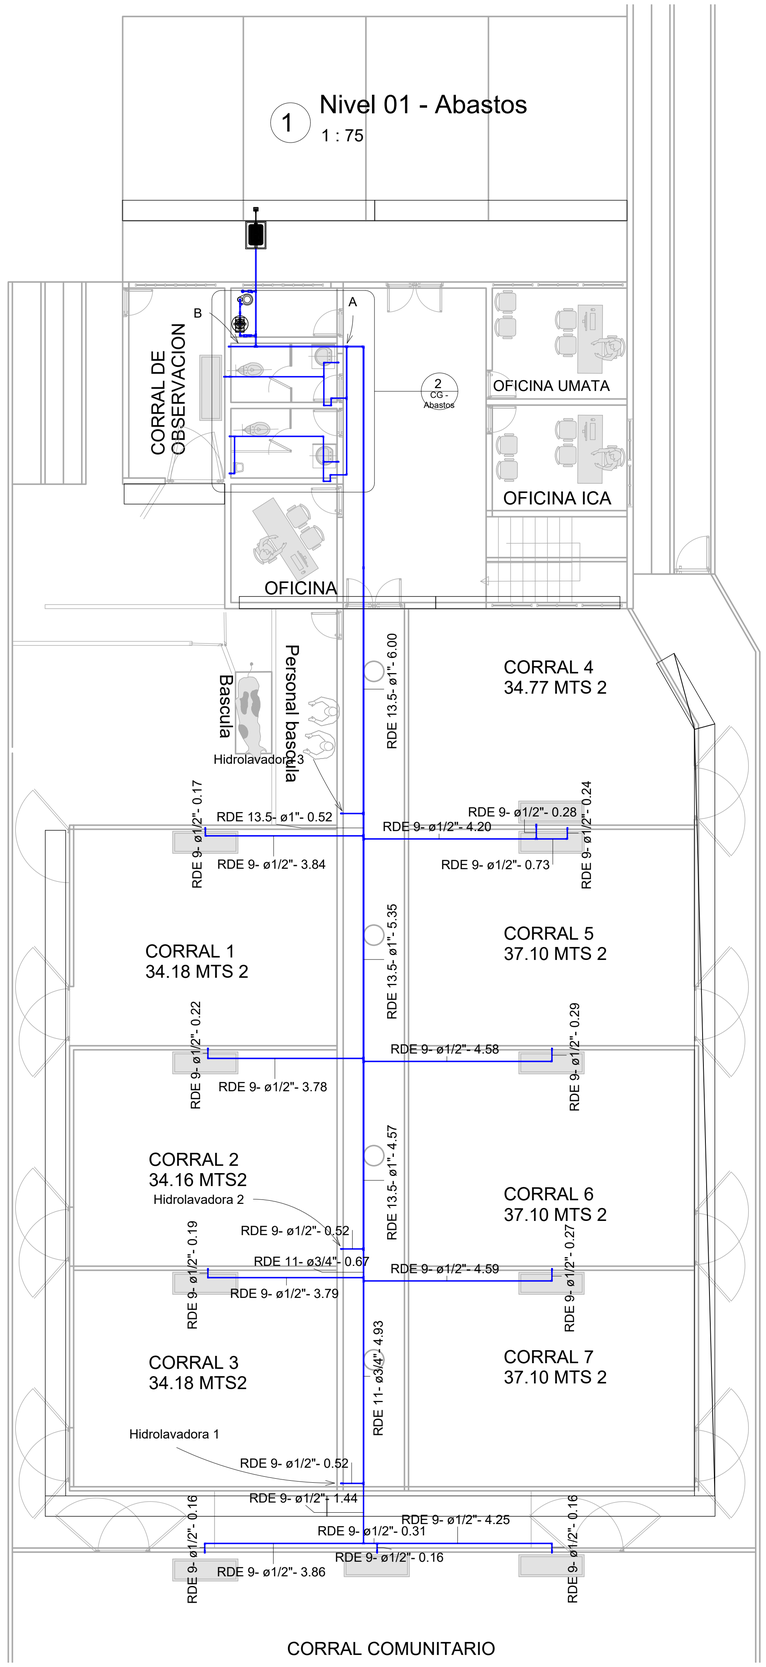


3 Nivel 02 - Abastos
1 : 75

2 Llamada baños nivel 01 abastos
1 : 25

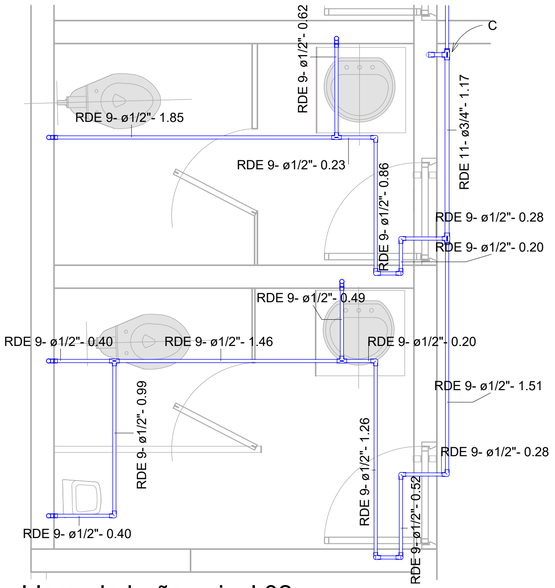

4 Llamada baños nivel 02 abastos
1 : 20

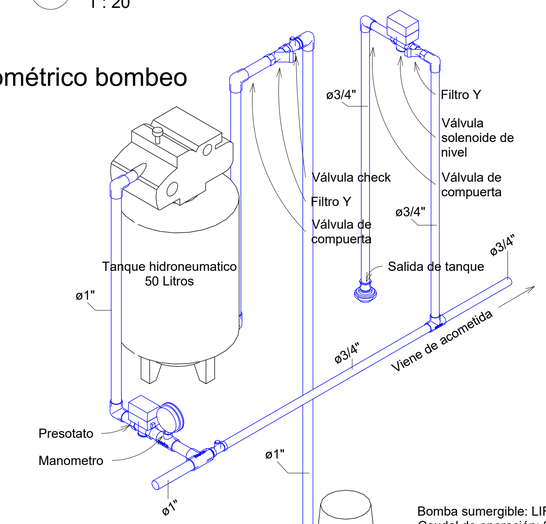

5 Isométrico bombeo

Bomba sumergible: LIFT 120-4-1230A
Caudal de operación: 25 GPM
Altura manométrica: 25 m.c.a.
Potencia: 2 HP
Fase y voltaje: 1 x 230

PAVCO wavin

Pavco Presión PVC Accesorios

Cantidad	Descripción del Producto	Código de Catálogo
4	BUJE PRE 1X3/4 SOLD	2900858
4	BUJE PRE 3/4X1/2 SOLD	2900995
7	CODO PRE 90 1 SCH40	2901105
62	CODO PRE 90 1/2 SCH40	2901122
4	CODO PRE 90 3/4 SCH40	2901144
1	SALIDA TANQUE 1 PLASTICO	2901278
47	TAPON PRE 1/2 SCH40 SOLD	2901390
2	TEE PRE 1 SCH40	2901481
37	TEE PRE 1/2 SCH40	2901498
2	TEE PRE 3/4 SCH40	2901519
7	TEE RED PRE 1X1/2 SCH40	2901530
1	TEE RED PRE 1X3/4	2901532
5	TEE RED PRE 3/4X1/2 SCH40	2901538
1	UNION PRE 1 SCH40	2901616

Grand total: 184

PAVCO wavin

Pavco Presión PVC Tuberías

Diámetro	Descripción del Producto	Código de Catálogo	Longitud
1/2"	TB LISO PRE 1/2 RDE9 6M	2900266	102.77
3/4"	TB LISO PRE 3/4 RDE11 6M	2900210	16.13
1"	TB LISO PRE 1 RDE13.5 6M	2900213	29.32

Grand total: 189 148.22

GLOBAL SOLUCIONES RC SAS
GLOBAL SOLUCIONES RC SAS
globalsolucionesrc@gmail.com

PROYECTO:
Diseño hidrosanitario de la plaza de feria del municipio de Guadalupe-Ant

INTERESADOS:
Municipio de Guadalupe-Antioquia.

CONTIENE:

ESTATUS DEL DISEÑO
- Planos de información preliminar.
- Planos de legalización.
- X Planos de construcción.

Modificaciones	Fecha

ARCHIVO:
RHS_CoralesGuadalupe-Plano - CG - Abastos - Abastos.dwg

DIBUJO:

REVISO:

DISEÑO:

JUAN SEBASTIÁN MONSALVE GIRALDO
INGENIERO SANITARIO
MP 05237-295353 ANT

FECHA: ENE -2026

ESCALA: INDICADA

2
4