


5 Nivel 01 - Residual
1 : 120

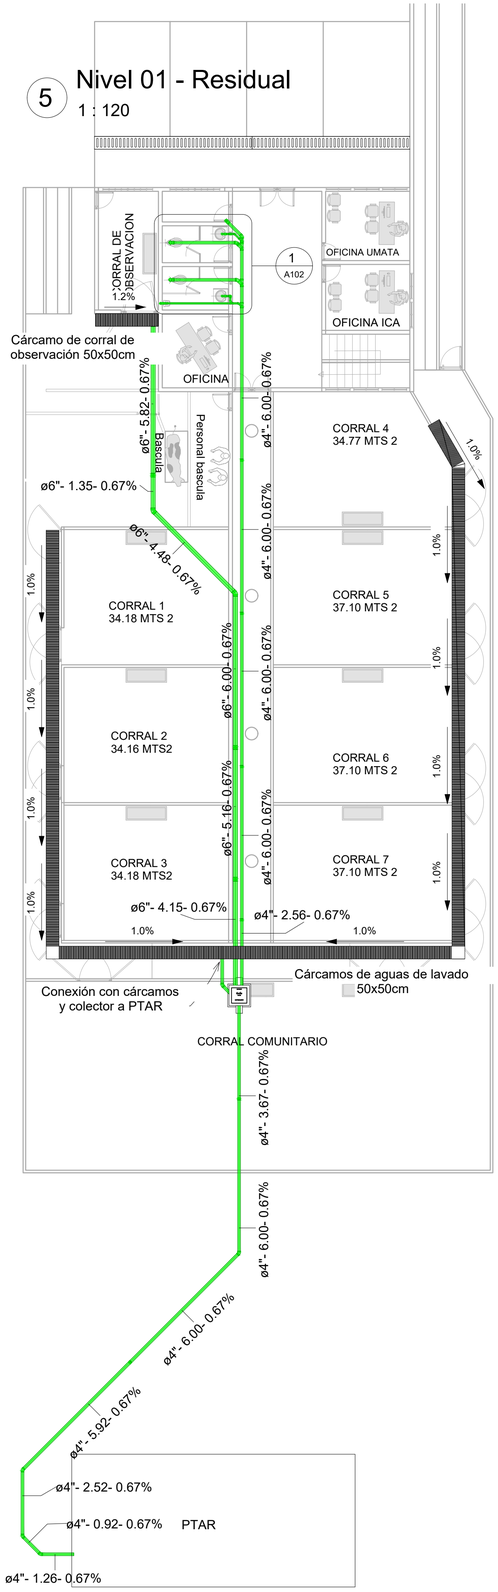


1 Llamada baños nivel 01 residual
1 : 20

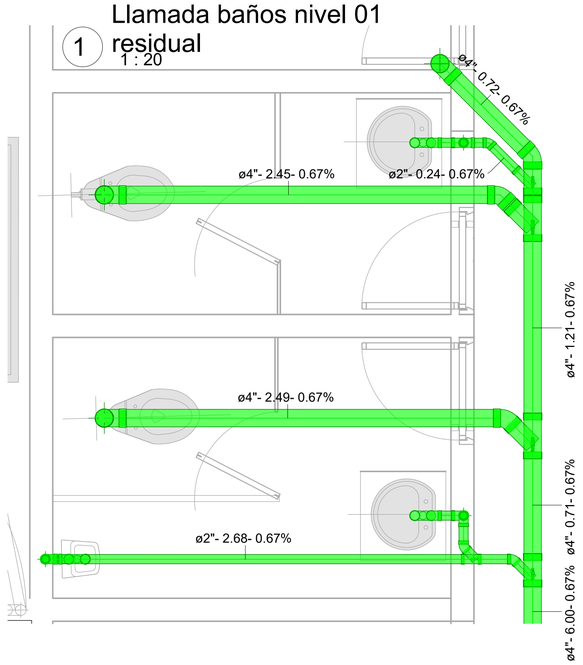

2 Llamada baños nivel 02 residual
1 : 20

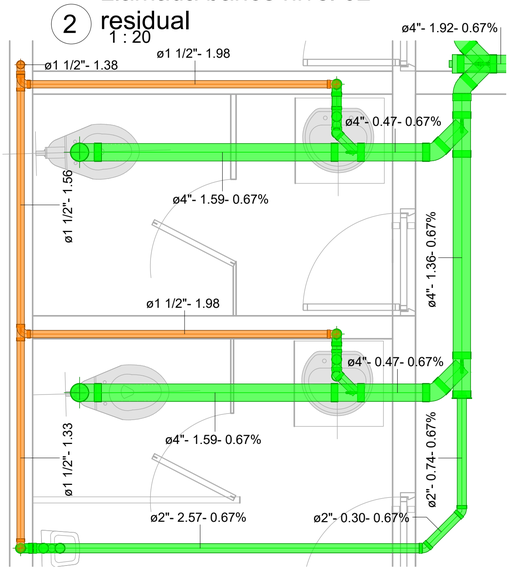


PAVCO wavin			
Pavco Sanitaria PVC Tuberías			
Diámetro	Descripción del Producto	Código de Catálogo	Longitud
2"	TB SAN 2 6M	2902515	16.79
3"	TB SAN 3 6M	2902517	61.43
4"	TB SAN 4 6M	2900331	73.07
6"	TB SAN 6 6M	2900336	26.95
1 1/2"	TB VENT 1.1/2 6M	2900338	13.45
Grand total: 117			191.69

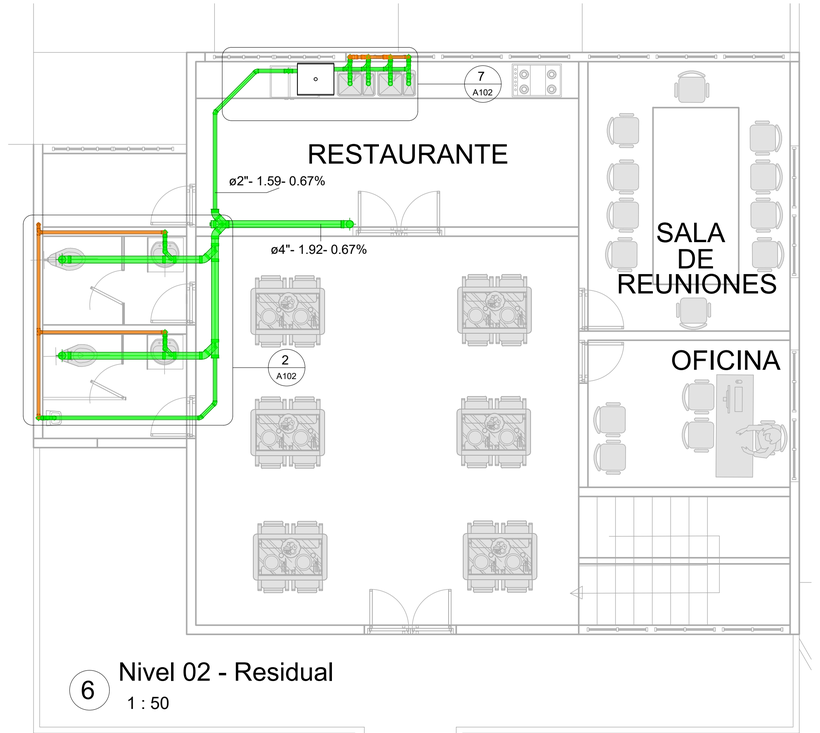


6 Nivel 02 - Residual
1 : 50

7 Llamada restaurante nivel 02 residual
1 : 10

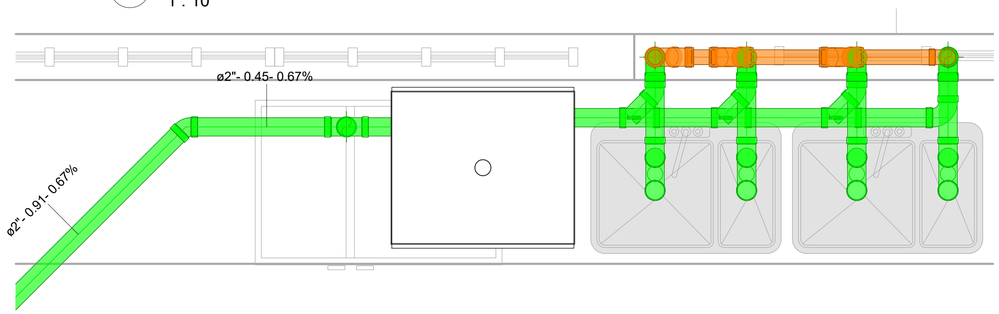

4 Perfil hidráulico restaurante
1 : 10

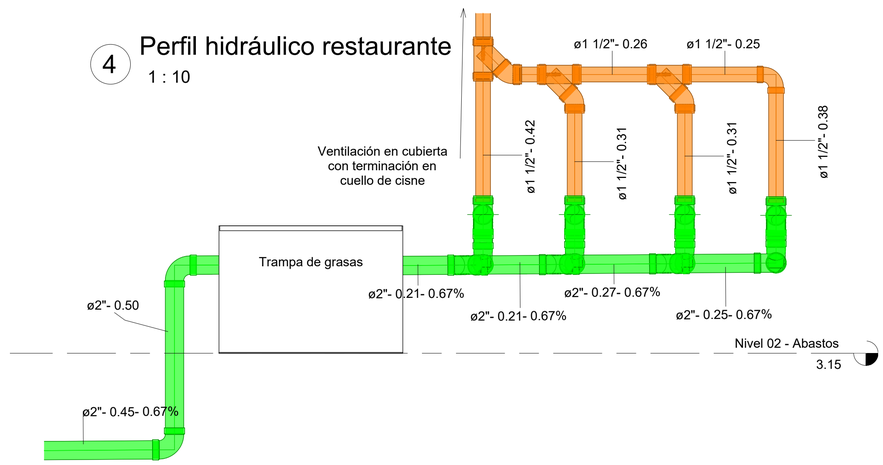

Global soluciones RC SAS
globalsolucionesrc@gmail.com

PROYECTO:
Diseño hidrosanitario de la plaza de feria del municipio de Guadalupe- Ant

INTERESADOS:
Municipio de Guadalupe-Antioquia.

CONTIENE:

ESTATUS DEL DISEÑO
- Planos de información preliminar.
- Planos de legalización.
- [x] Planos de construcción.

Modificaciones	Fecha

ARCHIVO:
RHS_CorralesGuadalupe-Plano - A102 - CG - Residual.dxf

DIBUJO:

REVISO:

DISEÑO:

JUAN SEBASTIÁN MONSALVE GIRALDO
INGENIERO SANITARIO
MP 05237-295353 ANT

FECHA: ENE -2026

ESCALA: INDICADA

1
4