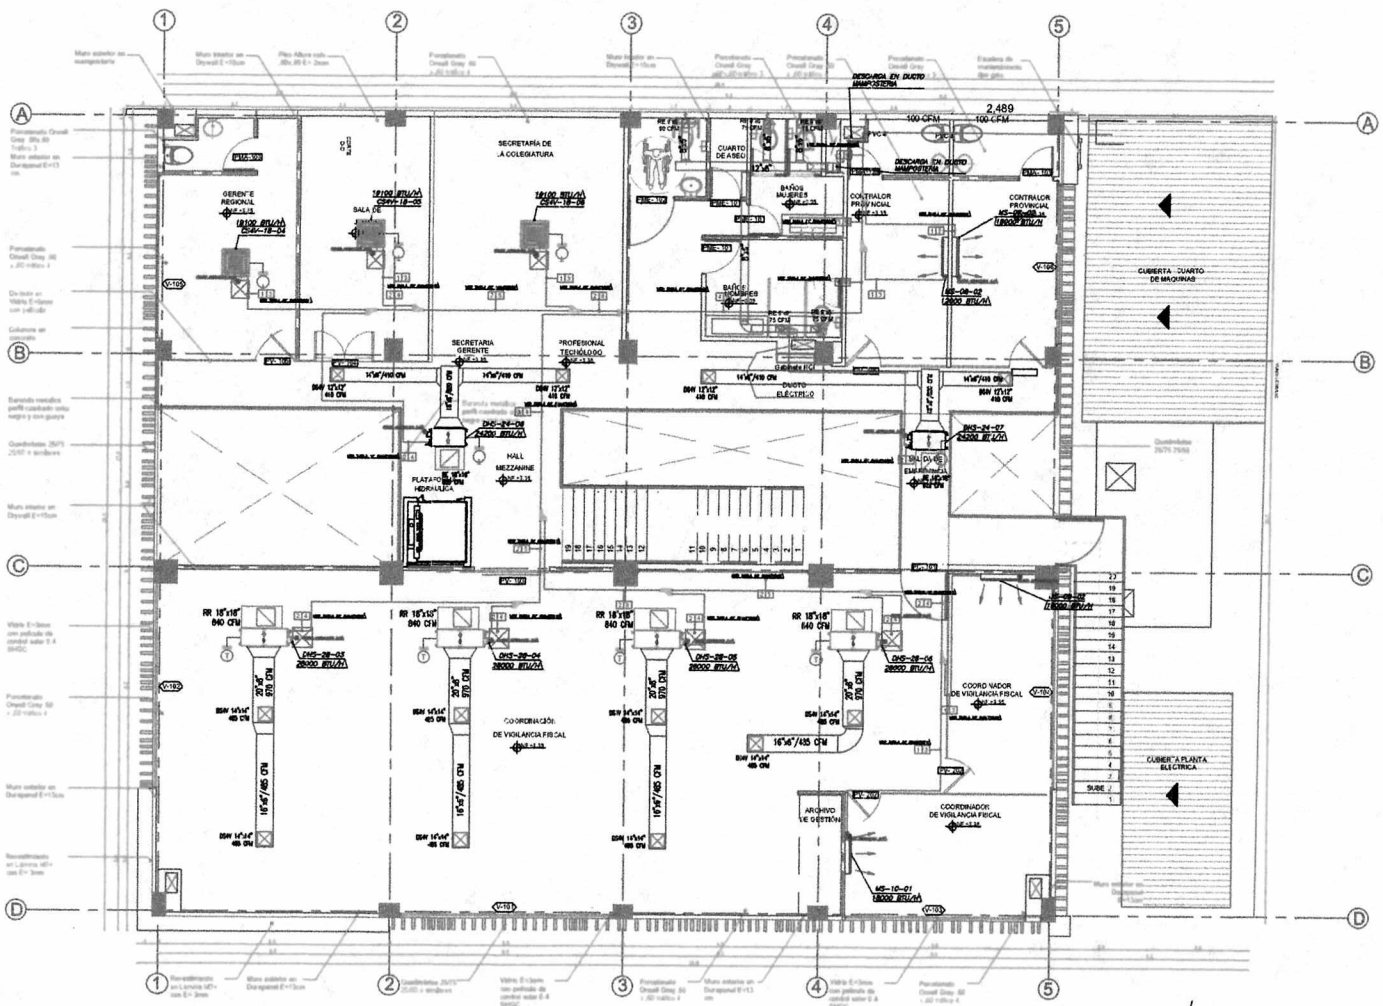



## ÀREAS SEGUNDO NIVEL

| ÁREA | UNIDAD | CANTIDAD |
|---|---|---|
| OFICINA DE GERENCIA GENERAL+BAÑO | M2 | 21.89 |
| SALA DE JUNTAS | M2 | 21.04 |
| PROFESIONALES DE GERENCIA (SECRETARÍA, TECNÓLOGO Y SECRETARÍA DE LA COLEGIATURA | M2 | 31.04 |
| BATERÍA DE BAÑOS+CUARTO DE ASEO | M2 | 21.52 |
| CONTRALOR PROVINCIAL 1+BAÑO | M2 | 15.74 |
| CONTRALOR PROVINCIAL 2+BAÑO | M2 | 17.54 |
| COORDINADOR DE VIGILANCIA FISCAL 1 | M2 | 15.19 |
| COORDINADOR DE VIGILANCIA FISCAL 2 | M2 | 16.80 |
| ARCHIVO DE GESTIÓN VIGILANCIA FISCAL | M2 | 3.31 |
| COORDINACIÓN VIGILANCIA FISCAL | M2 | 167.7 |
| CIRCULACIÓN + ESCALERA INTERNA | M2 | 64.64 |
| ESCALERA DE EMERGENCIA | M2 | 7.85 |
| PLATAFORMA HIDRAULICA | M2 | 2.89 |

02 AA PLANO DE NIVEL 2
ESCALA 1:75

OPERADOR:
CONTRALORÍA GENERAL DE LA REPÚBLICA

EMPRESA:

DIBUJÓ: ING. EDUARDO ARZUZA TEJEDA

FECHA: JULIO 2019

V°B°: ING. LUIS ALMANZA LLANOS

FECHA: JULIO 2019

PROYECTO:
CONTRALORÍA GENERAL DE LA REPÚBLICA, GERENCIA DEPARTAMENTAL LA GUAJIRA

UBICACIÓN: RIOHACHA-GUAJIRA

CLIENTE:

VERSIÓN: 00

| MODIFICACIONES: | FECHA: |
|---|---|
| 1. MODIFICACIONES: | 00-00-00 |
| 2. MODIFICACIONES: | 00-00-00 |

DISEÑO: AIRE ACONDICIONADO

CONTENIDO:
PLANO AIRE ACONDICIONADO Y VENTILACION MECAN CA DE NIVEL 2

ESCALA: 1:75 | FECHA DISEÑO:

DIBUJÓ: E.A. | FECHA PLOTEO: JULIO 2019

CONSECUTIVO: 0A AA 02 | PLANO No. 02 DE 03

ARCHIVO: RECORD CONTRALORIA RIOHACHA 2019 DWG