


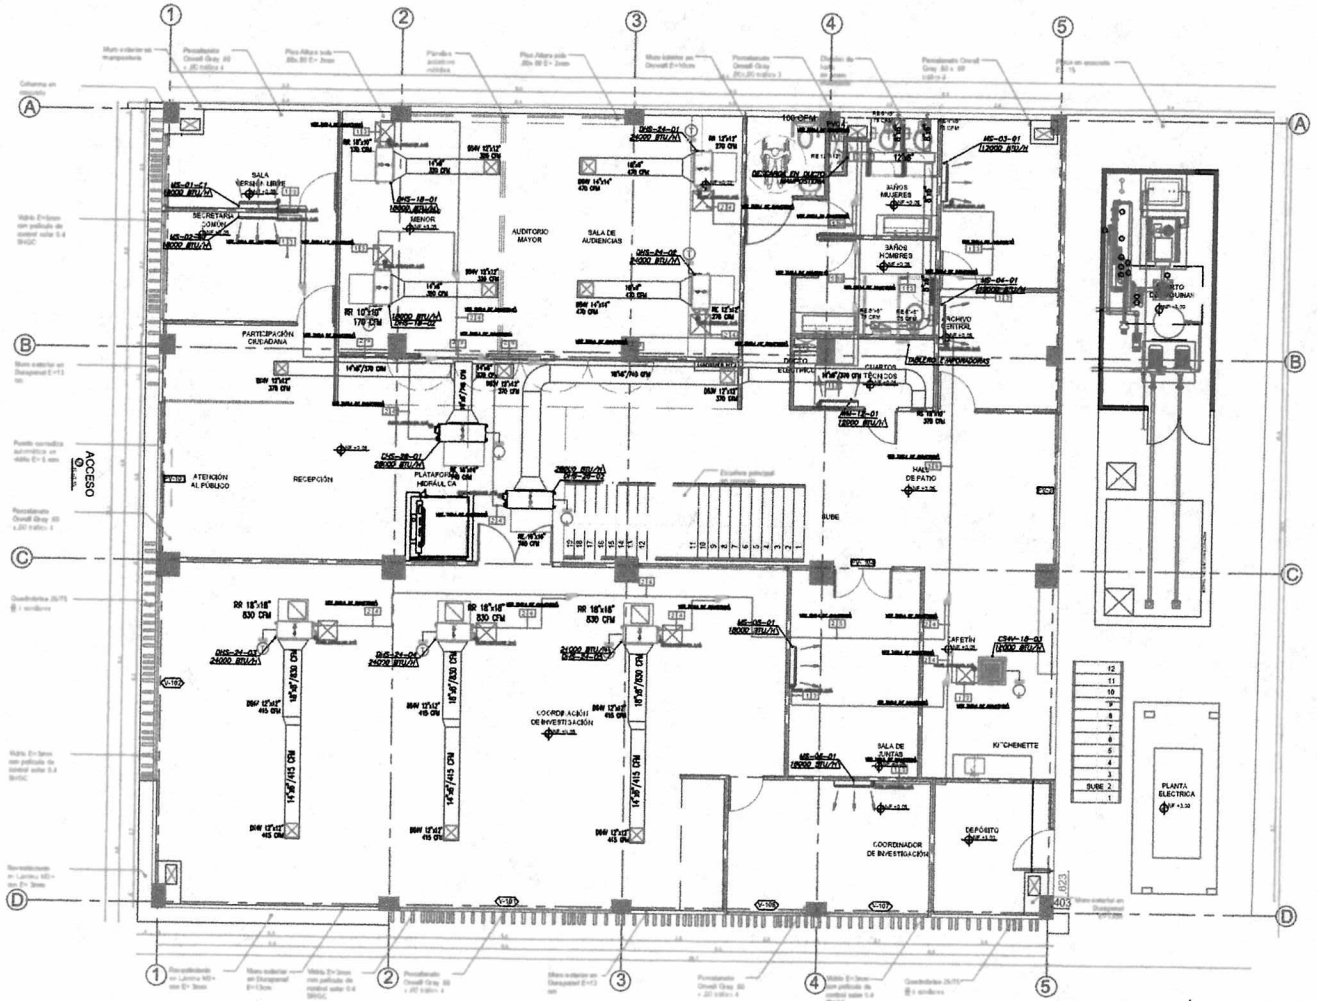

01 PLANO DE NIVEL 1
AA ESCALA 1:75

ÁREAS PRIMER NIVEL		
ÁREA	UNIDAD	CANTIDAD
ATENCIÓN AL PUBLICO	M2	10.21
RECEPCIÓN	M2	14.11
PARTICIPACIÓN CIUDADANA	M2	8.57
SECRETARÍA COMÚN	M2	12.32
SALA VERSIÓN LIBRE	M2	10.96
ÁREA TOTAL AUDITORIO Y SALA DE AUDIENCIAS	M2	64.12
BATERÍA DE BAÑOS	M2	21.26
CUARTOS TÉCNICOS	M2	6.35
ARCHIVO CENTRAL	M2	23.08
PLATAFORMA HIDRAULICA	M2	2.89
CAFETÍN	M2	18.78
DEPÓSITO	M2	8.77
OFICINA COORDINADOR DE INVESTIGACIÓN	M2	17.65
SALA DE JUNTAS	M2	18.01
ARCHIVO DE GESTIÓN	M2	3.73
COORDINACIÓN DE INVESTIGACIÓN	M2	133.63
CIRCULACIÓN	M2	70.16
CUARTO DE MÁQUINAS	M2	18.90
PLANTA DE GENERACIÓN ELÉCTRICA	M2	9.57

OPERADOR:
CONTRALORÍA GENERAL DE LA REPÚBLICA

EMPRESA:

DIBUJÓ: ING. EDUARDO ARZUZA TEJEDA

FECHA: JULIO 2019

VBº: ING. LUIS ALMANZA LLANOS

FECHA: JULIO 2019

PROYECTO:
CONTRALORÍA GENERAL DE LA REPÚBLICA, GERENCIA DEPARTAMENTAL LA GUAJIRA.

UBICACIÓN: RIOHACHA-GUAJIRA

CLIENTE:

EDICIÓN:	00
MODIFICACIONES:	FECHA:
1. MODIFICACIONES:	00-00-00
2. MODIFICACIONES:	00-00-00

DISEÑO: AIRE ACONDICIONADO

CONTENIDO:
PLANO AIRE ACONDICIONADO Y VENTILACION MECANICA DE NIVEL 1

ESCALA: 1:75	FECHA DISEÑO:
DIBUJÓ: E.A.	FECHA PLOTEO: JULIO 2019

CONSECUTIVO: 0A AA 01
PLANO No: 01
DE: 03

ARCHIVO: RECORD CONTRALORIA RIOHACHA 2019 DWG.