

DESDE: TRANSVERSAL 72A BIS HASTA: CALLE 121

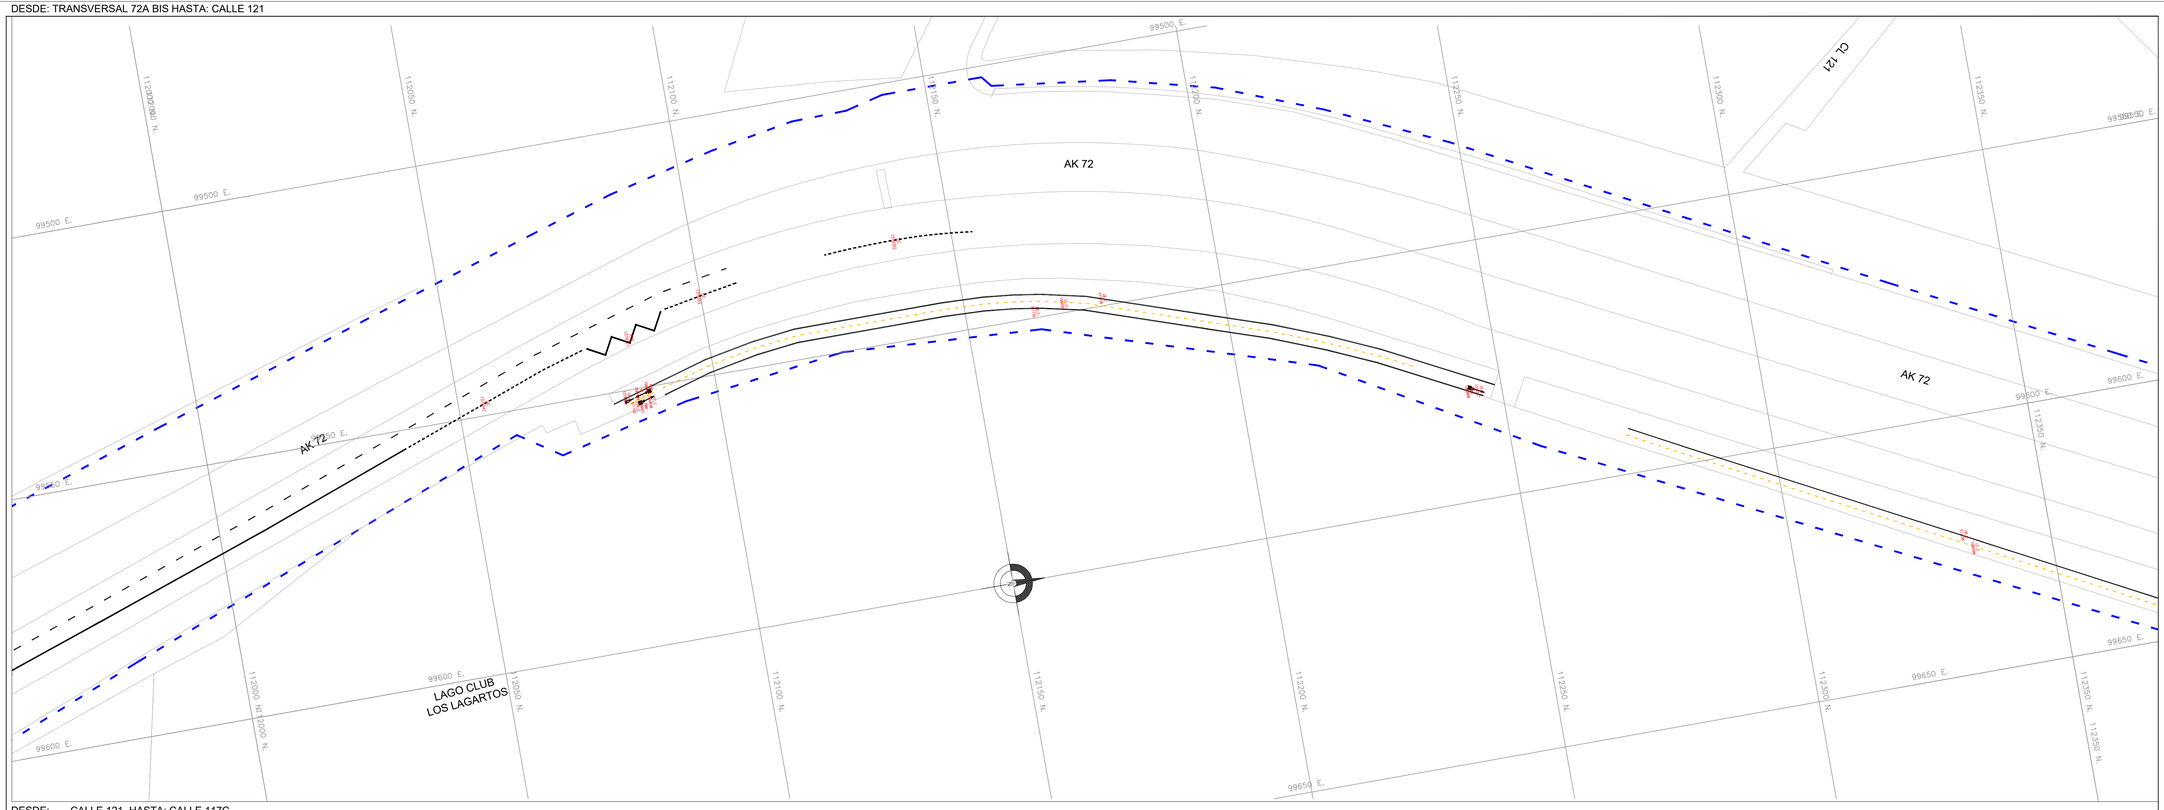


DESDE: CALLE 121 HASTA: CALLE 117C

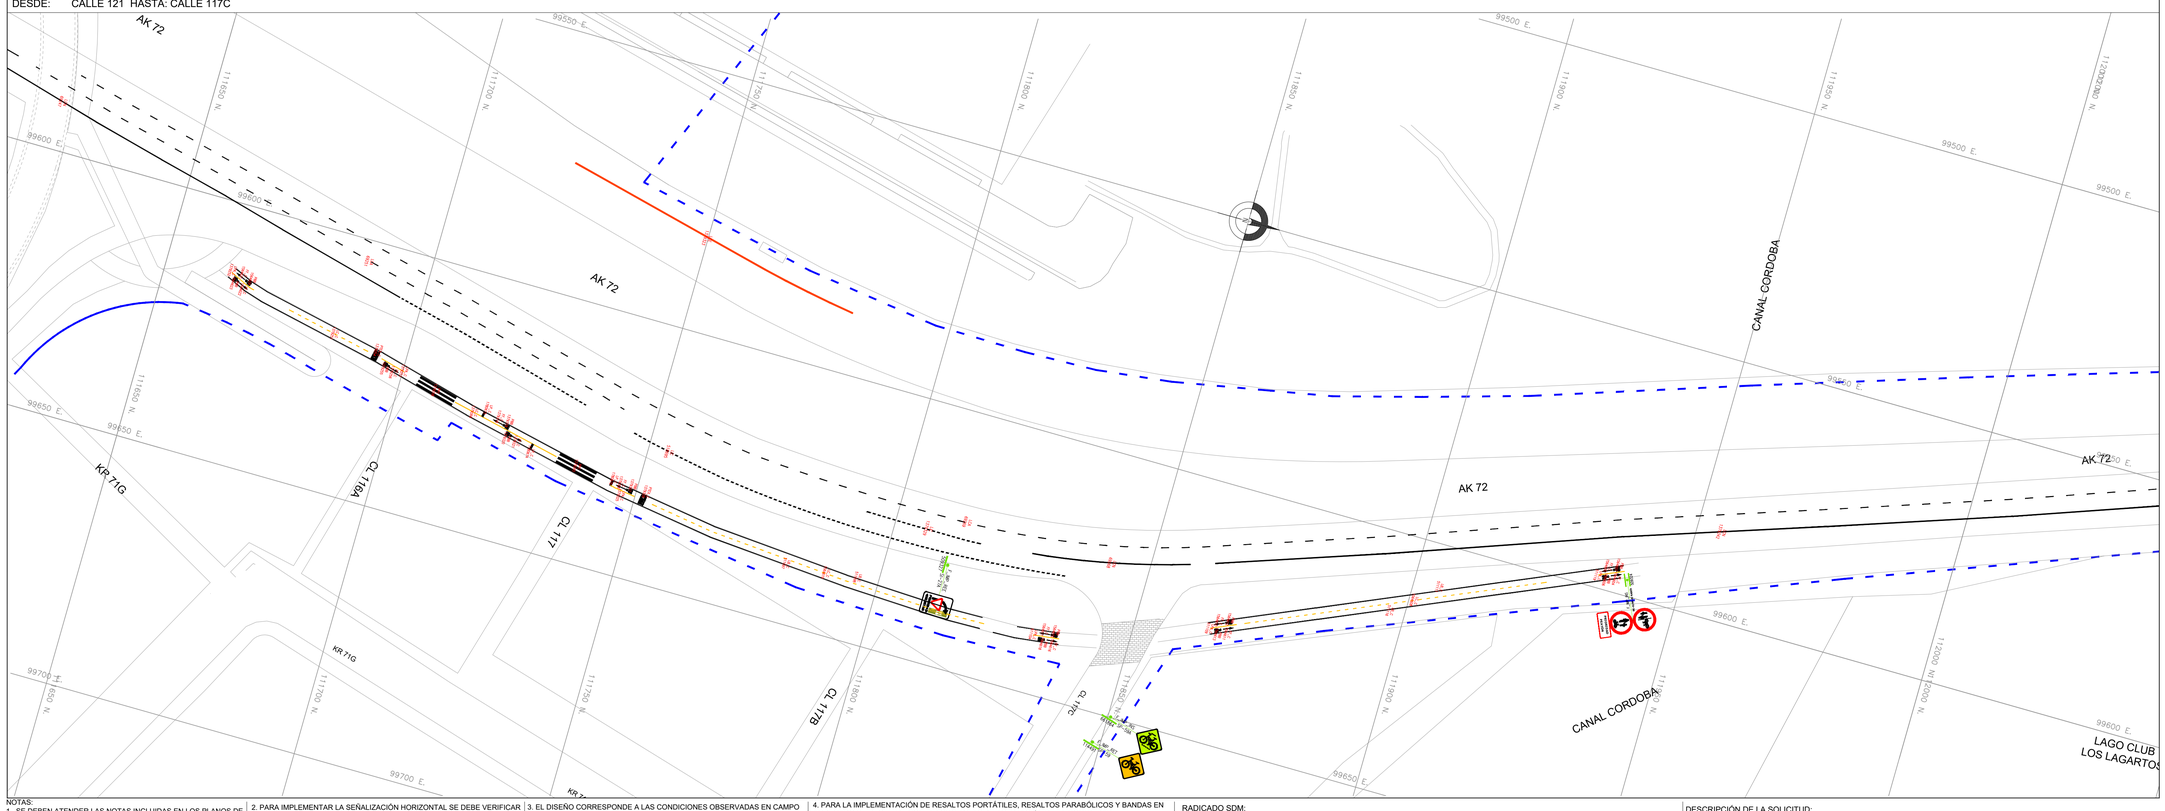


# PLANO DE INSTALACIÓN E IMPLEMENTACIÓN

## CONVENCIONES SEÑALIZACIÓN

| FASE | COLOR | PLUMA No. | SEÑALIZACIÓN VERTICAL | SEÑALIZACIÓN HORIZONTAL DEMARCACIÓN |
|---|---|---|---|---|
| INSTALACIÓN | NEGRO | 250 | F_IMP_NS | |
| IMPLEMENTACIÓN | AMARILLO | 040 | INTERNO TIPO_SEÑAL | |

* La SEÑALIZACIÓN horizontal que enterrreno se implementa en pintura blanca en el plano se representa en color negro

## CONVENCIONES

SEÑALIZACIÓN VERTICAL




SEÑALIZACIÓN ELEVADA




## CONVENCIONES SEÑALIZACIÓN HORIZONTAL

| TIPO DE LÍNEA | ANCHO | COLOR | MUESTRA |
|---|---|---|---|
| BORDE (LB) | 0.12 | BLANCA | |
| CARRIL (LCA) | 0.12 | BLANCA | |
| PARADA (LPA) | 15x0.15 | BLANCA | |
| ANTIBLOQUEO (ZB) | 0.3 | AMARILLA | |
| AGUJA (LA) | 0.2 | BLANCA | |
| CEBRAS (PP) | 4.0x0.4 | BLANCA | |
| PARE (LP) Y (LP_C) | 0.6 | BLANCA | |
| CEDA EL PASO (LCP) | 0.8x0.4 | BLANCA | |
| CEDA EL PASO (LCP_C) | 0.4x0.2 | BLANCA | |
| CANALIZACIÓN (LCN) | 0.15 | BLANCA | |
| CAMELLÓN (LCM) | 0.12 | AMARILLA | |
| CENTRAL (LC) | 0.12 | AMARILLA | |
| INICIO/FIN CARRIL (LIC) | 1.0x1.0 | BLANCA | |

FLECHAS DE DIRECCIÓN: FF FDD FDI FGD FGI FDG FT


FLECHAS DE REDUCCIÓN DE CARRIL: RCD RCI

FLECHAS DE INICIO DE CARRIL BUS: FC

PICTOGRAMAS DEMARCACIÓN: PZE PCP PCP PSP47A PE PSB PFC CP PSI25 PPP

DISPOSITIVOS DE SEGREGACIÓN Y CANALIZACIÓN: BORDILLO TRASPASABLE PLÁSTICO; BORDILLO NO TRASPASABLE; HITO E HITO DE ARISTA; MALETÍN PLÁSTICO; TACHAS REFLECTIVAS; RESALTO PORTÁTIL; RESALTO NO REGLAMENTARIO; HITO DE VÉRTICE (HV); ESTOPEROLES (EP)

## DEMARCACIÓN DE TRÁNSITO DIVERGENTE Y CONVERGENTE

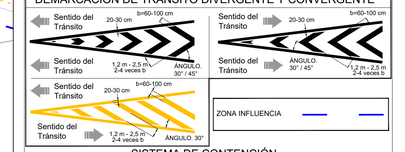


## SISTEMA DE CONTENCIÓN

| TIPO DE LÍNEA | ANCHO | COLOR | MUESTRA |
|---|---|---|---|
| DEFENSA METÁLICA (DM) | 0.12 | NEGRO | V V V V V |
| DEF. METÁLICA MOTO (DMM) | 0.12 | NEGRO | M M M M M |
| PERFIL DE PUENTE (PTT) | 0.12 | NEGRO | |
| CANALIZACIÓN PEATONAL (CPT) BARANDAS O VALLAS PEATONALES | 2.0 | NEGRO | BaP BaP BaP |
| CANALIZACIÓN PEATONAL (CPT) MALLAS PEATONALES | 2.0 | NEGRO | MP MP MP |

BOLARDOS (BD): M-62 R. 0,20 m; M-63 R. 0,15 m R. 0,20 m

BOLARDO CÚBICO (BC)

CONTENEDORES VERDES (CV): (CV)REDONDO Y CUADRADO

BARRERAS VERDES (BV)

TERMINAL DE BARRERAS (TNJ): CENTRAL Y LATERAL

AMORTIGUADOR DE IMPACTO (AI)

NEW JERSEY (NJ): CENTRAL Y LATERAL


## CONVENCIONES SEMÁFOROS

SEMÁFORO EXISTENTE; SEMÁFORO PROYECTADO; SEMÁFORO REUBICADO

## COMPLEMENTO DISEÑO

| No. | Fecha | OBSERVACIONES |
|---|---|---|
| 1. | DD/MM/AAAA | |

## ÍNDICE DE PLANCHAS ESCALA 1:5000

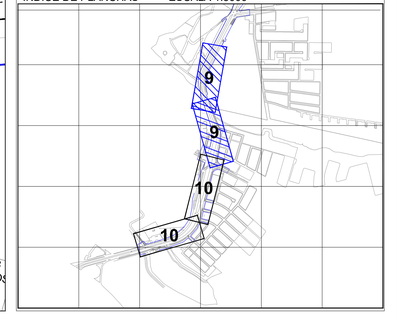


NOTAS:
1. SE DEBEN ATENDER LAS NOTAS INCLUIDAS EN LOS PLANOS DE DISEÑO ANTES DE PROCEDER CON LA IMPLEMENTACIÓN DE LA SEÑALIZACIÓN.
2. PARA IMPLEMENTAR LA SEÑALIZACIÓN HORIZONTAL SE DEBE VERIFICAR EL ESTADO DEL PAVIMENTO, DE TAL MANERA QUE SE GARANTICE LA PERMANENCIA DE LA PINTURA.
3. EL DISEÑO CORRESPONDE A LAS CONDICIONES OBSERVADAS EN CAMPO POR EL DISEÑADOR. PARA SU IMPLEMENTACIÓN SE DEBE VERIFICAR QUE ESTAS CONDICIONES SE MANTENGAN.
4. PARA LA IMPLEMENTACIÓN DE RESALTOS PORTÁTILES, RESALTOS PARABÓLICOS Y BANDAS EN AGREGADO SE REQUIERE CONTAR CON ACTAS DE ACEPTACIÓN DE LA COMUNIDAD
5. LAS SEÑALES INFORMATIVAS SI-08/Plaqueta SON PROPIEDAD DE TRANSMILENIO

RADICADO SDM:

RESPUESTA SM:

DESCRIPCIÓN DE LA SOLICITUD:

ALCALDÍA MAYOR DE BOGOTÁ D.C. Secretaría de Movilidad

BOGOTÁ

CONTRATISTA
CONTRATO No. 2021-2024
REVISÓ: Ing. Virginia Urbina Restrepo TP No. 2520262210 CND
DISEÑÓ:
DIBUJÓ: Sergio Andres Torres Tolosa TP No. 68202-346098 STD

INTERVENTORIA
CONTRATO No. 2021-2017
APROBÓ: Ing.Miguel Geovanny Torres Burgos TP No. M.P. 25202-148821 CND

VERSIÓN No. 0
FECHA ELABORACIÓN 21/08/2024
FECHA APROBACIÓN INTERVENTORIA 13/08/2024

MODIFICACIONES

| No. | Fecha | OBSERVACIONES |
|---|---|---|
| 1. | DD/MM/AAAA | |

CONTIENE

*INSTALACIÓN E IMPLEMENTACIÓN SEÑALIZACIÓN HORIZONTAL Y VERTICAL DESDE AV BOYACA ENTRE AV. CALLE 170 Y AV. CALLE 80*

LOCALIDAD: *11 - SUBA*
UPZ: *24 - NIZA*

ID DISEÑO: *MV_AV_BOYACA_941_09*

ESCALA: *1:500*
PLANCHA No. *9* DE *10*