



MUNICIPIO DE CHAPARRAL

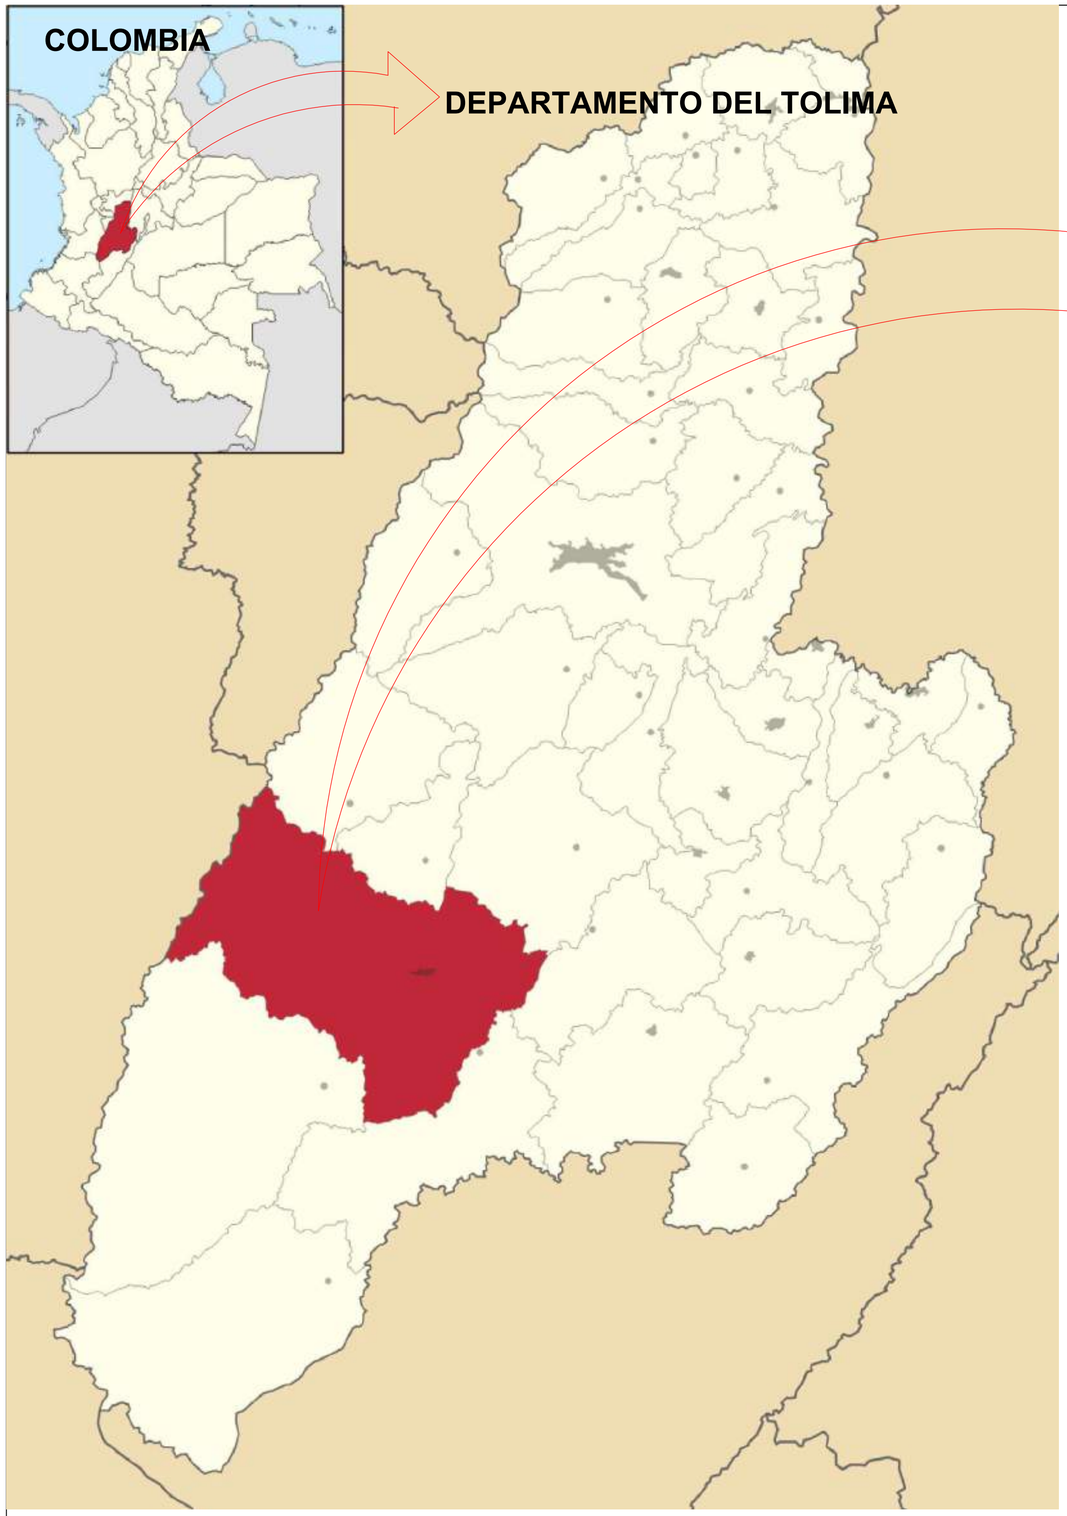

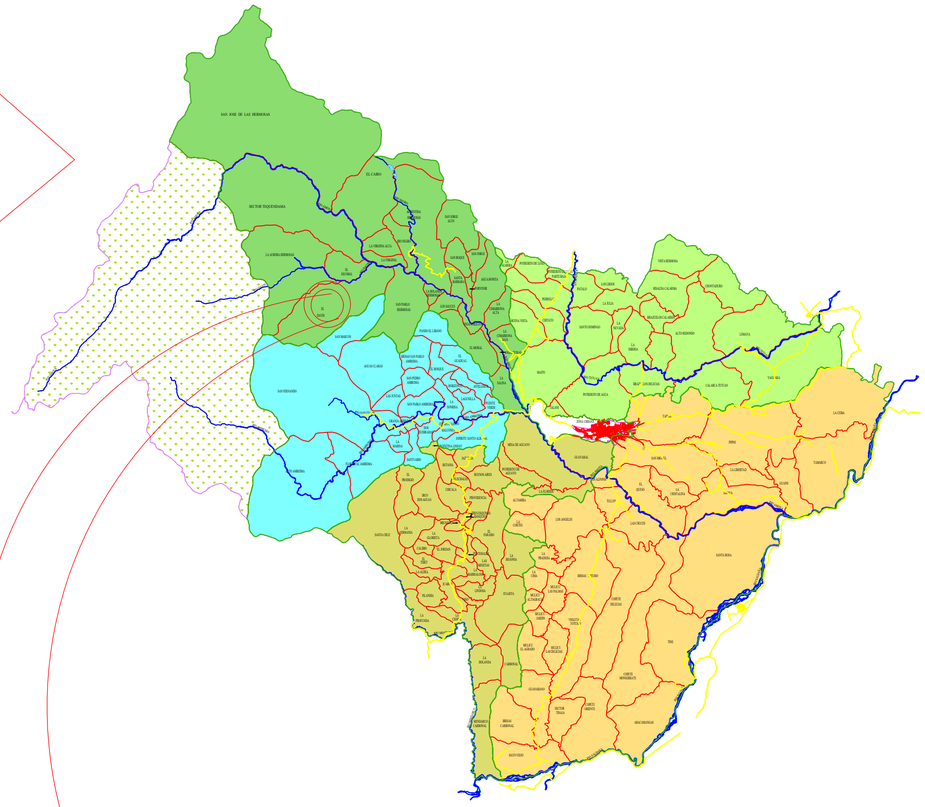

VEREDA EL DAVIS

ALCALDIA MUNICIPAL DE CHAPARRAL TOLIMA	PROYECTO: ESTUDIOS Y DISEÑOS PARA LA CONSTRUCCION DE CUBIERTA Y OBRAS COMPLEMENTARIAS DEL POLIDEPORTIVO VEREDA EL DAVIS DEL MUNICIPIO DE CHAPARRAL TOLIMA	DISEÑO: MAYRA ALEJANDRA MASMELA BEDOYA A 222025-1106781709 ARQUITECTA	CONTIENE: LOCALIZACION	VoBO: SECRETARIO DE INFRAESTRUCTURA Y EQUIPAMIENTO MUNICIPAL	OBSERVACIONES:	FECHA: ABRIL 2025 ESCALA: INDICADAS PLANO: **1 DE 6**

916656 N

916644 N

916632 N

916620 N

AULAS

BAÑOS

COCINA - COMEDOR

ANDEN

Cerramiento Existente

Sardinel en concreto 0.10 cm

Viga Cerramiento 0.20X0.20

Malla Eslabonada H=5 M

Tubo Galvanizado 2"

Porton de Acceso 2.0 mx2.5m

Viga Cerramiento 0.20X0.20

Tubo Galvanizado 2"

Malla Eslabonada H=5M

Sardinel 0.10x0.30 m

Anden

1,04

1,82

32.00

30.00

15.00

18.70

18.90

10.00

1705.00

0+000.00

0+010.00

0+020.00

0+030.00

0+040.00

0+045.00

0+033.98

0+025.0

0+015.0

0+010.0

0+005.0

0+000.0

0,73

EFRAIN DIAZ MENDEZ
DEL PTO 2 AL PTO 3
41.05 Mts

EFRAIN DIAZ MENDEZ
DEL PTO 4 AL PTO 1
44.55 Mts

EFRAIN DIAZ MENDEZ
DEL PTO 3 AL PTO 4

VIA DE ACCESO

F1 F2 F3 F4

CUADRO DE AREAS	
CUBIERTA	685.74 M2
PLACA DE POLIDEPORTIVO	598.40 M2
GRADERIAS	36.00 M2
AREA CONSTRUIDA	721.74 M2

PLANTA ARQUITECTONICA
ESC.1:100

ALCALDIA MUNICIPAL CHAPARRAL TOLIMA

Chaparral Tierra de GRANDES

ALCALDIA MUNICIPAL DE CHAPARRAL TOLIMA

PROYECTO:

ESTUDIOS Y DISEÑOS PARA LA CONSTRUCCION DE CUBIERTA Y OBRAS COMPLEMENTARIAS DEL POLIDEPORTIVO VEREDA EL DAVIS DEL MUNICIPIO DE CHAPARRAL TOLIMA

DISEÑO:

MAYRA ALEJANDRA MASMELA BEDOYA
A 222025-1106781709
ARQUITECTA

CONTIENE:

PLANTA ARQUITECTONICA

VoBO:

SECRETARIO DE INFRAESTRUCTURA Y EQUIPAMIENTO MUNICIPAL


OBSERVACIONES:

FECHA: ABRIL 2025


ESCALA: INDICADAS

PLANO:

2 DE 6

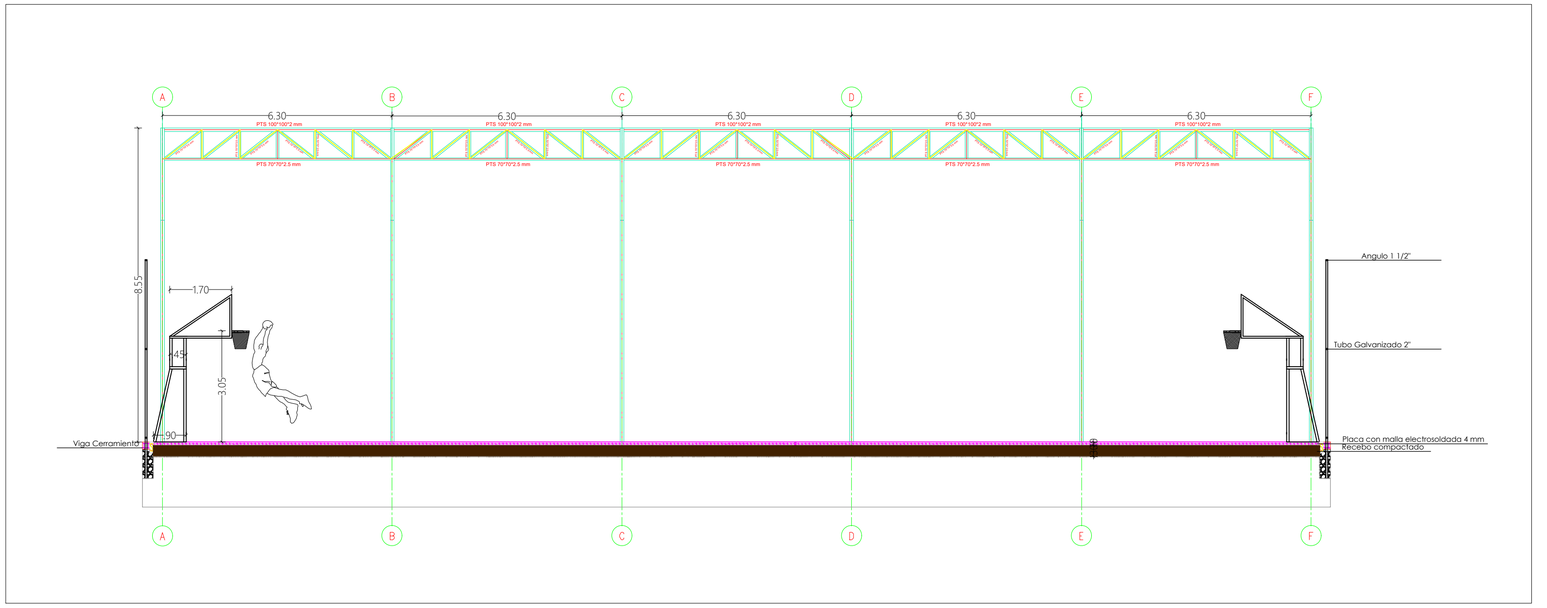



CORTE LONGITUDINAL EJE 2
ESC.1:100

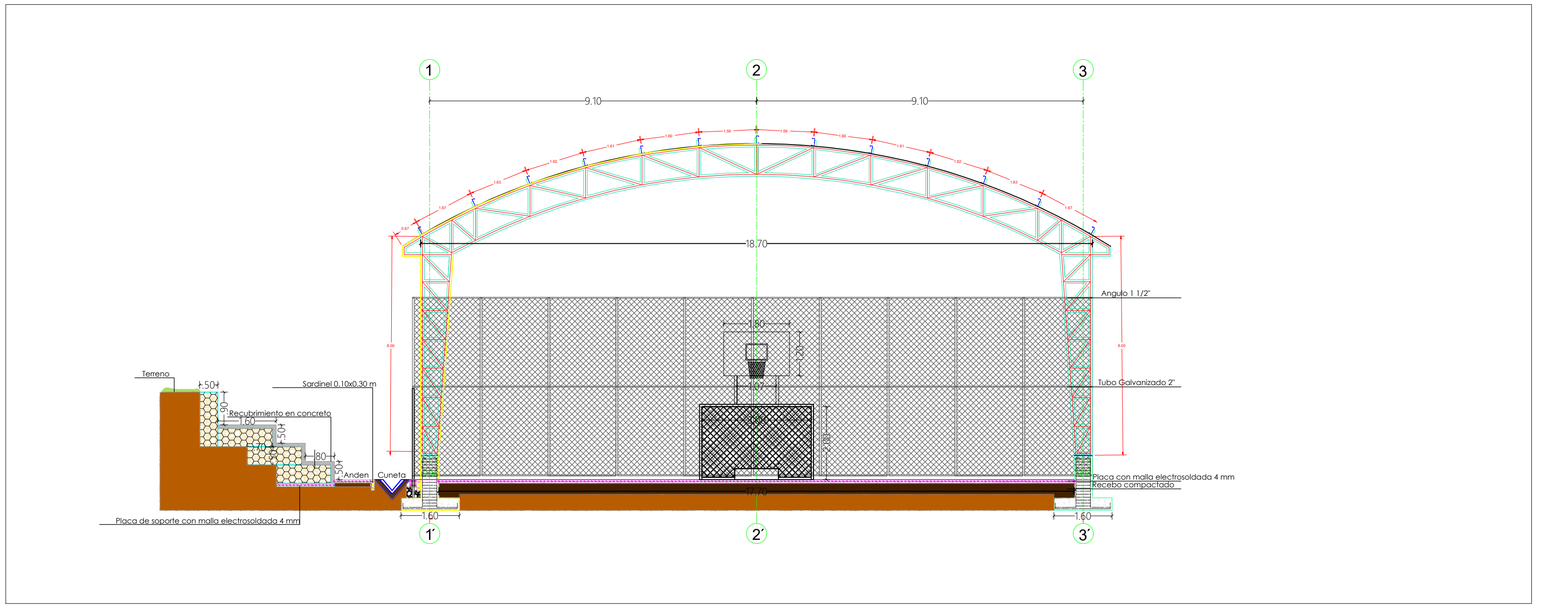

CORTE LATERAL
ESC.1:100

ALCALDIA MUNICIPAL CHAPARRAL TOLIMA	Chaparral Tierra de GRANDES	ALCALDIA MUNICIPAL DE CHAPARRAL TOLIMA	PROYECTO: ESTUDIOS Y DISEÑOS PARA LA CONSTRUCCION DE CUBIERTA Y OBRAS COMPLEMENTARIAS DEL POLIDEPORTIVO VEREDA EL DAVIS DEL MUNICIPIO DE CHAPARRAL TOLIMA	DISEÑO: MAYRA ALEJANDRA MASMELA BEDOYA A 222025-1106781709 ARQUITECTA	CONTIENE: CORTE LATERAL CORTE LONTITUDINAL	VoBO: SECRETARIO DE INFRAESTRUCTURA Y EQUIPAMIENTO MUNICIPAL	OBSERVACIONES:	FECHA: ABRIL 2025 ESCALA: INDICADAS PLANO: **3 DE 6**

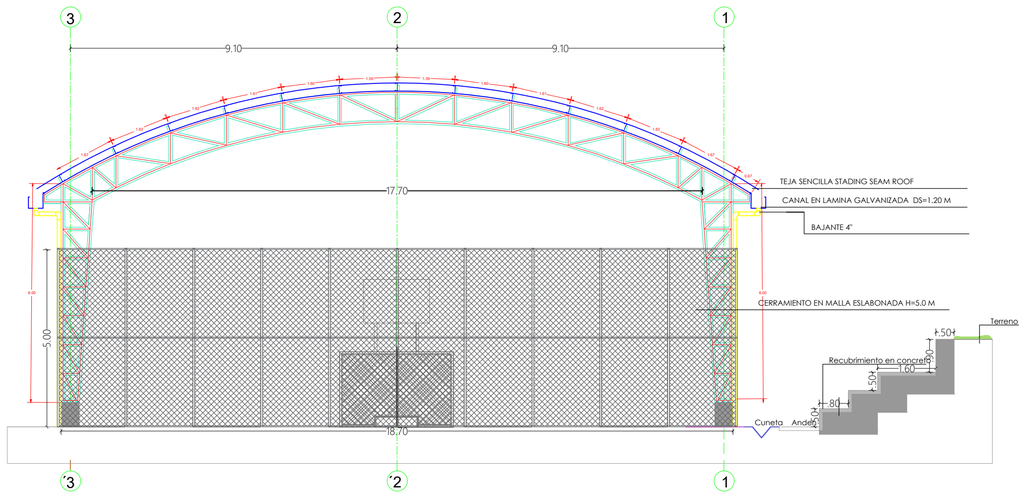

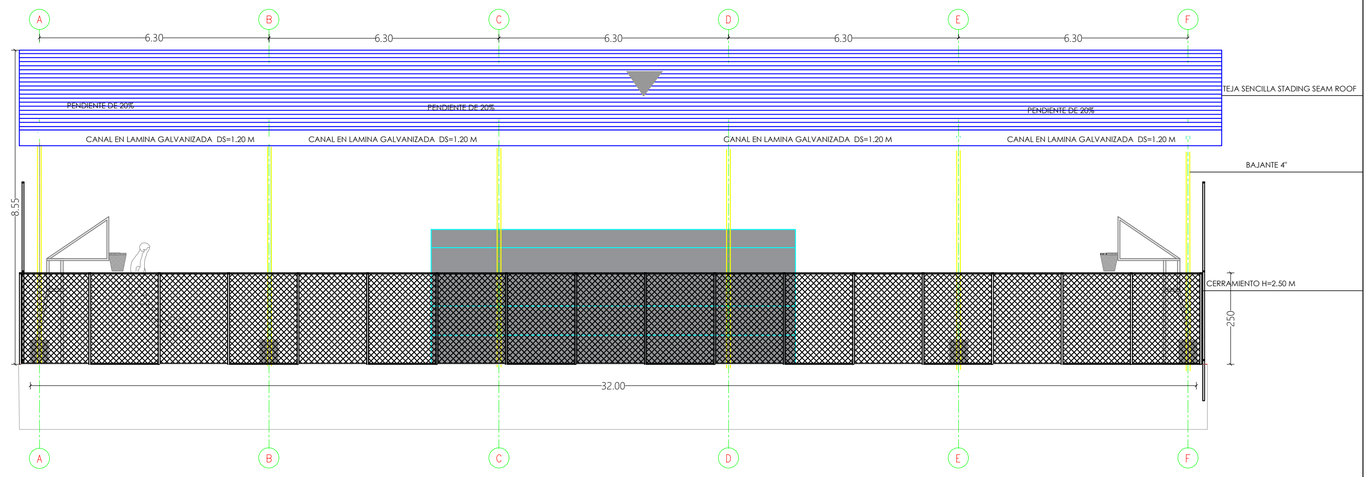



F1

FACHADA
ESC.1:100

F2

FACHADA
ESC.1:100

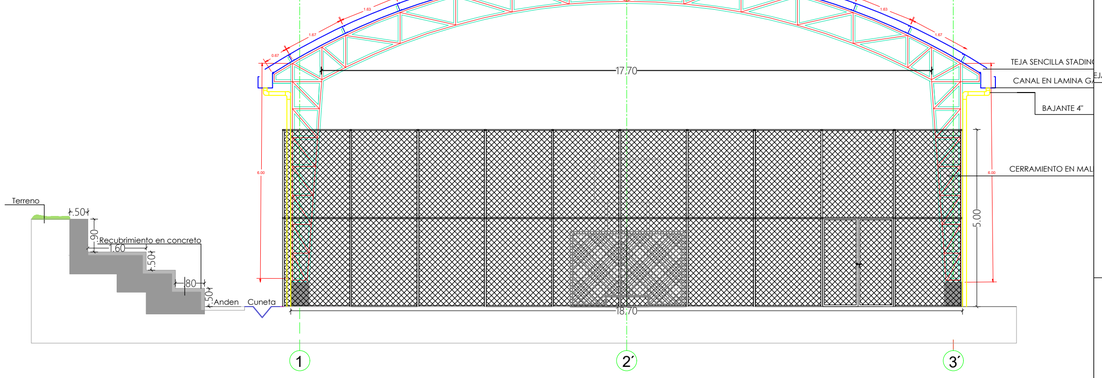

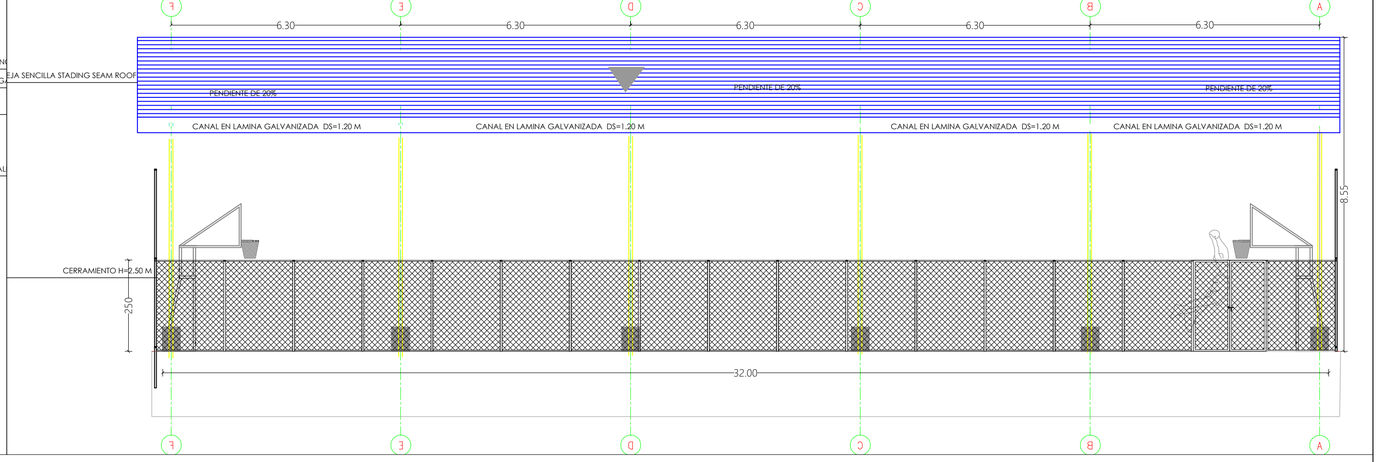

F3

FACHADA
ESC.1:100

F4

FACHADA
ESC.1:100

ALCALDIA MUNICIPAL DE CHAPARRAL TOLIMA

PROYECTO:

ESTUDIOS Y DISEÑOS PARA LA CONSTRUCCION DE CUBIERTA Y OBRAS COMPLEMENTARIAS DEL POLIDEPORTIVO VEREDA EL DAVIS DEL MUNICIPIO DE CHAPARRAL TOLIMA

DISEÑO:

MAYRA ALEJANDRA MASMELA BEDOYA
A 222025-1106781709
ARQUITECTA

CONTIENE:

FACHADA

VoBO:


SECRETARIO DE INFRAESTRUCTURA Y EQUIPAMIENTO MUNICIPAL

OBSERVACIONES:


FECHA: ABRIL 2025

ESCALA: INDICADAS


PLANO:
4 DE 6

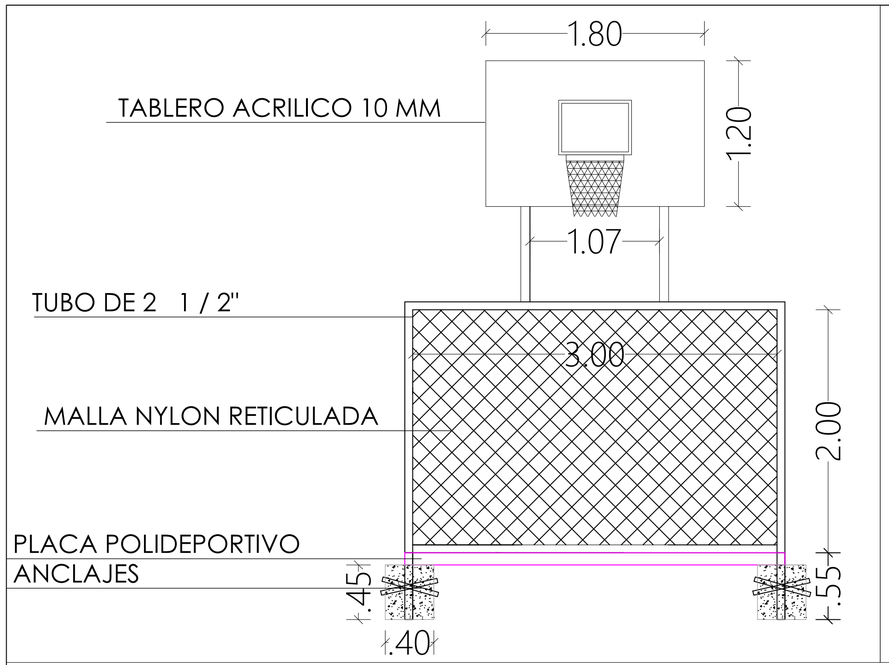


DETALLE CANCHA MULTIFUNCIONAL
VISTA FRONTAL
ESC.1:30

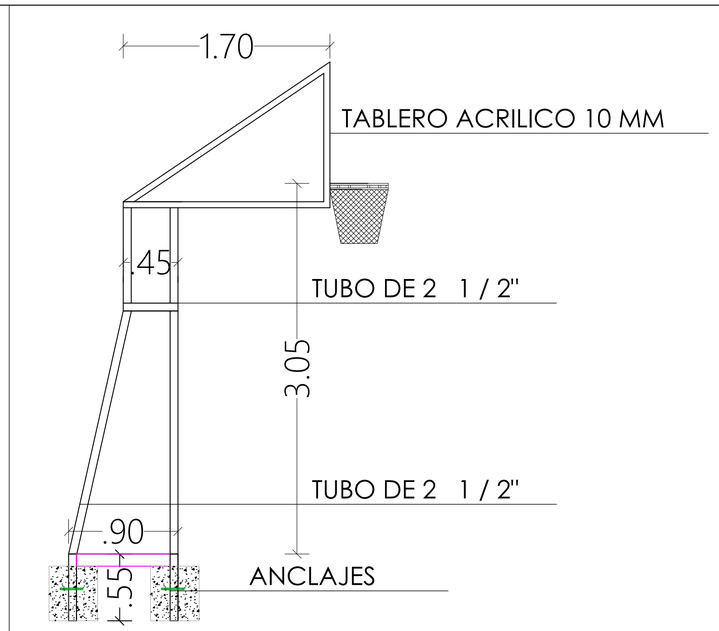


DETALLE CANCHA MULTIFUNCIONAL
VISTA LATERAL
ESC.1:30

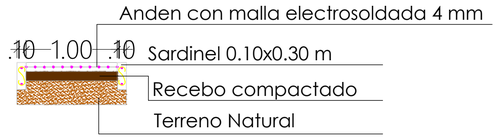


DETALLE ANDEN
ESC.1:40

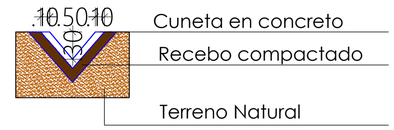

DETALLE CUNETA
ESC.1:40

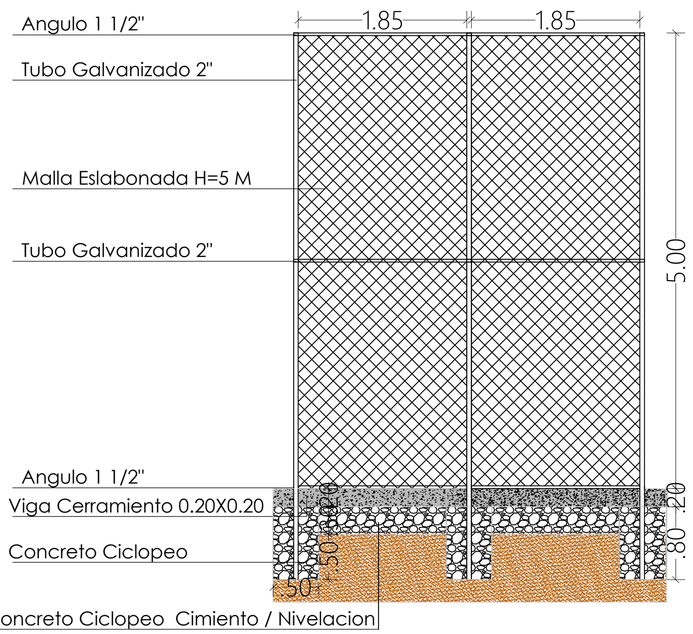

DETALLE CERRAMIENTO H= 5METROS
ESC.1:40

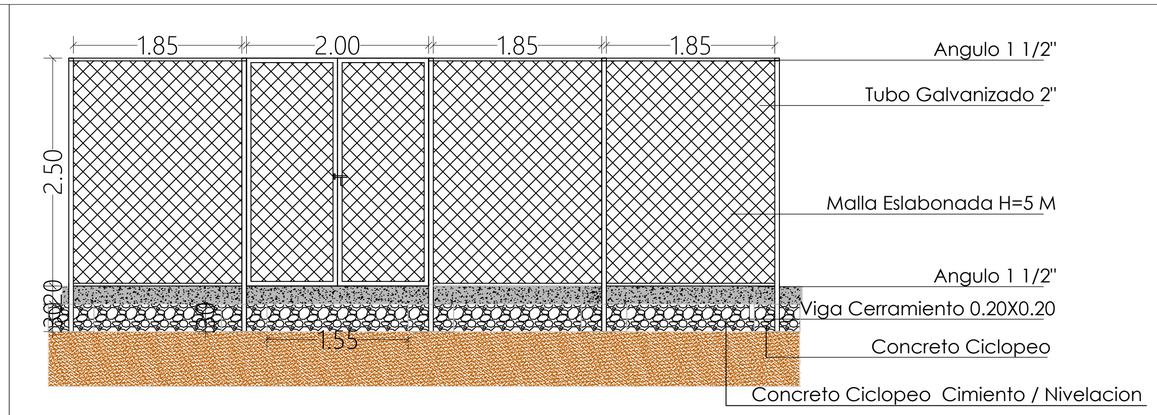

DETALLE CERRAMIENTO H= 2.50 METROS
ESC.1:40

ALCALDIA MUNICIPAL DE CHAPARRAL TOLIMA

PROYECTO:
ESTUDIOS Y DISEÑOS PARA LA CONSTRUCCION DE CUBIERTA Y OBRAS COMPLEMENTARIAS DEL POLIDEPORTIVO VEREDA EL DAVIS DEL MUNICIPIO DE CHAPARRAL TOLIMA

DISEÑO:
MAYRA ALEJANDRA MASMELA BEDOYA
A 222025-1106781709
ARQUITECTA

CONTIENE:
DETALLES


VoBO:
SECRETARIO DE INFRAESTRUCTURA Y EQUIPAMIENTO MUNICIPAL

OBSERVACIONES:

FECHA: ABRIL 2025

ESCALA: INDICADAS

PLANO:
5 DE 6

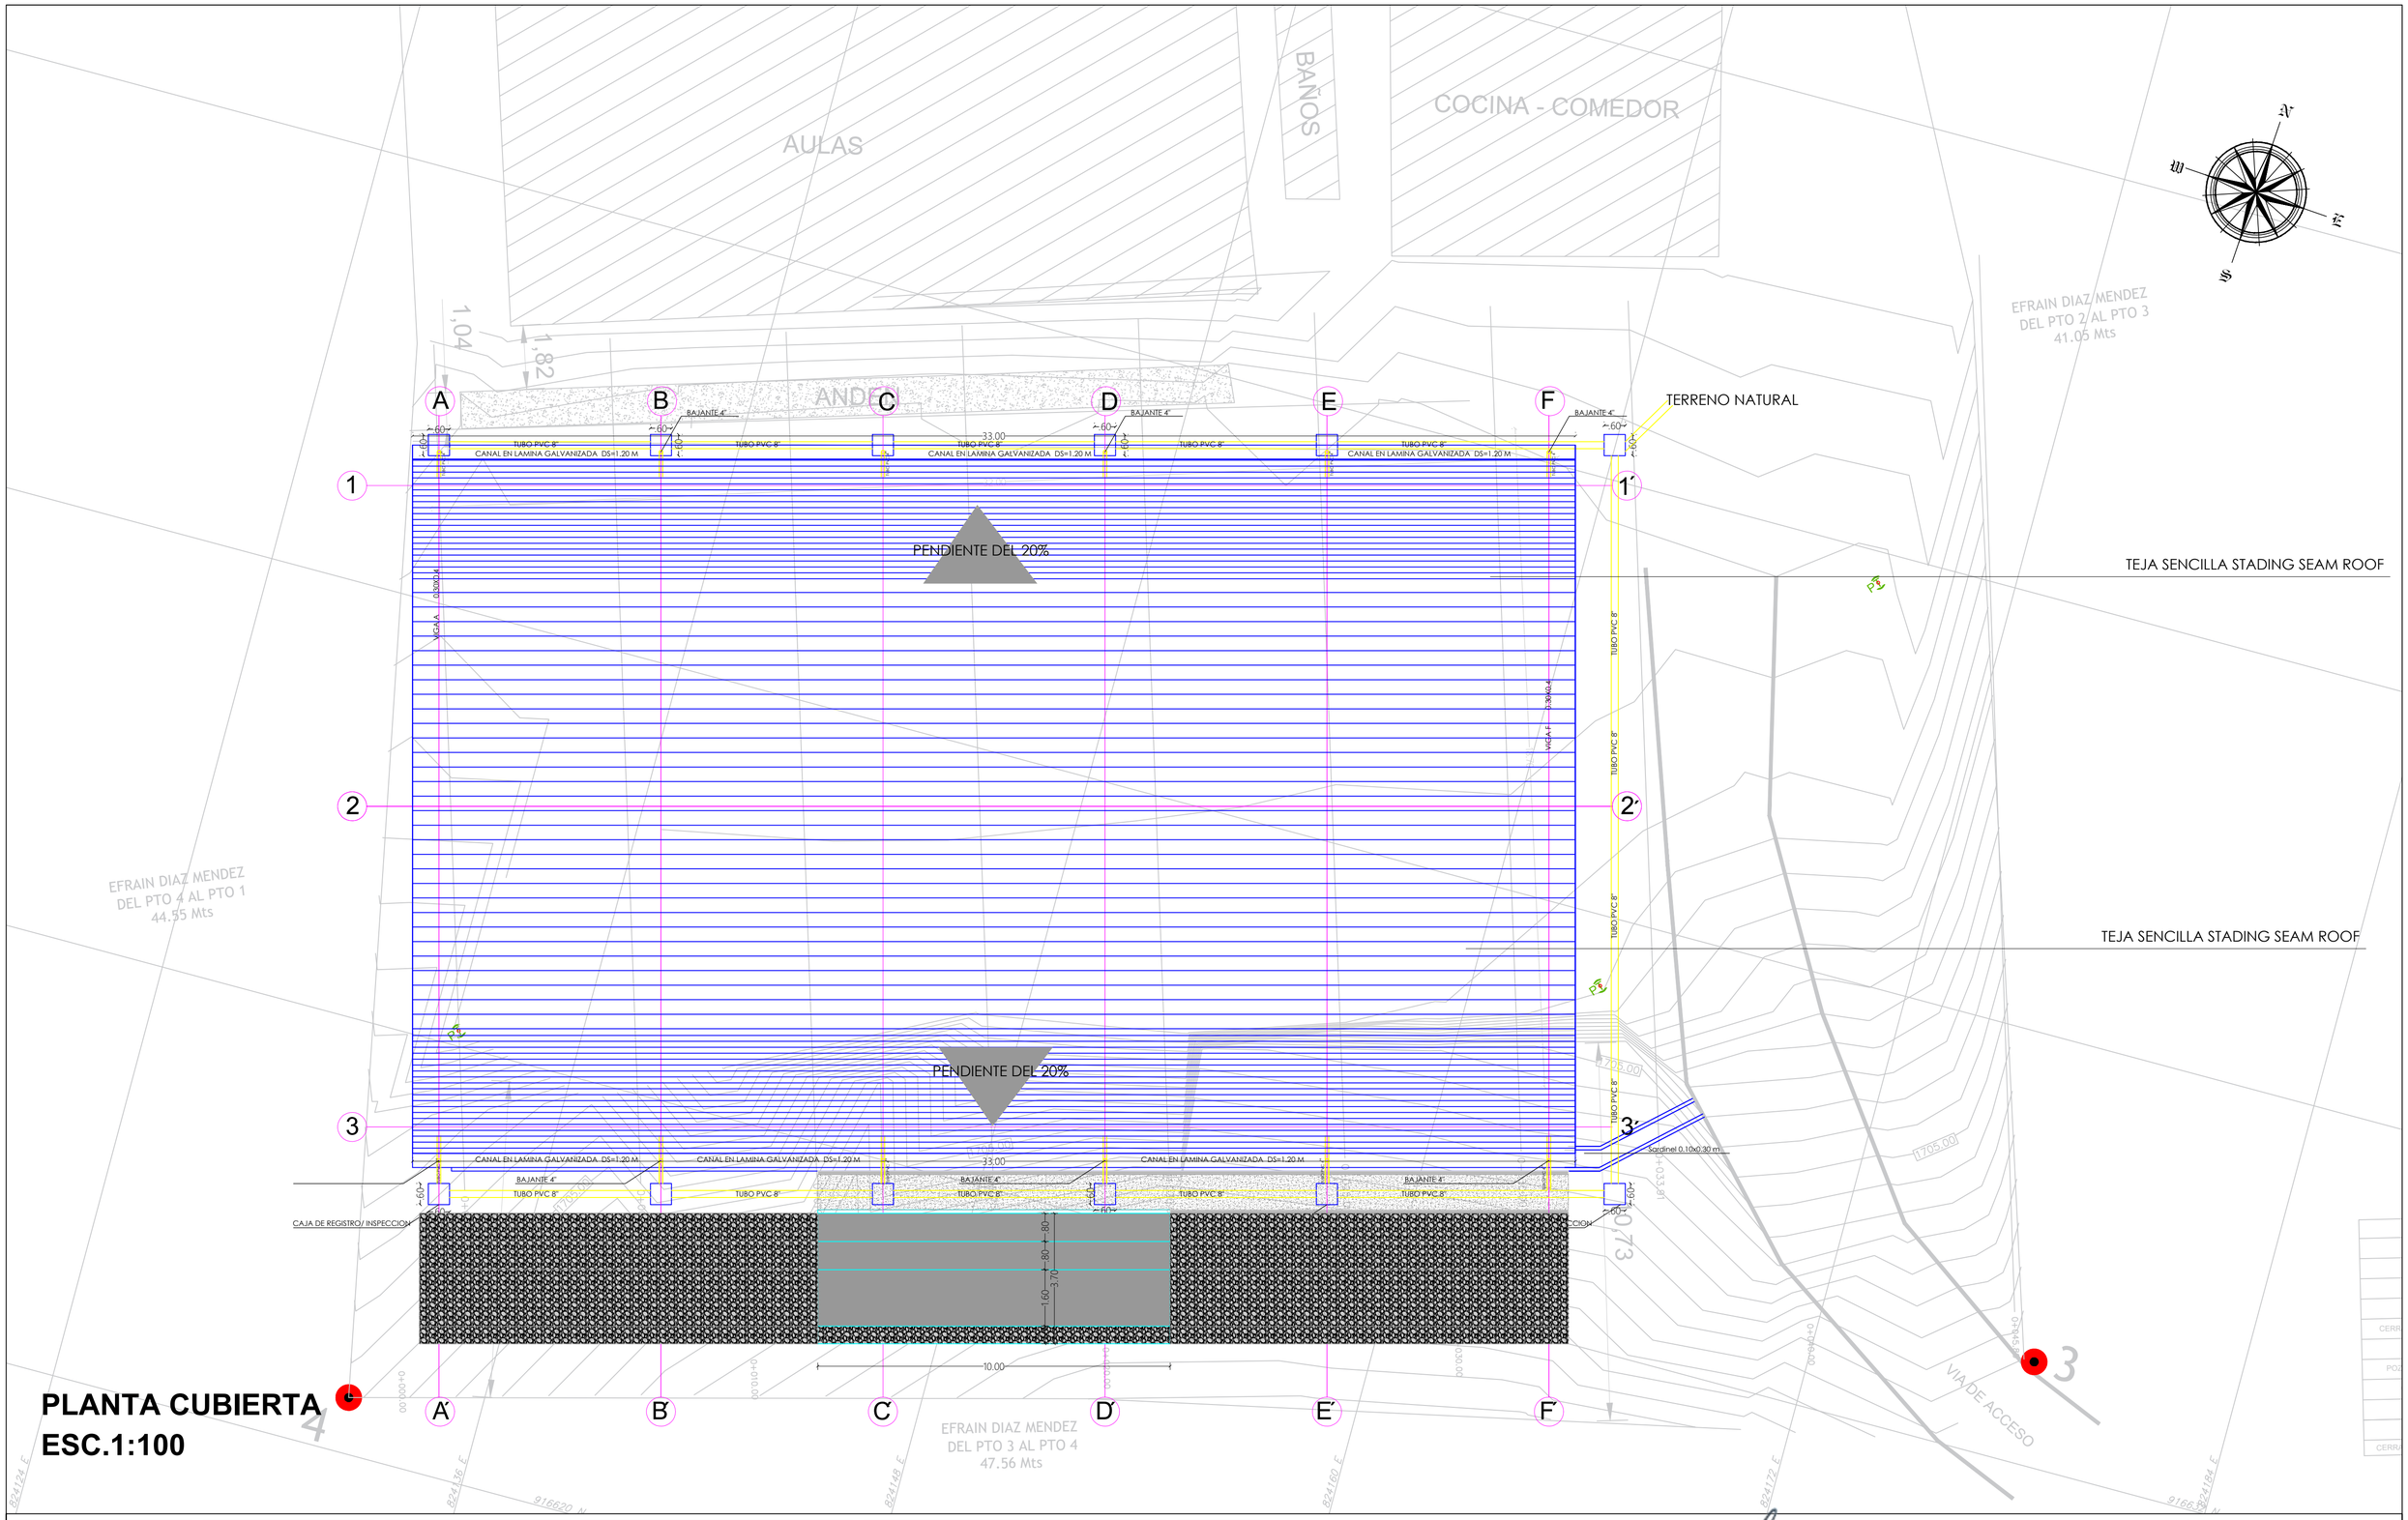

PLANTA CUBIERTA
ESC.1:100

ALCALDIA MUNICIPAL CHAPARRAL TOLIMA	Chaparral Tierra de GRANDES	ALCALDIA MUNICIPAL DE CHAPARRAL TOLIMA	PROYECTO: ESTUDIOS Y DISEÑOS PARA LA CONSTRUCCION DE CUBIERTA Y OBRAS COMPLEMENTARIAS DEL POLIDEPORTIVO VEREDA EL DAVIS DEL MUNICIPIO DE CHAPARRAL TOLIMA	DISEÑO: MAYRA ALEJANDRA MASMELA BEDOYA A 222025-1106781709 ARQUITECTA	CONTIENE: PLANTA CUBIERTA	VoBO: SECRETARIO DE INFRAESTRUCTURA Y EQUIPAMIENTO MUNICIPAL	OBSERVACIONES:	FECHA: ABRIL 2025 ESCALA: INDICADAS PLANO: **6 DE 6**