EFRAIN DIAZ MENDEZ
DEL PTO 1 AL PTO 2
48.90 Mts

EFRAIN DIAZ MENDEZ
DEL PTO 2 AL PTO 3
41.05 Mts

EFRAIN DIAZ MENDEZ
DEL PTO 3 AL PTO 4
47.56 Mts

EFRAIN DIAZ MENDEZ
DEL PTO 4 AL PTO 1
44.55 Mts

AULAS

BAÑOS

COCINA - COMEDOR

ANDEN

1,04

1,82

32.00

8,98

10,73

1705.00

0+000.00

0+005.00

0+010.00

0+015.00

0+020.00

0+025.00

0+030.00

0+033.91

0+040.00

0+045.00

RED ELECTRICA DE ALTA TENCION

VIA DE ACCESO

1

2

3

4

916668 N

824124 E

824138 E

824148 E

824160 E

916680 N

824172 E

824184 E

916644 N

824196 E

916620 N

824136 E

824148 E

824160 E

824172 E

824184 E

916644 N

824196 E



Lat 3.840860° Lon -75.662783°

CUADRO DE COORDENADAS Y COLINDANTES ESCUELA VEREDA EL DAVIS JANEIRO					
LADO	DISTANCIA	COLINDANTE	VERT.	NORTE	ESTE
1-2	48.90 m	EFRAIN DIAZ MENDEZ	1	916664.8851	824121.8896
2-3	41.05 m	EFRAIN DIAZ MENDEZ	2	916673.3856	824163.5486
3-4	47.56 m	EFRAIN DIAZ MENDEZ	3	916634.9263	824178.2079
4-1	44.55 m	EFRAIN DIAZ MENDEZ	4	916621.567	824132.269
AREA TOTAL			2008.30 M2		

CUADRO DE CONVENCIONES	
NOMBRE	SIMBOLO
PARAMENTO	
VIA	
CERCA	
CERRAMIENTO EN MALLA	
PALMA	
POZO DE INSPECCION	
CAJA ENERGIA	
DELTAS	
POZO SEPTICO	
CERRAMIENTO EXISTENTE	

ESC 1:120

ALCALDIA MUNICIPAL CHAPARRAL TOLIMA

Chaparral Tierra de GRANDES

ALCALDIA MUNICIPAL DE CHAPARRAL TOLIMA

PROYECTO:

ESTUDIOS Y DISEÑOS PARA LA CONSTRUCCION DE CUBIERTA Y OBRAS COMPLEMENTARIAS DEL POLIDEPORTIVO VEREDA EL DAVIS DEL MUNICIPIO DE CHAPARRAL TOLIMA

LEVANTO:

WOLFANG CRIOLLO CRUZ
T.P. 01-14362 C.P.N.T
TOPOGRAFO

PROYECCION:

ORIGEN DE COORDENADAS
DATUM MAGNA-SIRGAS W 84 CENTRAL
LONGITUD 74° 04' 65.0000" W
LATITUD 04° 40' 08.3215" N
FALSO ESTE: 1.000.000 m.E
FALSO NORTE: 1.000.000 m.N
DATUM VERTICAL : m.s.n.m.

CONTIENE:

PLANTA GENERAL DE LEVANTAMIENTO TOPOGRAFICO

CUADRO DE COORDENADAS

VoBO:

SECRETARIO DE INFRAESTRUCTURA Y EQUIPAMIENTO MUNICIPAL

OBSERVACIONES:


FECHA: ABRIL 2025


ESCALA: INDICADAS


PLANO:


1 DE 2


SECCIONES TRANSVERSALES

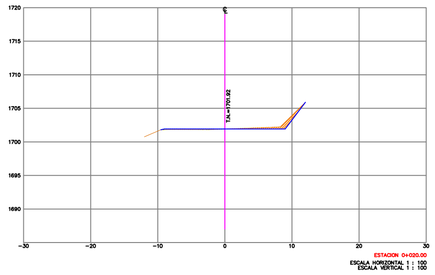

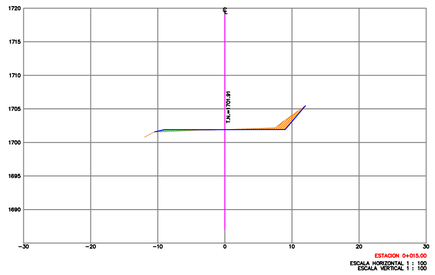


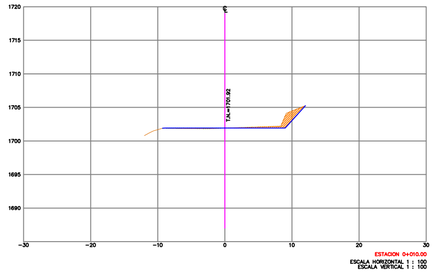


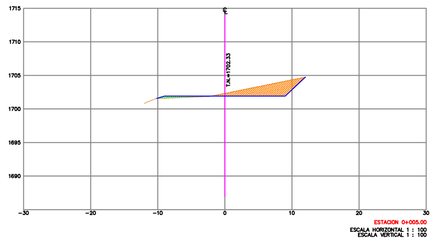


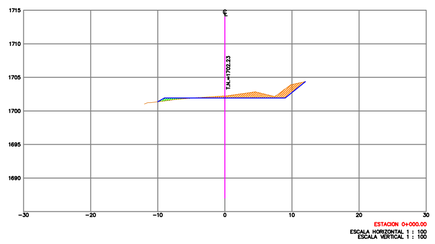

ESC 1:250

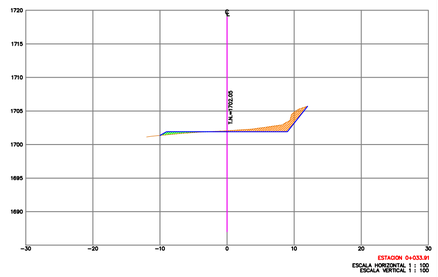

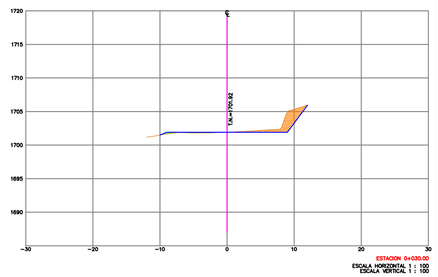

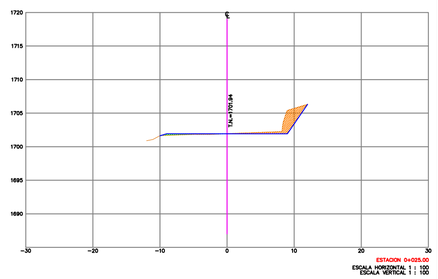


Total Volume Table

Station	Fill Area	Cut Area	Fill Volume	Cut Volume	Cumulative Fill Vol	Cumulative Cut Vol
0+000.00	1.01	8.91	0.05	0.87	0.05	0.87
0+005.00	1.41	15.62	7.05	61.45	7.10	62.32
0+010.00	0.54	5.11	2.70	102.45	9.80	164.77
0+015.00	1.46	4.35	7.30	47.05	17.10	211.82
0+0020.00	0.57	3.34	2.85	44.55	19.95	256.37
0+025.00	1.09	8.59	5.45	42.40	25.40	298.77
0+030.00	0.93	8.09	4.65	73.20	30.05	371.97
0+033.91	1.51	8.58	7.55	54.15	37.60	420.12

PERFIL LONGITUDINAL

ESCALA HORIZONTAL 1 : 1000
ESCALA VERTICAL 1 : 1000

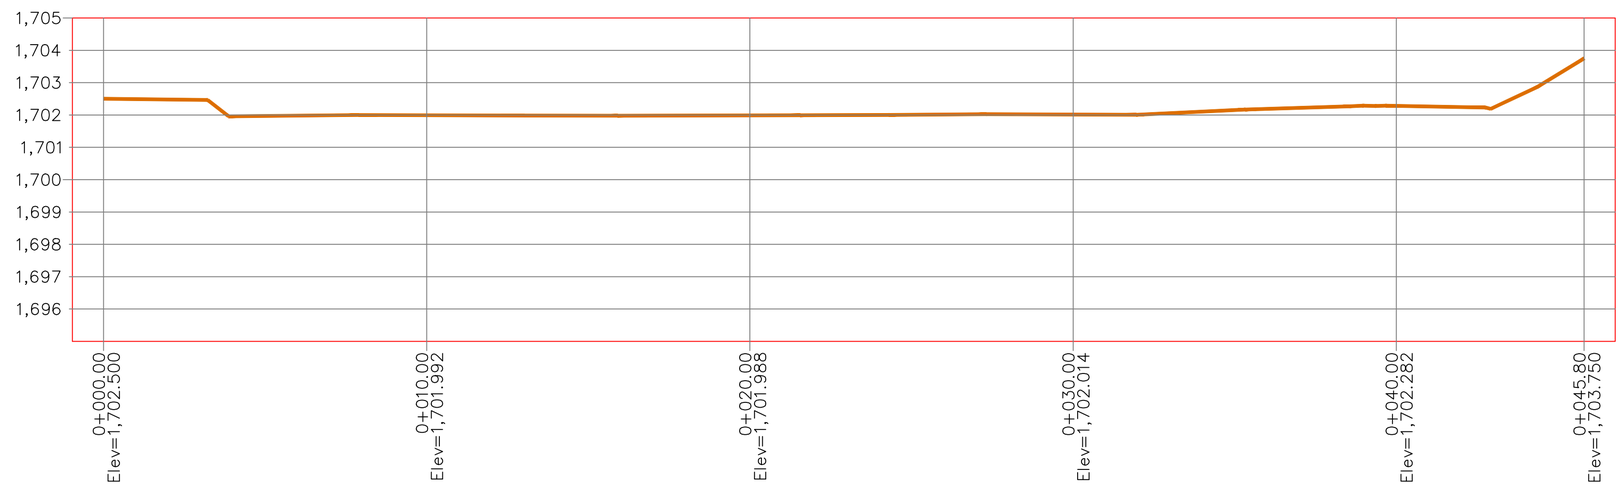

ESC 1:150

ALCALDÍA MUNICIPAL CHAPARRAL TOLIMA

Chaparral Tierra de GRANDES

ALCALDIA MUNICIPAL DE CHAPARRAL TOLIMA

PROYECTO:

ESTUDIOS Y DISEÑOS PARA LA CONSTRUCCION DE CUBIERTA Y OBRAS COMPLEMENTARIAS DEL POLIDEPORTIVO VEREDA EL DAVIS DEL MUNICIPIO DE CHAPARRAL TOLIMA

LEVANTO:

WOLFANG CRIOLLO CRUZ
T.P. 01-14362 C.P.N.T
TOPOGRAFO

PROYECCION:

ORIGEN DE COORDENADAS
DATUM MAGNA-SIRGAS W 84
CENTRAL
LONGITUD 74° 04' 65.0000" W
LATITUD 04° 40' 08.3215" N
FALSO ESTE: 1.000.000 m.E
FALSO NORTE: 1.000.000 m.N
DATUM VERTICAL : m.s.n.m.

CONTIENE:

PERFIL

SECCIONES

VoBO:

SECRETARIO DE INFRAESTRUCTURA Y EQUIPAMIENTO MUNICIPAL

OBSERVACIONES:

FECHA: ABRIL 2025

ESCALA: INDICADAS

PLANO:

2 DE 2