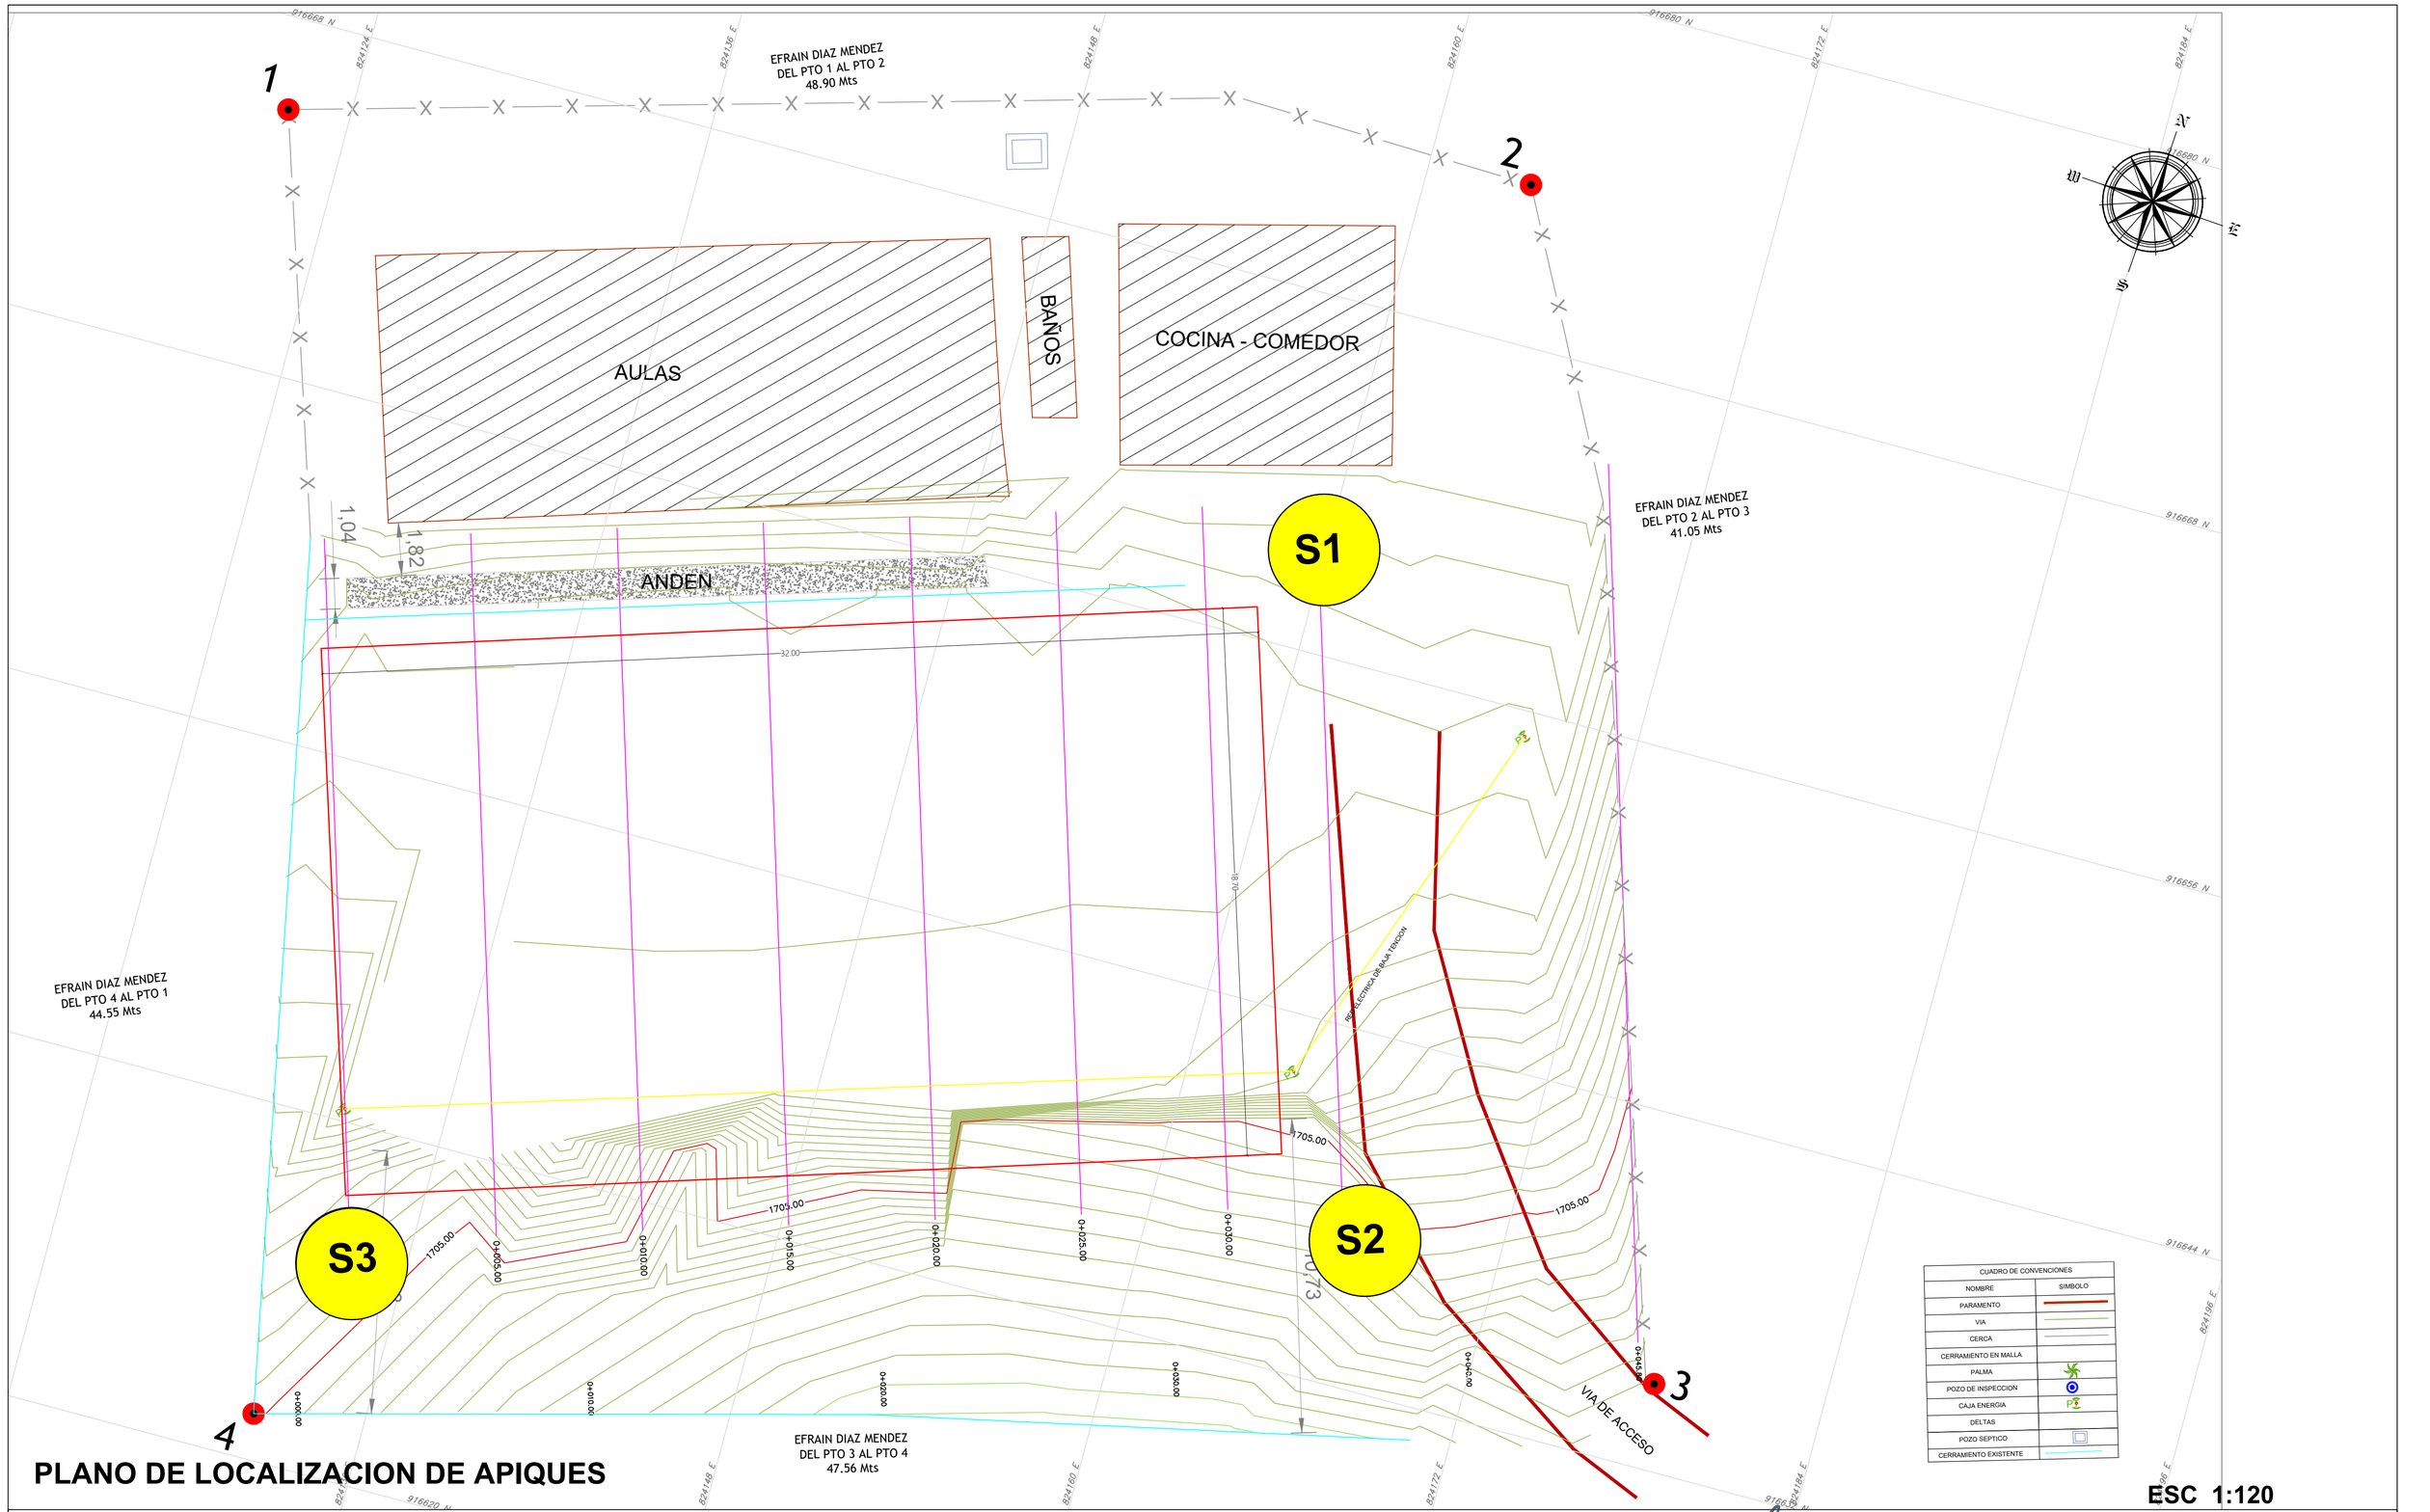


CUADRO DE CONVENCIONES	
NOMBRE	SIMBOLO
PARAMENTO	
VIA	
CERCA	
CERRAMIENTO EN MALLA	
PALMA	
POZO DE INSPECCION	
CAJA ENERGIA	
DELTAS	
POZO SEPTICO	
CERRAMIENTO EXISTENTE	

PLANO DE LOCALIZACION DE APIQUES

ESC 1:120

ALCALDIA MUNICIPAL CHAPARRAL TOLIMA

Chaparral Tierra de GRANDES

ALCALDIA MUNICIPAL DE CHAPARRAL TOLIMA

PROYECTO:

ESTUDIOS Y DISEÑOS PARA LA CONSTRUCCION DE CUBIERTA Y OBRAS COMPLEMENTARIAS DEL POLIDEPORTIVO VEREDA EL DAVIS DEL MUNICIPIO DE CHAPARRAL TOLIMA

DISEÑO:

OSCAR GABRIEL FLORIAN

M.P 70202155311 TLM

PROYECCION:

ORIGEN DE COORDENADAS
DATUM MAGNA-SIRGAS W 84 CENTRAL
LONGITUD 74° 04' 65.0000" W
LATITUD 04° 40' 08.3215" N
FALSO ESTE: 1.000.000 m.E
FALSO NORTE: 1.000.000 m.N
DATUM VERTICAL : m.s.n.m.

CONTIENE:

PLANTO DE LOCALIZACION APIQUES

VoBO:

SECRETARIO DE INFRAESTRUCTURA Y EQUIPAMIENTO MUNICIPAL

OBSERVACIONES:

FECHA: ABRIL 2025

ESCALA: INDICADAS

PLANO:

1 DE 2


PERFILES ESTATIGRAFICOS

S1

S2


S3

SONDEO 1

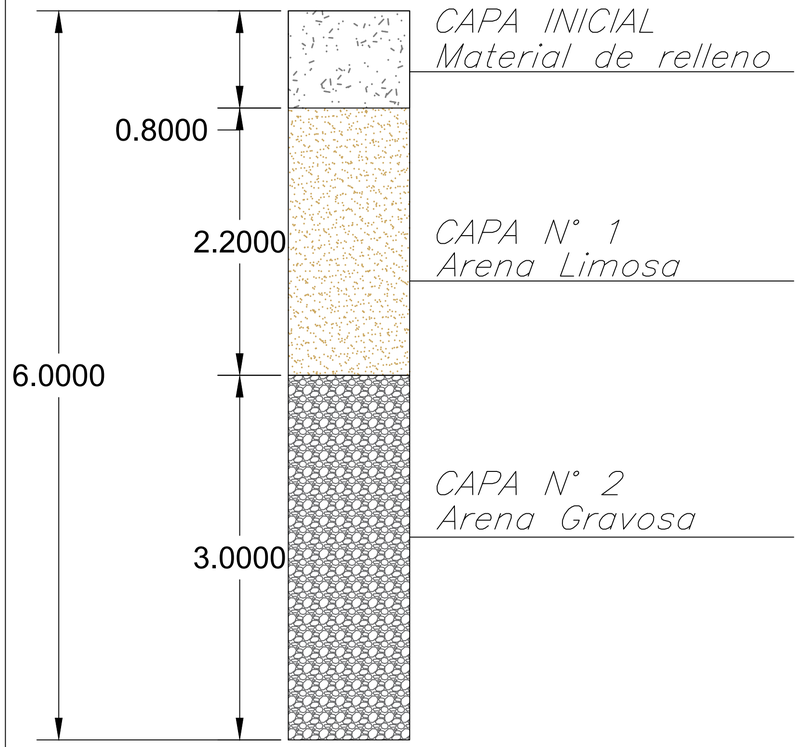


ESC 1:30

SONDEO 2

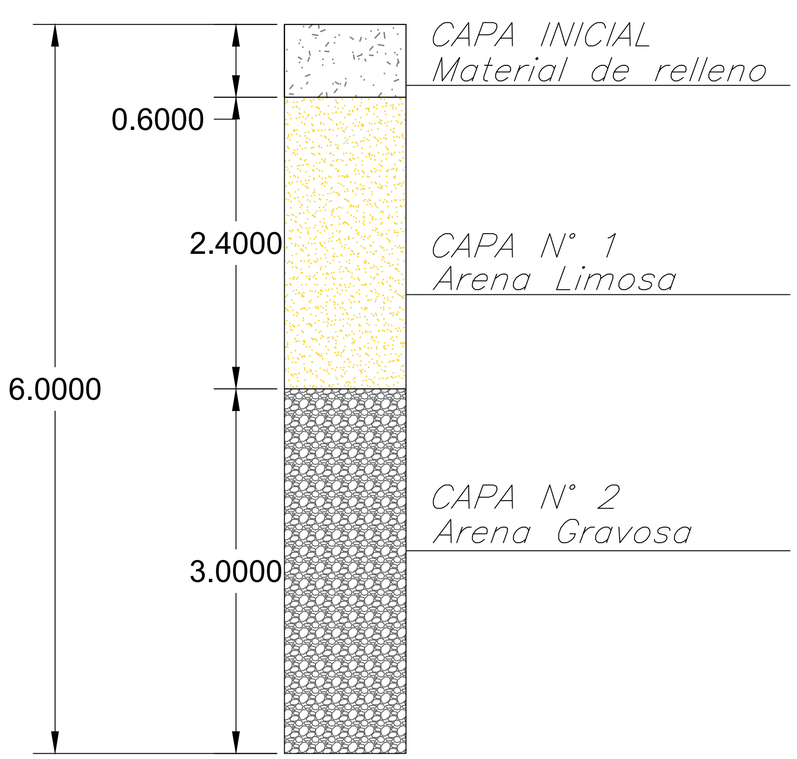

ESC 1:30

SONDEO 2

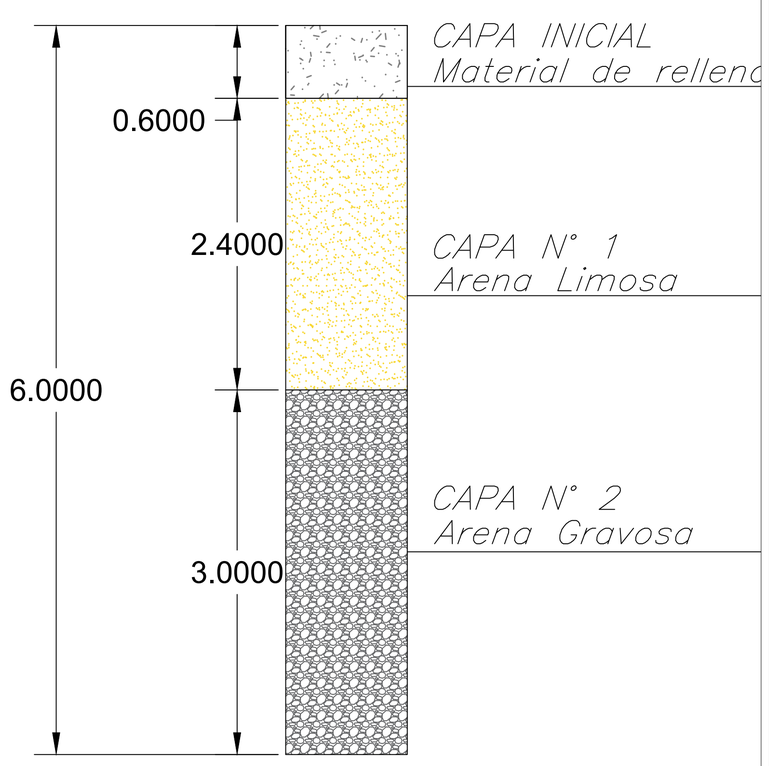

ESC 1:30

ALCALDÍA MUNICIPAL CHAPARRAL TOLIMA

Chaparral Tierra de GRANDES

ALCALDIA MUNICIPAL DE CHAPARRAL TOLIMA

PROYECTO:
ESTUDIOS Y DISEÑOS PARA LA CONSTRUCCION DE CUBIERTA Y OBRAS COMPLEMENTARIAS DEL POLIDEPORTIVO VEREDA EL DAVIS DEL MUNICIPIO DE CHAPARRAL TOLIMA

DISEÑO:
OSCAR GABRIEL FLORIAN
M.P 70202155311 TLM

PROYECCION:
ORIGEN DE COORDENADAS
DATUM MAGNA-SIRGAS W 84 CENTRAL
LONGITUD 74° 04' 65.0000" W
LATITUD 04° 40' 08.3215" N
FALSO ESTE: 1.000.000 m.E
FALSO NORTE: 1.000.000 m.N
DATUM VERTICAL : m.s.n.m.

CONTIENE:
PERFILES ESTATIGRAFICOS

VoBO:
SECRETARIO DE INFRAESTRUCTURA Y EQUIPAMIENTO MUNICIPAL

OBSERVACIONES:

FECHA: ABRIL 2025

ESCALA: INDICADAS

PLANO:
2 DE 2