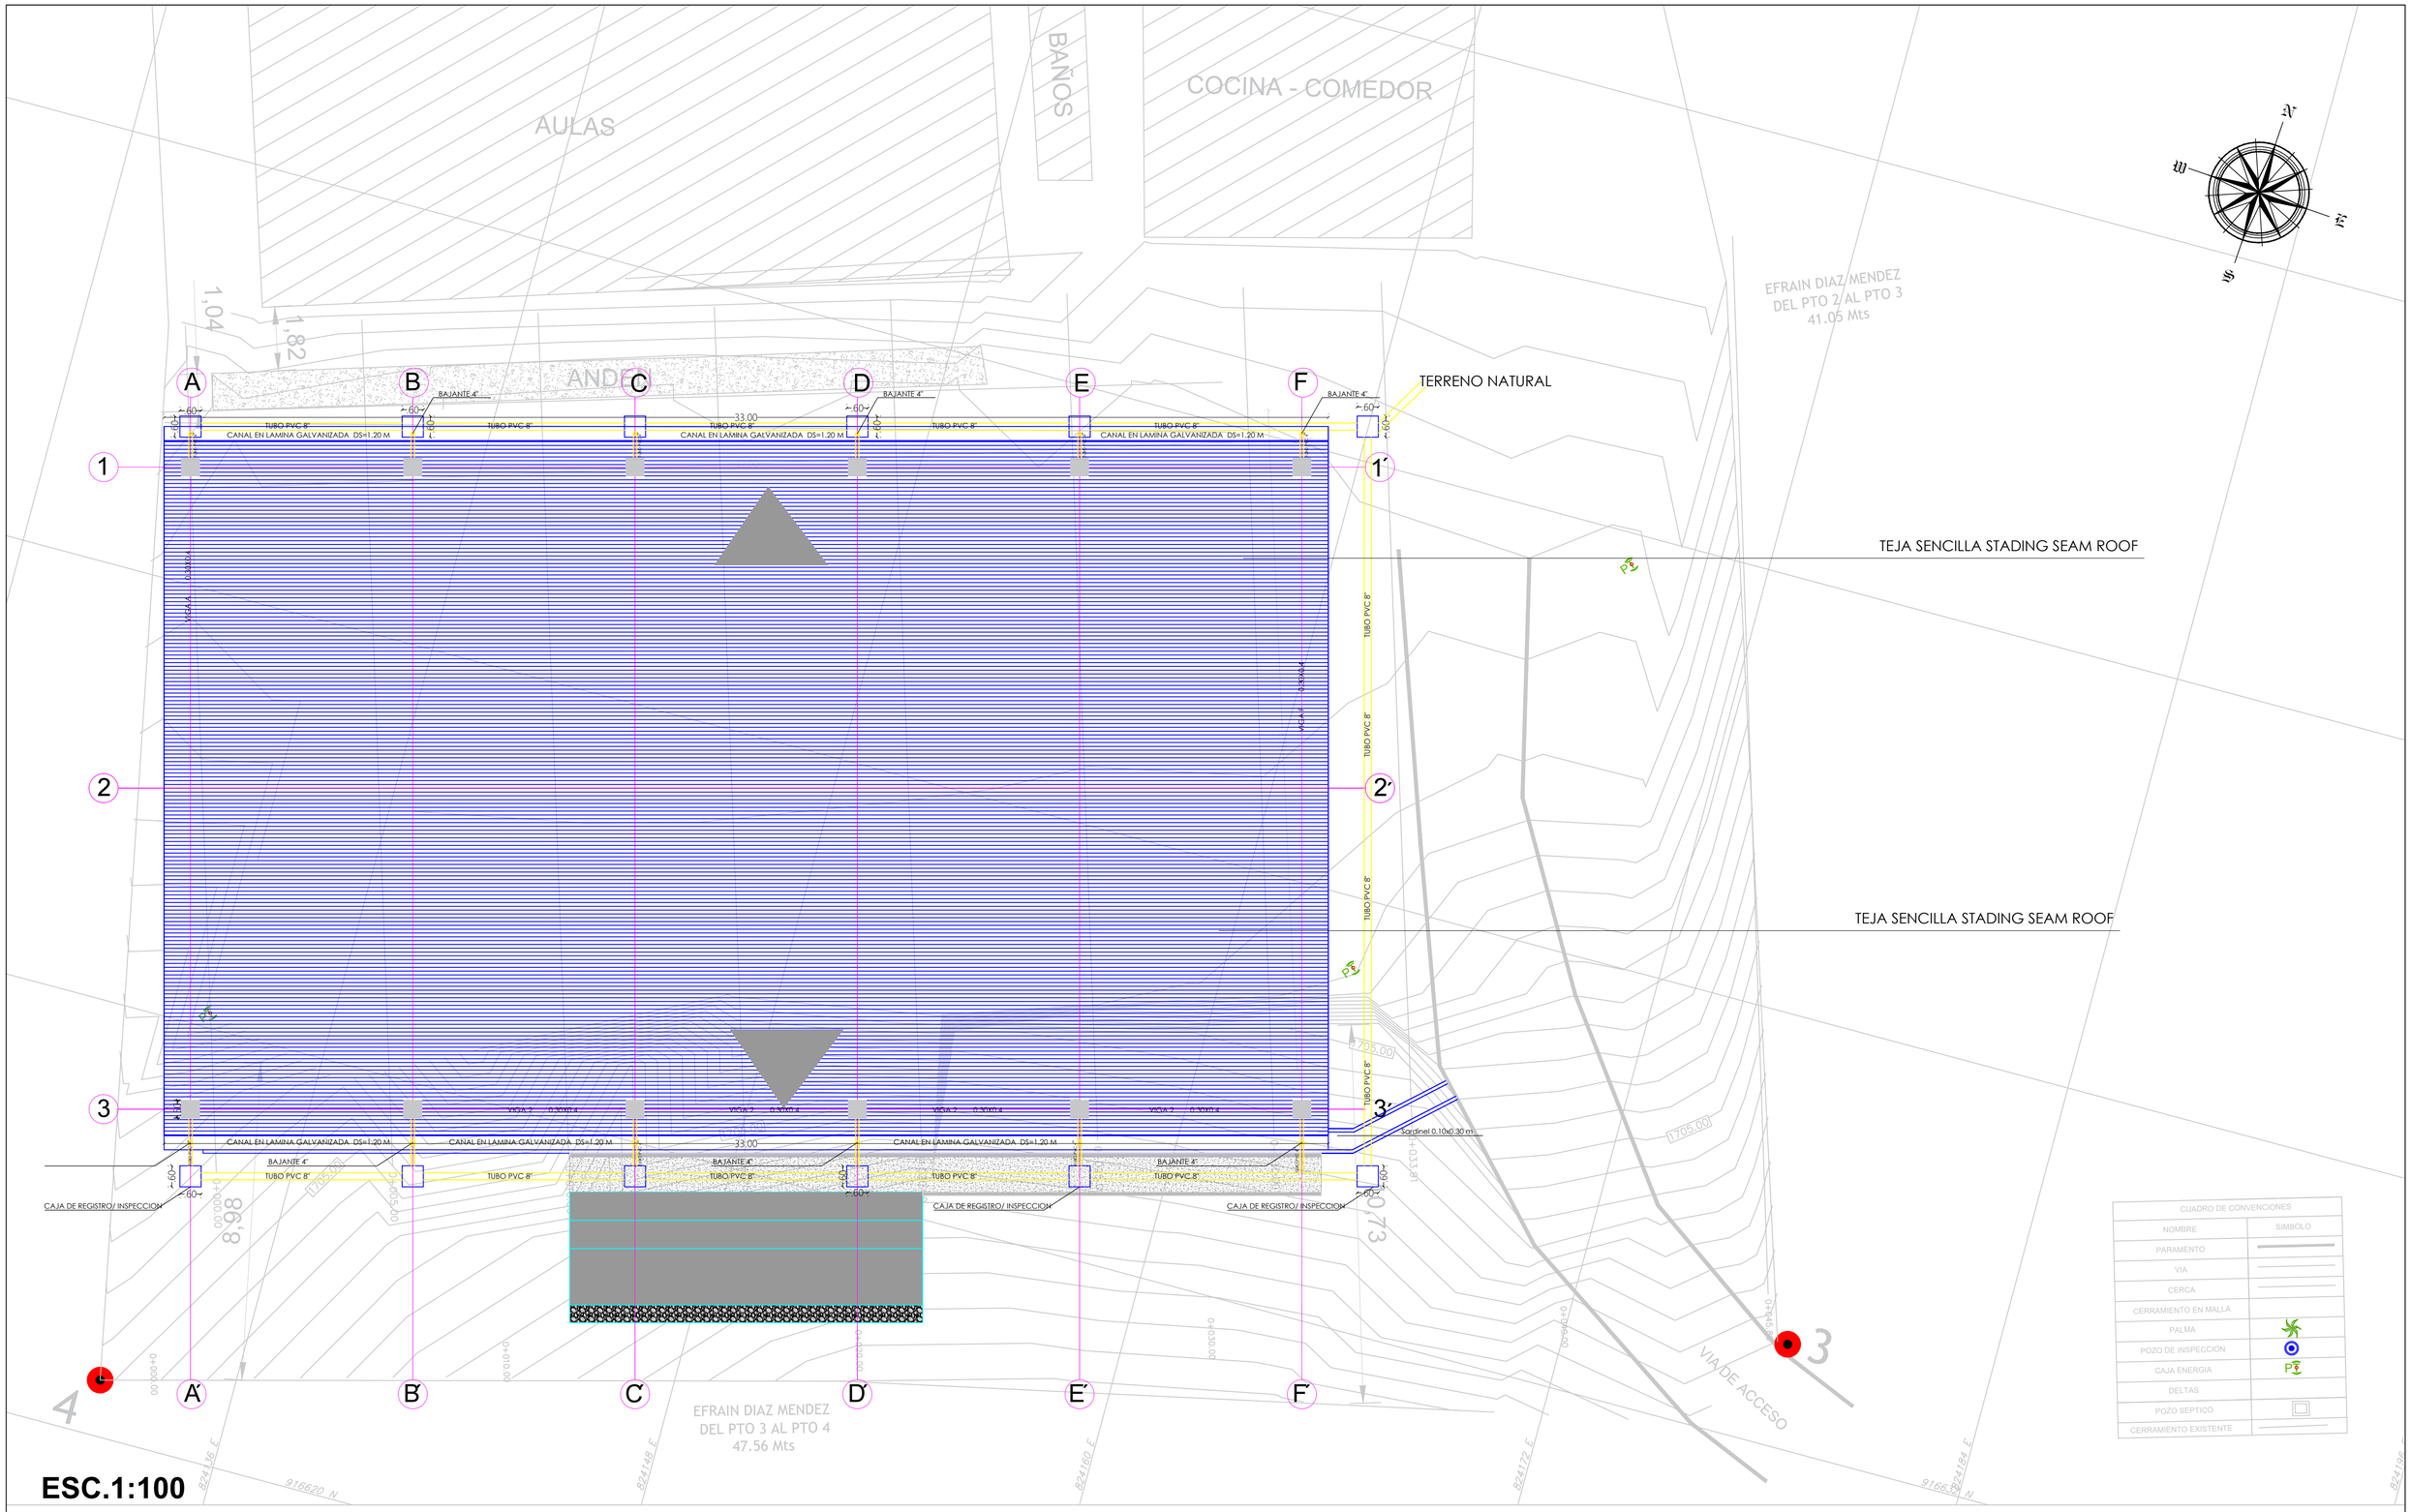


ESC.1:100

ALCALDIA MUNICIPAL DE CHAPARRAL TOLIMA

PROYECTO:

ESTUDIOS Y DISEÑOS PARA LA CONSTRUCCION DE CUBIERTA Y OBRAS COMPLEMENTARIAS DEL POLIDEPORTIVO VEREDA EL DAVIS DEL MUNICIPIO DE CHAPARRAL TOLIMA

DISEÑO:

MAYRA ALEJANDRA MASMELA BEDOYA
A 222025-1106781709
ARQUITECTA

CONTIENE:

PLANTA RECOLECCION DE AGUAS LLUVIAS

VoBO:

SECRETARIO DE INFRAESTRUCTURA Y EQUIPAMIENTO MUNICIPAL


OBSERVACIONES:

FECHA: ABRIL 2025


ESCALA: INDICADAS

PLANO:

1 DE 2

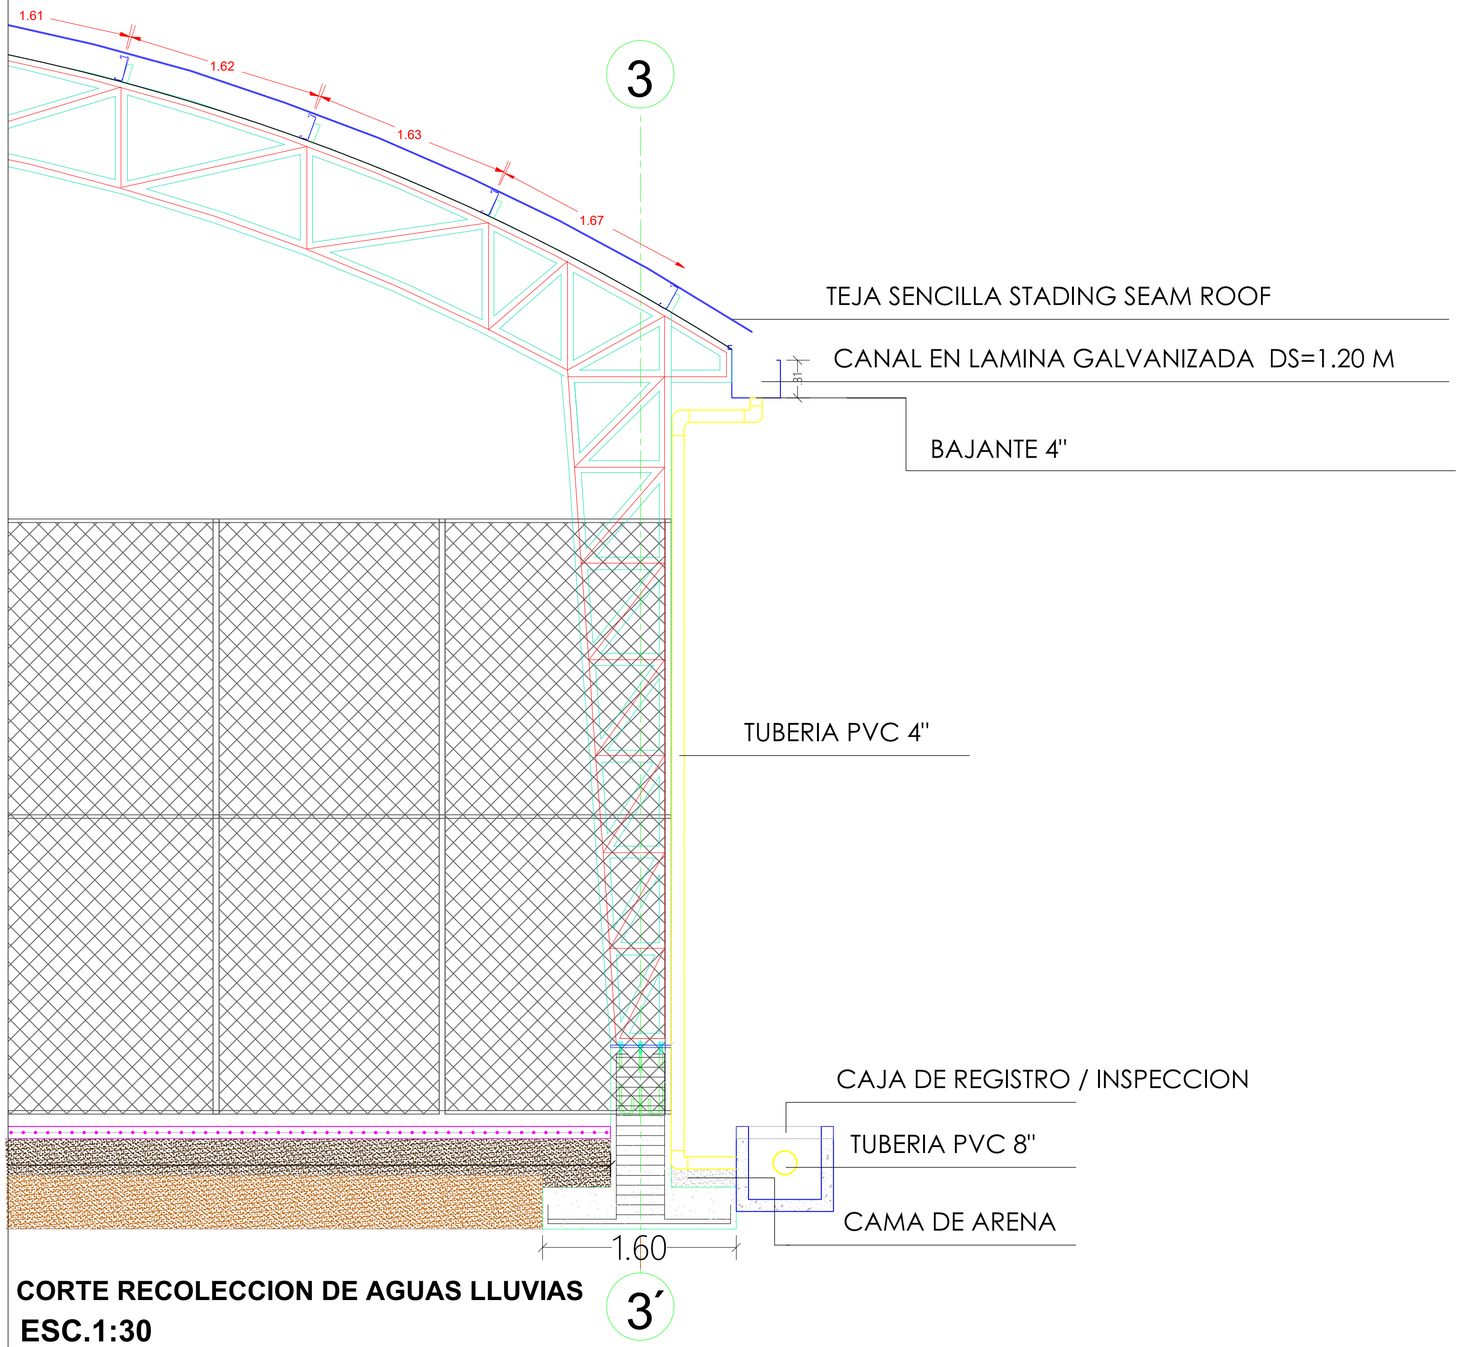

CORTE RECOLECCION DE AGUAS LLUVIAS
ESC.1:30

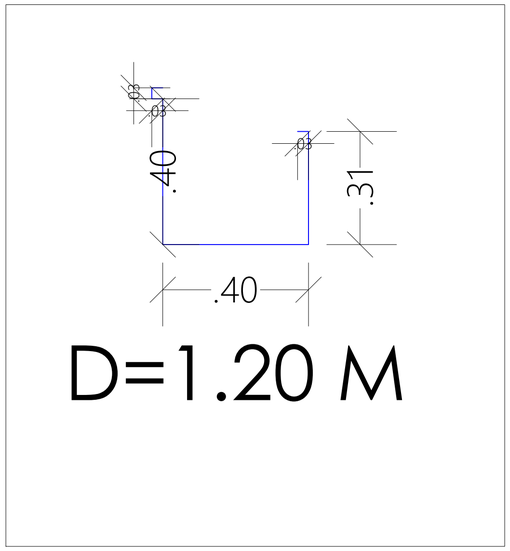

SECCION LAMINA GALVANIZADA
ESC.1:10

ALCALDIA MUNICIPAL CHAPARRAL TOLIMA

Chaparral Tierra de GRANDES

ALCALDIA MUNICIPAL DE CHAPARRAL TOLIMA

PROYECTO:
ESTUDIOS Y DISEÑOS PARA LA CONSTRUCCION DE CUBIERTA Y OBRAS COMPLEMENTARIAS DEL POLIDEPORTIVO VEREDA EL DAVIS DEL MUNICIPIO DE CHAPARRAL TOLIMA

DISEÑO:
MAYRA ALEJANDRA MASMELA BEDOYA
A 222025-1106781709
ARQUITECTA

CONTIENE:
CORTE RECOLECCION DE AGUAS LLUVIAS
SECCION CANAL

VoBO:
SECRETARIO DE INFRAESTRUCTURA Y EQUIPAMIENTO MUNICIPAL

OBSERVACIONES:

FECHA: ABRIL 2025

ESCALA: INDICADAS

PLANO:
2 DE 2