
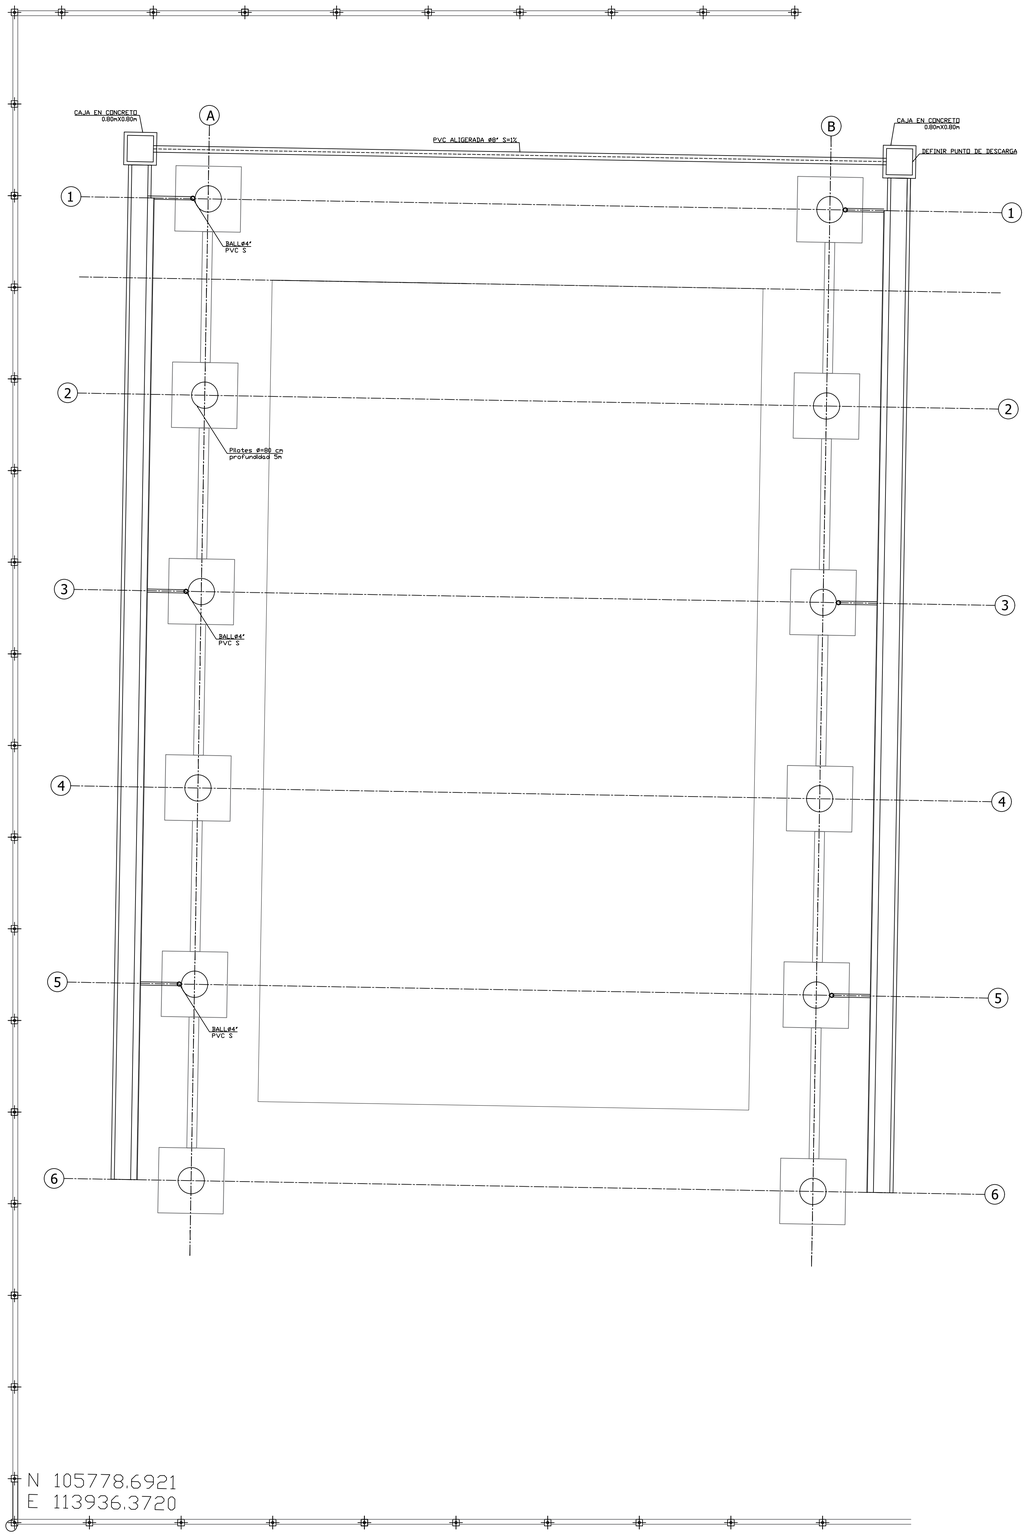


N 105778.6921
E 113936.3720

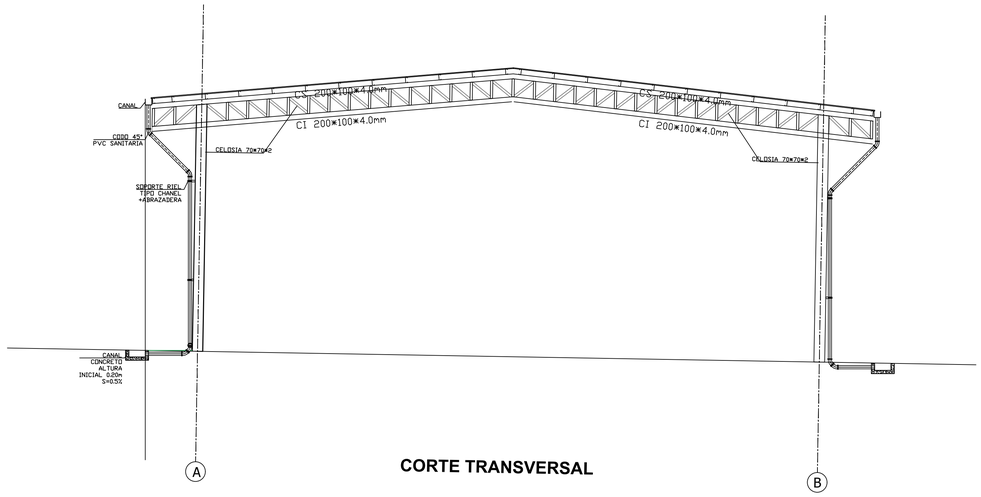

CORTE TRANSVERSAL

ALCALDÍA DE SANTIAGO DE CALI
SECRETARÍA DE EDUCACIÓN

PROYECTO:
INSTITUCION EDUCATIVA CARLOS HOLMES TRUJILLO SEDE CRISTO MAESTRO

UBICACION:
SANTIAGO DE CALI, COLOMBIA.

DIRECCION:
Calle 44 No. 41F-25
B/. Union de Vivienda Popular

CODIGO :

LOCALIZACION GENERAL

CONTIENE:
PROYECTO ARQUITECTONICO C.M

ESCALA: SIN ESCALA

DISEÑO:

MODIFICO:

REVISO:	FECHA

ARCHIVO DIGITAL:
C-M.arquit-INFRA.EDU.G1_oct-12.dwg

ENERO-2026

Plancha:
1 DE 1