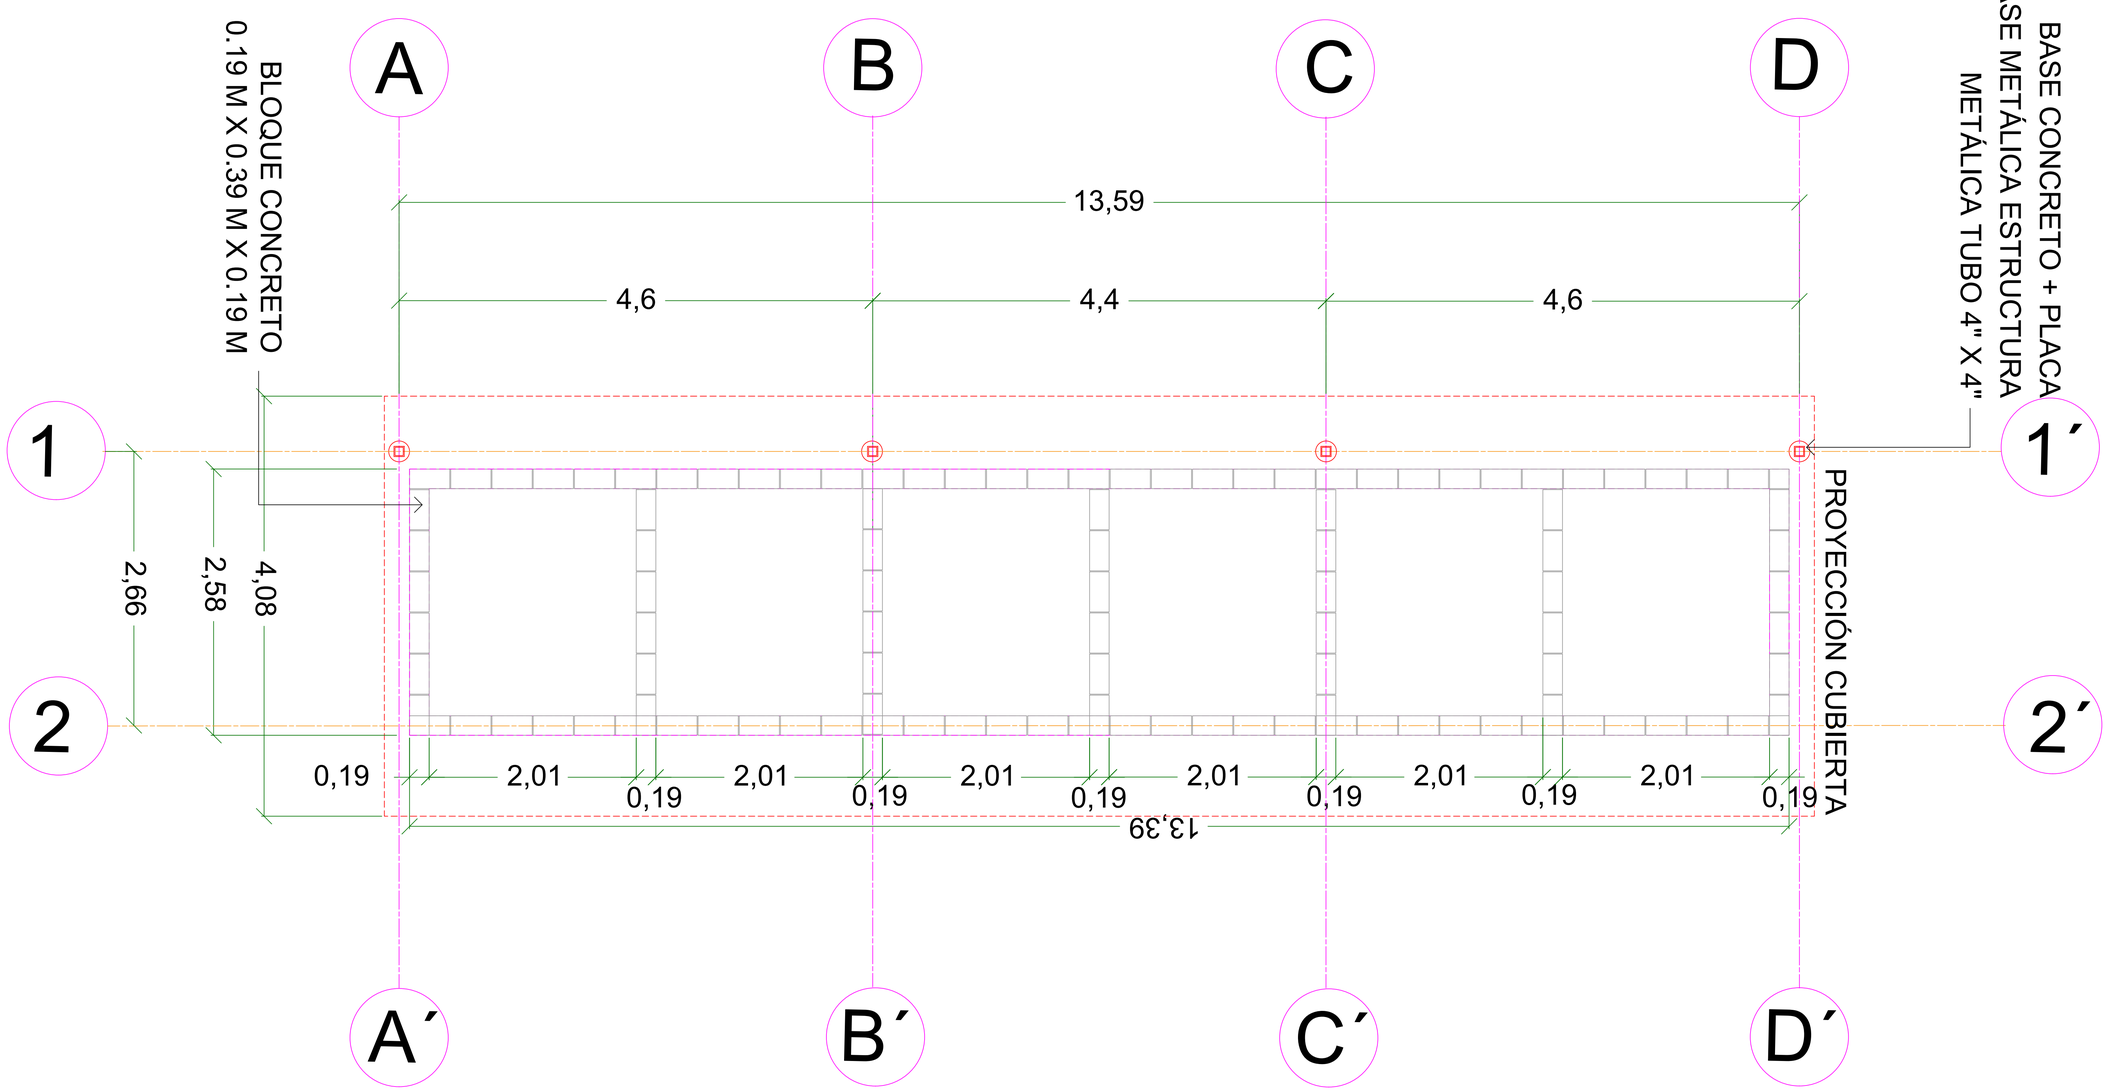


PLANTA GRADERÍA

ESC. 1:25

ALCALDÍA DE SANTIAGO DE CALI

SECRETARÍA DE EDUCACIÓN DISTRITAL

CONTIENE:

PLANIMETRÍA

DISEÑO ARQUITECTÓNICO
PLANTA GRADERÍA PLACA DEPORTIVA

DEPARTAMENTO:

VALLE DEL CAUCA

MUNICIPIO:

SANTIAGO DE CALI

ESTABLECIMIENTO:

INSTITUCIÓN EDUCTIVA
RODRIGO LLOREDA CAICEDO

SEDE PRINCIPAL

DIRECCION:

CALLE 38 A 47 a - 45
BARRIO MARIANO RAMOS

PLANTA:

PRIMER PISO

FECHA:

ENERO 2026

CODIGO:

ESCALA:

INDICADA

ELABORADO POR:

JUAN CARLOS ALVAREZ S.
MAT. 38257 VALLE