

VERSION EXISTENTE

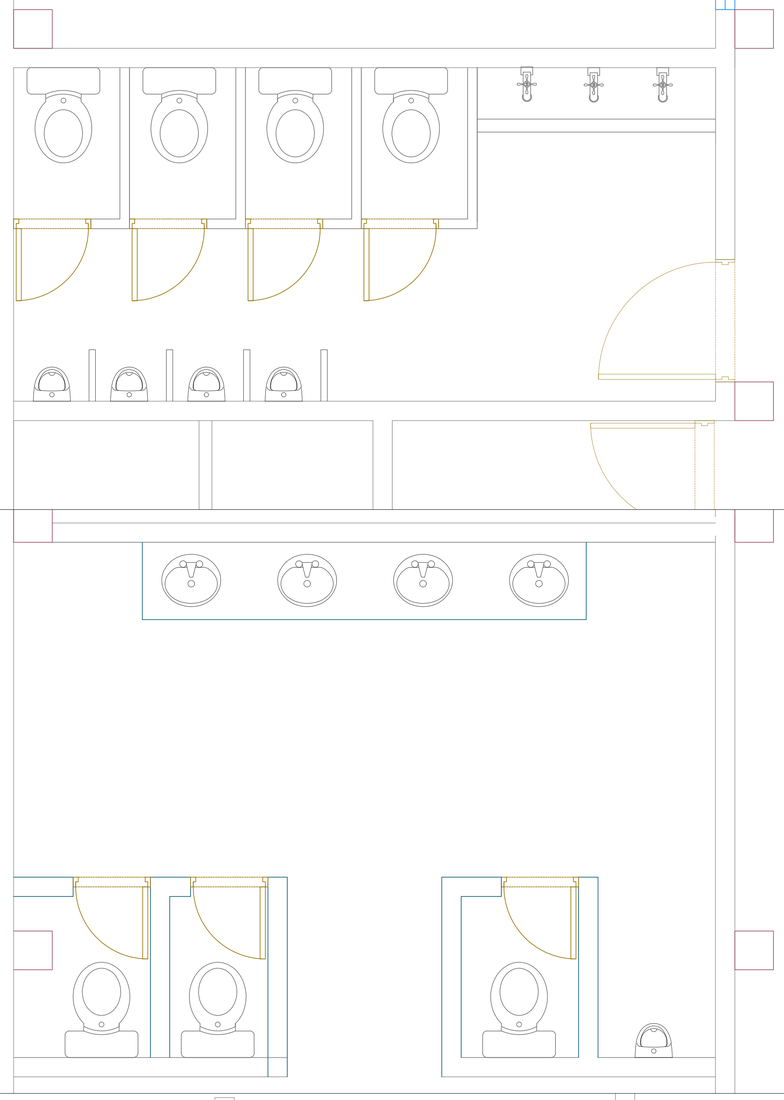


VERSION PROPUESTA

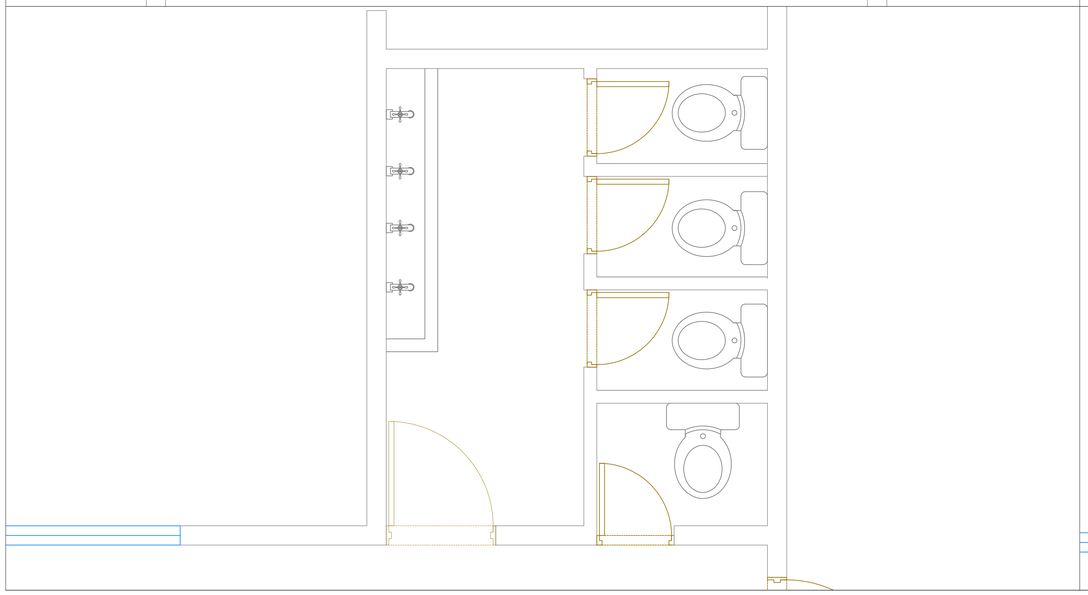

PRIMER Y SEGUNDO NIVEL



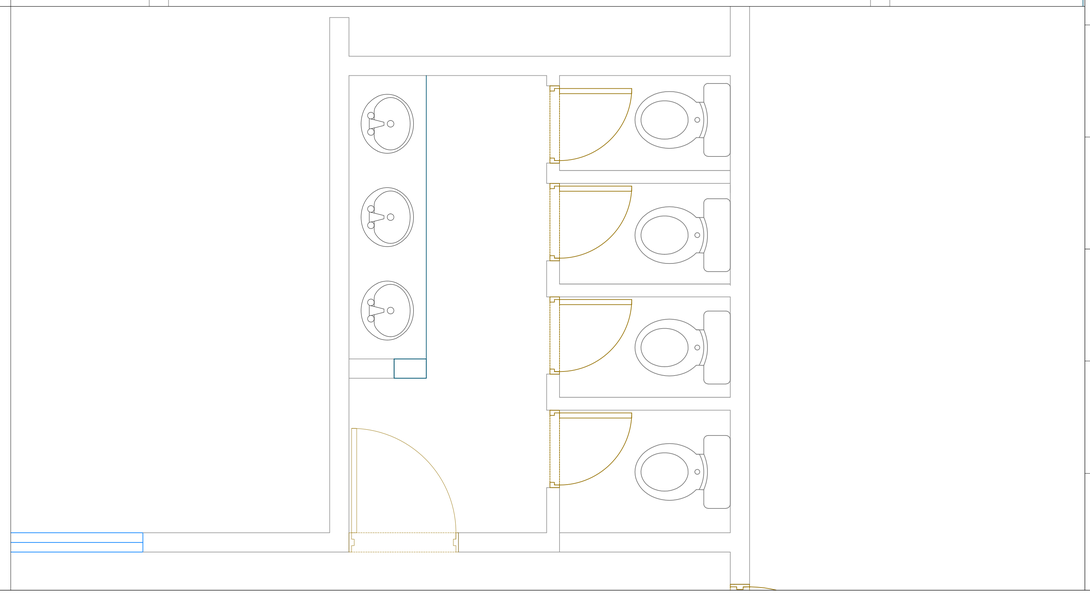

ALCALDIA DE SANTIAGO DE CALI

SECRETARIA DE EDUCACION DISTRITAL

PLANIMETRIAS - DISEÑO ARQUITECTONICO

CAMBIO DE CUBIERTA

ADECUACION DE BATERIAS DE BAÑO

DEPARTAMENTO:

VALLE DEL CAUCA

MUNICIPIO:

SANTIAGO DE CALI

ESTABLECIMIENTO:

INSTITUCION EDUCATIVA MARICE SINISTERRA

SEDE PRINCIPAL

DIRECCION:

CALLE 40 # 25A-20

PLANTA:

PRIMER PISO

FECHA:

ENERO DE 2026

CODIGO:

76001001910706

ESCALA:

1:20

ELABORADO POR:

MARIA CAMILA LOAIZA C.
ARQUIECTA