
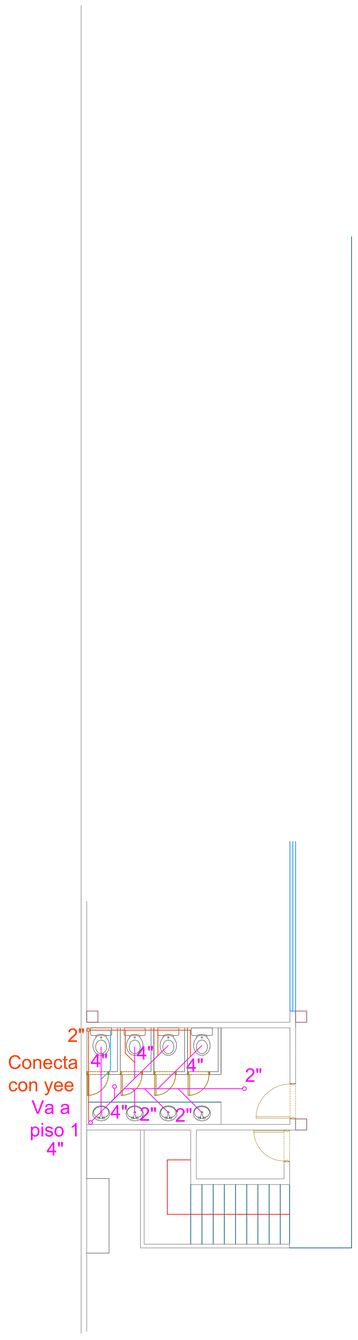


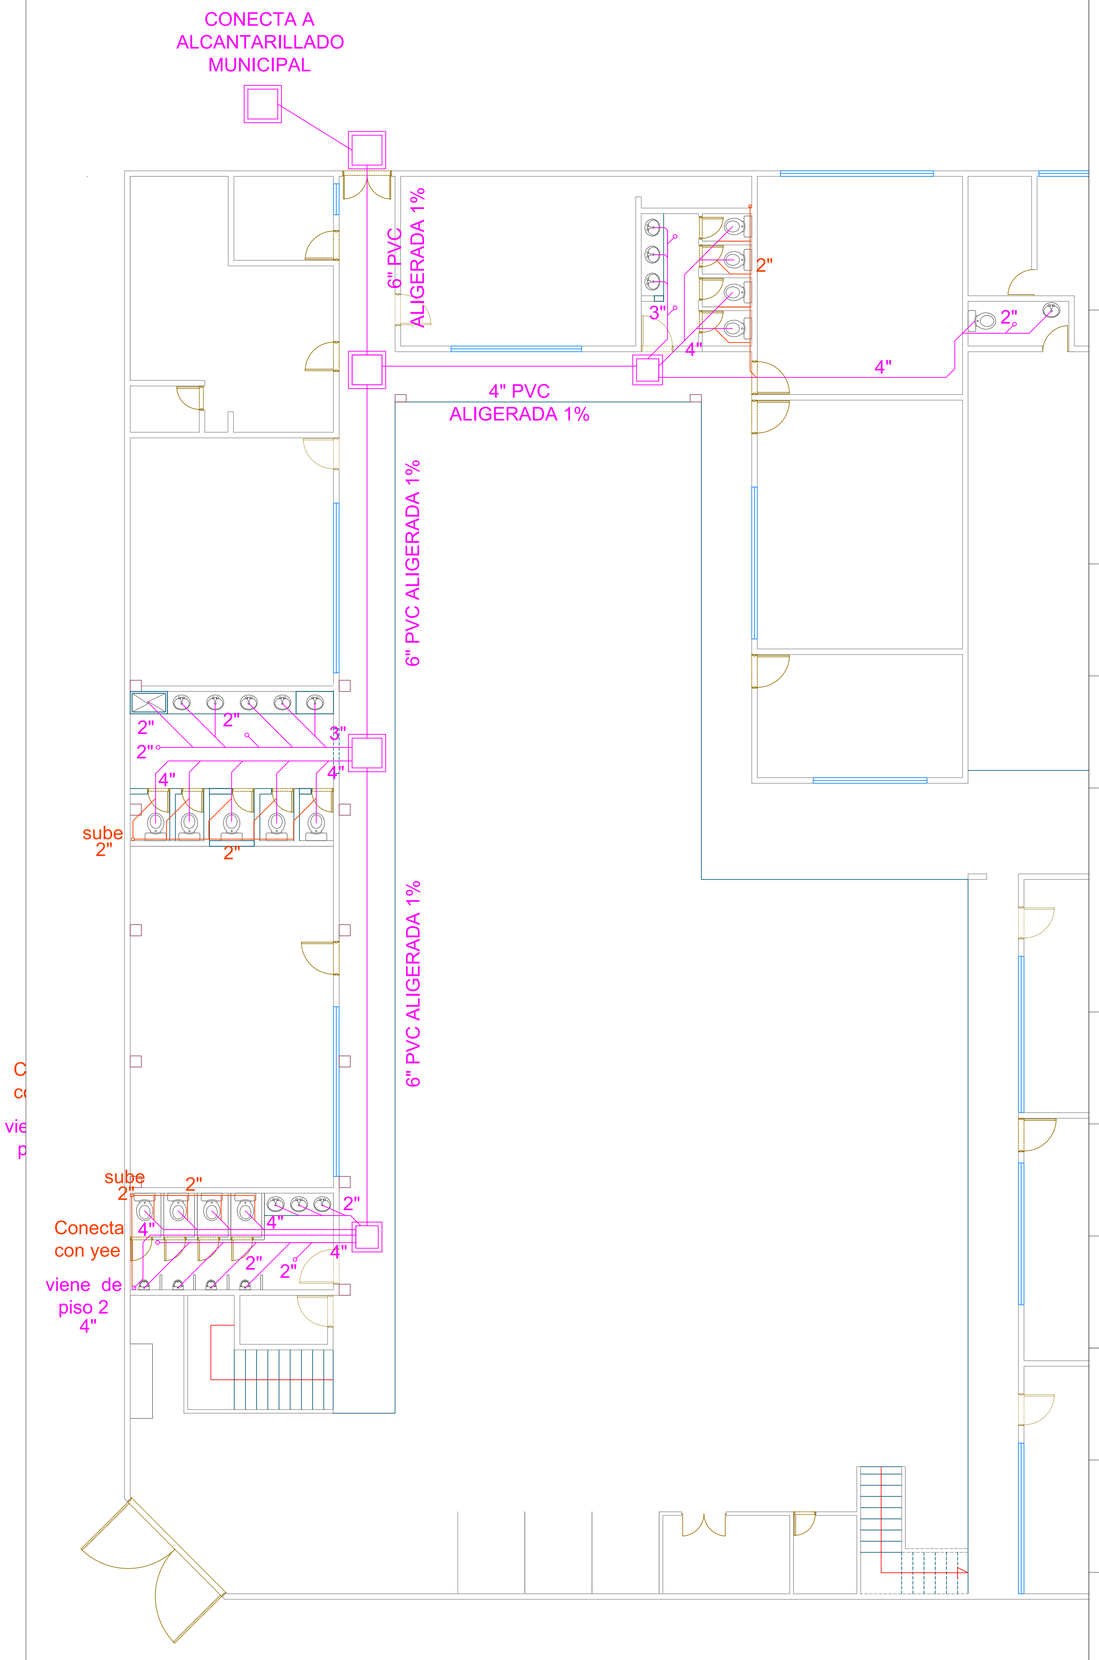

PLANTA SEGUNDO PISO

ALCALDIA DE SANTIAGO DE CALI

SECRETARIA DE EDUCACION DISTRITAL

PLANTA TRAZADO SANITARIO

DEPARTAMENTO:

VALLE DEL CAUCA

MUNICIPIO:

SANTIAGO DE CALI

ESTABLECIMIENTO:

INSTITUCION EDUCATIVA MARICE SINISTERRA

SEDE PRINCIPAL

DIRECCION:

CALLE 40 # 25A-20

PLANTA:

PRIMER PISO

FECHA:

ENERO DE 2026

CODIGO:

76001001910706

ESCALA:

1:20

ELABORADO POR: