

PLANO ELECTRICO

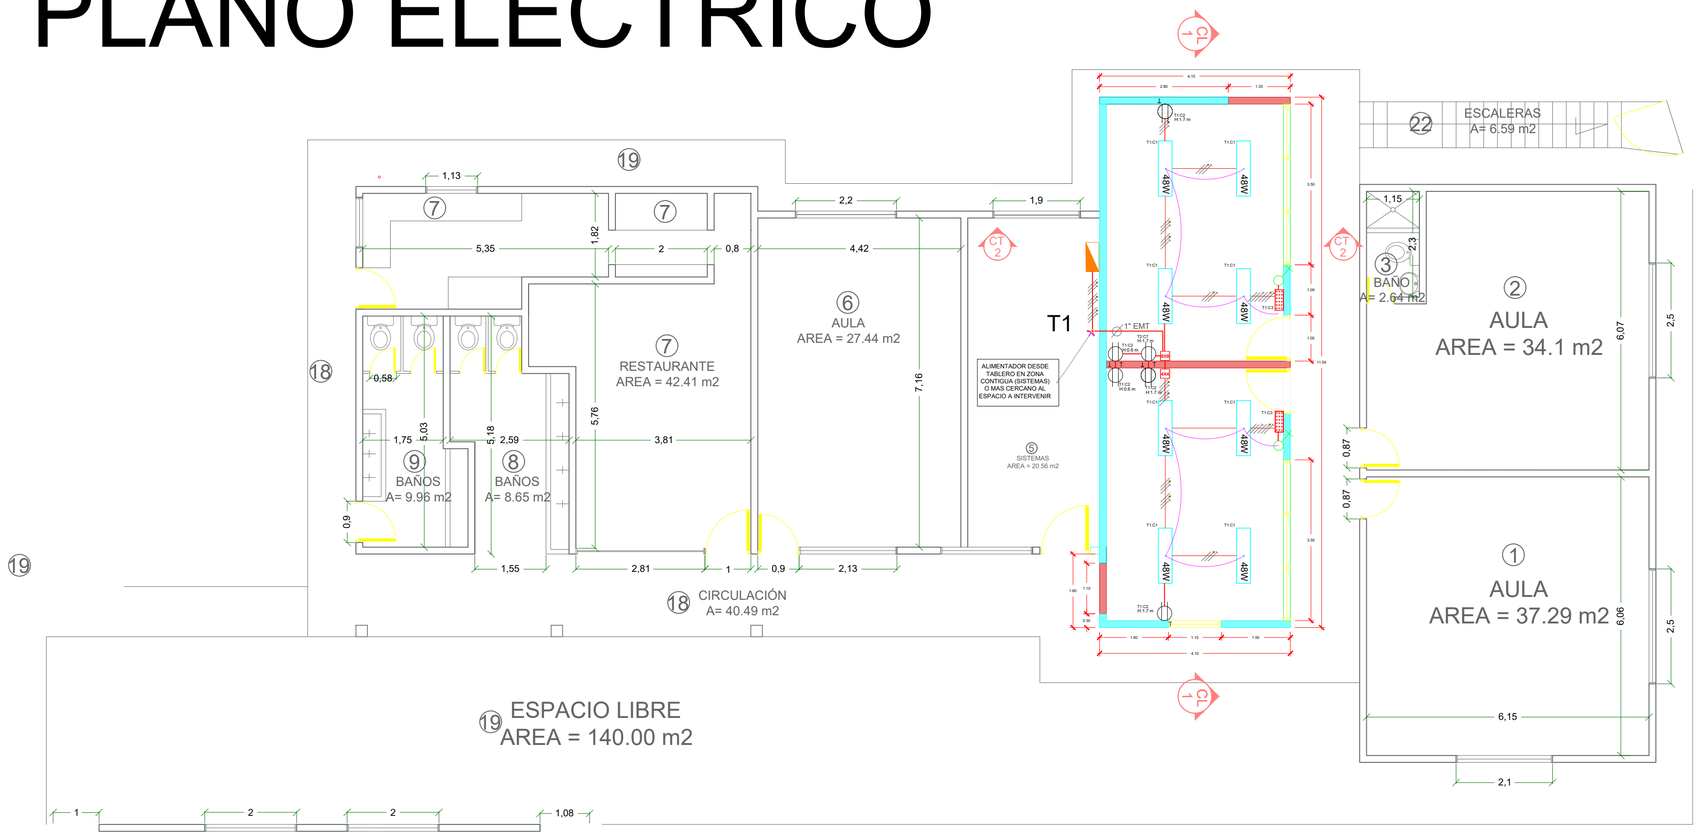

CONVENCIONES			
	Tablero de protecciones		Interruptor sencillo
UPS	Sistema de alimentación ininterrumpida		Interruptor doble
	Bandeja portables 40x10 cm con división		Interruptor triple
	Bandeja portables 20x10 cm		Interruptor conmutable sencillo
	Tubo con cable saliendo de bandeja		Interruptor conmutable doble
	Tubo con cable bajando	HDMI	Salida para puerto HDMI
	Tubo con cable subiendo		Señal sonora para alarma contra incendio
	Tomacorriente normal 15A		Salida para voz y datos
	Tomacorriente de la red regulada	TV	Salida televisión
	Tomacorriente bifásica		Toma eléctrico especial
	Tomacorriente tipo GFCI		Tubería PVC por pared o piso
	Tomacorriente protegido		Tubería EMT
	Tomacorriente en piso		Canaleta metálica 12 x5cm con división
	Punto eléctrico para campana extractora		Línea de control para iluminación
48W	Luminaria panel led 120x 30cm 48w	n	Conductor de fase del circuito N° n
	Luminaria hermética 120x 30cm 36w		Conductor de neutro
	Bala fluorescente 18W		Conductor de puesta a tierra
	Lámpara Exterior Ref: RH750A-50W		Conductor de retorno para iluminación
	Aplique o plafón en muro	F	Conductor línea conmutable o viajera
	Aplique o plafón en techo		Conductor UTP Cat 6
	Lámpara de emergencia		Strip telefónico
	Tablero de protecciones normal		Tablero de protecciones regulado
			Iniciador manual de alarma contra incendio
Ø2"	Tubo 2" de diámetro		Señal sonora para alarma contra incendio
	Timbre		
	Pulsador		

DIAGRAMA UNIFILAR PRELIMINAR

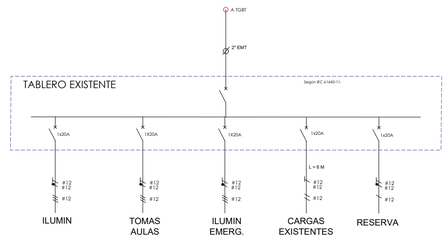

MINISTERIO DE EDUCACION NACIONAL

E:\data\sem eprodesa\LOGO ALCALDIA.jpg

SECRETARIA DE EDUCACION MUNICIPAL

SICIED

SISTEMA INTERACTIVO DE CONSULTA DE INFRAESTRUCTURA EDUCATIVA

DEPARTAMENTO:

VALLE DEL CAUCA

MUNICIPIO:

SANTIAGO DE CALI

ESTABLECIMIENTO:

INSTITUCIÓN EDUCATIVA EL SALADITO

FRANCISCO MIRANDA

DIRECCION:

VIA KM 18

PLANTA:

PRIMER PISO

FECHA:

DICIEMBRE DE 2008


CODIGO:

76001002970812

ESCALA:

INDICADA

DIGITALIZADO POR:

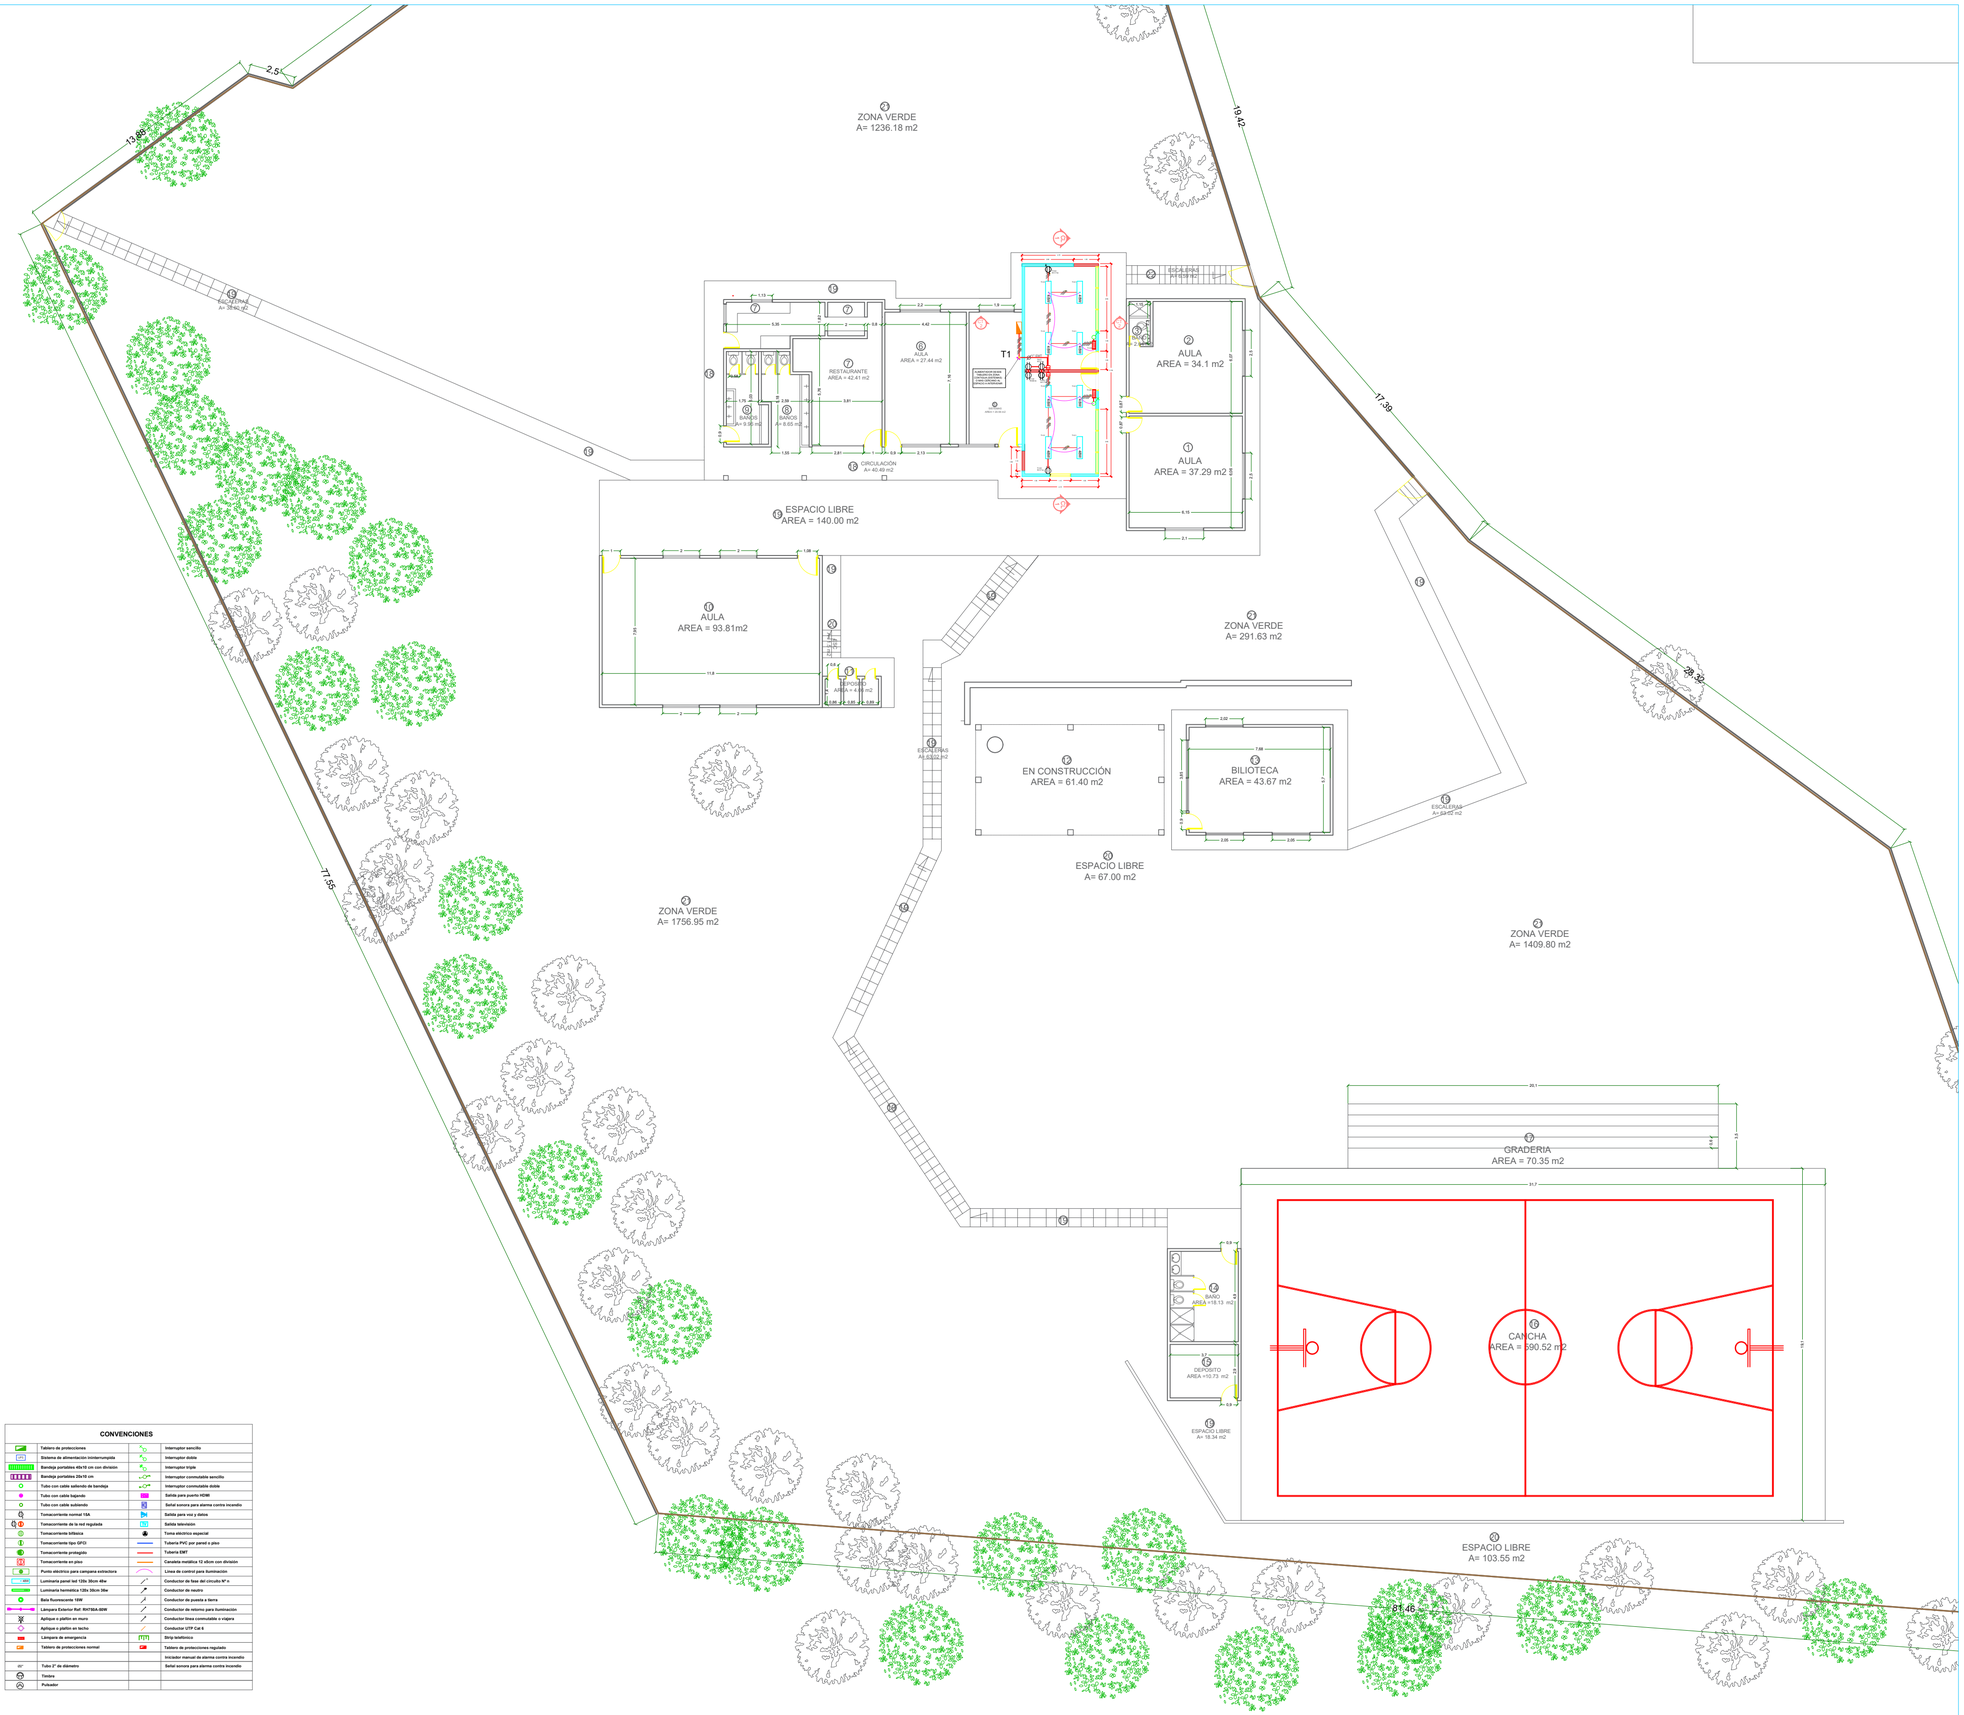

CONVENCIONES

	Tablero de protecciones		Interruptor sencillo
UPS	Sistema de alimentación ininterrumpida		Interruptor doble
	Bandeja portatiles 45x10 cm con division		Interruptor triple
	Bandeja portatiles 25x10 cm		Interruptor conmutable sencillo
	Tubo con cable sellenido de bandeja		Interruptor conmutable doble
	Tubo con cable bajando		Salida para puerto HDMI
	Tubo con cable subiendo	SS	Señal sonora para alarma contra incendio
	Tomacorriente normal 15A		Salida para voz y datos
	Tomacorriente de la red regulada	TV	Salida televisión
	Tomacorriente bifásica		Toma eléctrica especial
	Tomacorriente tipo GFCI		Tuberia PVC por pared o piso
	Tomacorriente protegido		Tuberia EMT
2X	Tomacorriente en piso		Canaleta metálica 12 x5cm con division
	Punto eléctrico para lampara extractora		Linea de control para iluminación
	Luminaria panel led 120x 30cm 40w		Conductor de fase del circuito N° n
	Luminaria hermética 120x 30cm 38w		Conductor de neutro
	Bala fluorescente 18W		Conductor de puesta a tierra
	Lampara Exterior Ref: RHTBIA-SENI		Conductor de retorno para iluminación
	Aplique o platón en muro		Conductor linea conmutable o viajera
	Aplique o platón en techo		Conductor UTP Cat 6
	Lampara de emergencia	[TT]	Strip telefónico
	Tablero de protecciones normal		Tablero de protecciones regulado
			Iniciador manual de alarma contra incendio
ø=	Tubo 3" de diámetro		Señal sonora para alarma contra incendio
	Timbre		
	Pulsador		

MINISTERIO DE EDUCACION NACIONAL

E:\data\sem eprodesa\LOGO ALCALDIA.jpg

SECRETARIA DE EDUCACION MUNICIPAL

SICIED

SISTEMA INTERACTIVO DE CONSULTA DE INFRAESTRUCTURA EDUCATIVA

DEPARTAMENTO:

VALLE DEL CAUCA

MUNICIPIO:

SANTIAGO DE CALI

ESTABLECIMIENTO:

INSTITUCIÓN EDUCATIVA EL SALADITO

FRANCISCO MIRANDA

DIRECCION:

VIA KM 18

PLANTA:

PRIMER PISO

FECHA:

DICIEMBRE DE 2008

CODIGO:

76001002970812

ESCALA:

INDICADA

DIGITALIZADO POR: