MAPA DE LOCALIZACIÓN GENERAL
PROYECTO: "MEJORAMIENTO DE VÍAS URBANAS MEDIANTE LA CONSTRUCCIÓN DE PUENTES VEHICULARES EN LOS MUNICIPIOS DE RIONEGRO Y CISNEROS DEL DEPARTAMENTO DE ANTIOQUIA"
MAPA GENERAL

GOBERNACIÓN DE ANTIOQUIA
Secretaría de Infraestructura Física

Municipio	Long intervención (m
Rionegro	275.07
Cisneros	240.72

Leyenda

Puentes a intervenir

Red vial

- VÍA DE PRIMER ORDEN
- VÍA DE SEGUNDO ORDEN
- VÍA DE TERCER ORDEN
- Cabecera Municipal

Dibujó de acuerdo con la información de los estudios y diseños del proyecto

Lizzeth Urueña Romero

Lizzeth Urueña Romero
Ing. Ambiental y sanitaria
MP:25260-351462 CND






Escala: 1:130.000

0 1.25 2.5 5 7.5 10 Kilometers

Coordinate System: MAGNA-SIRGAS CMT12
Projection: Transverse Mercator
Datum: MAGNA

NOV 2025

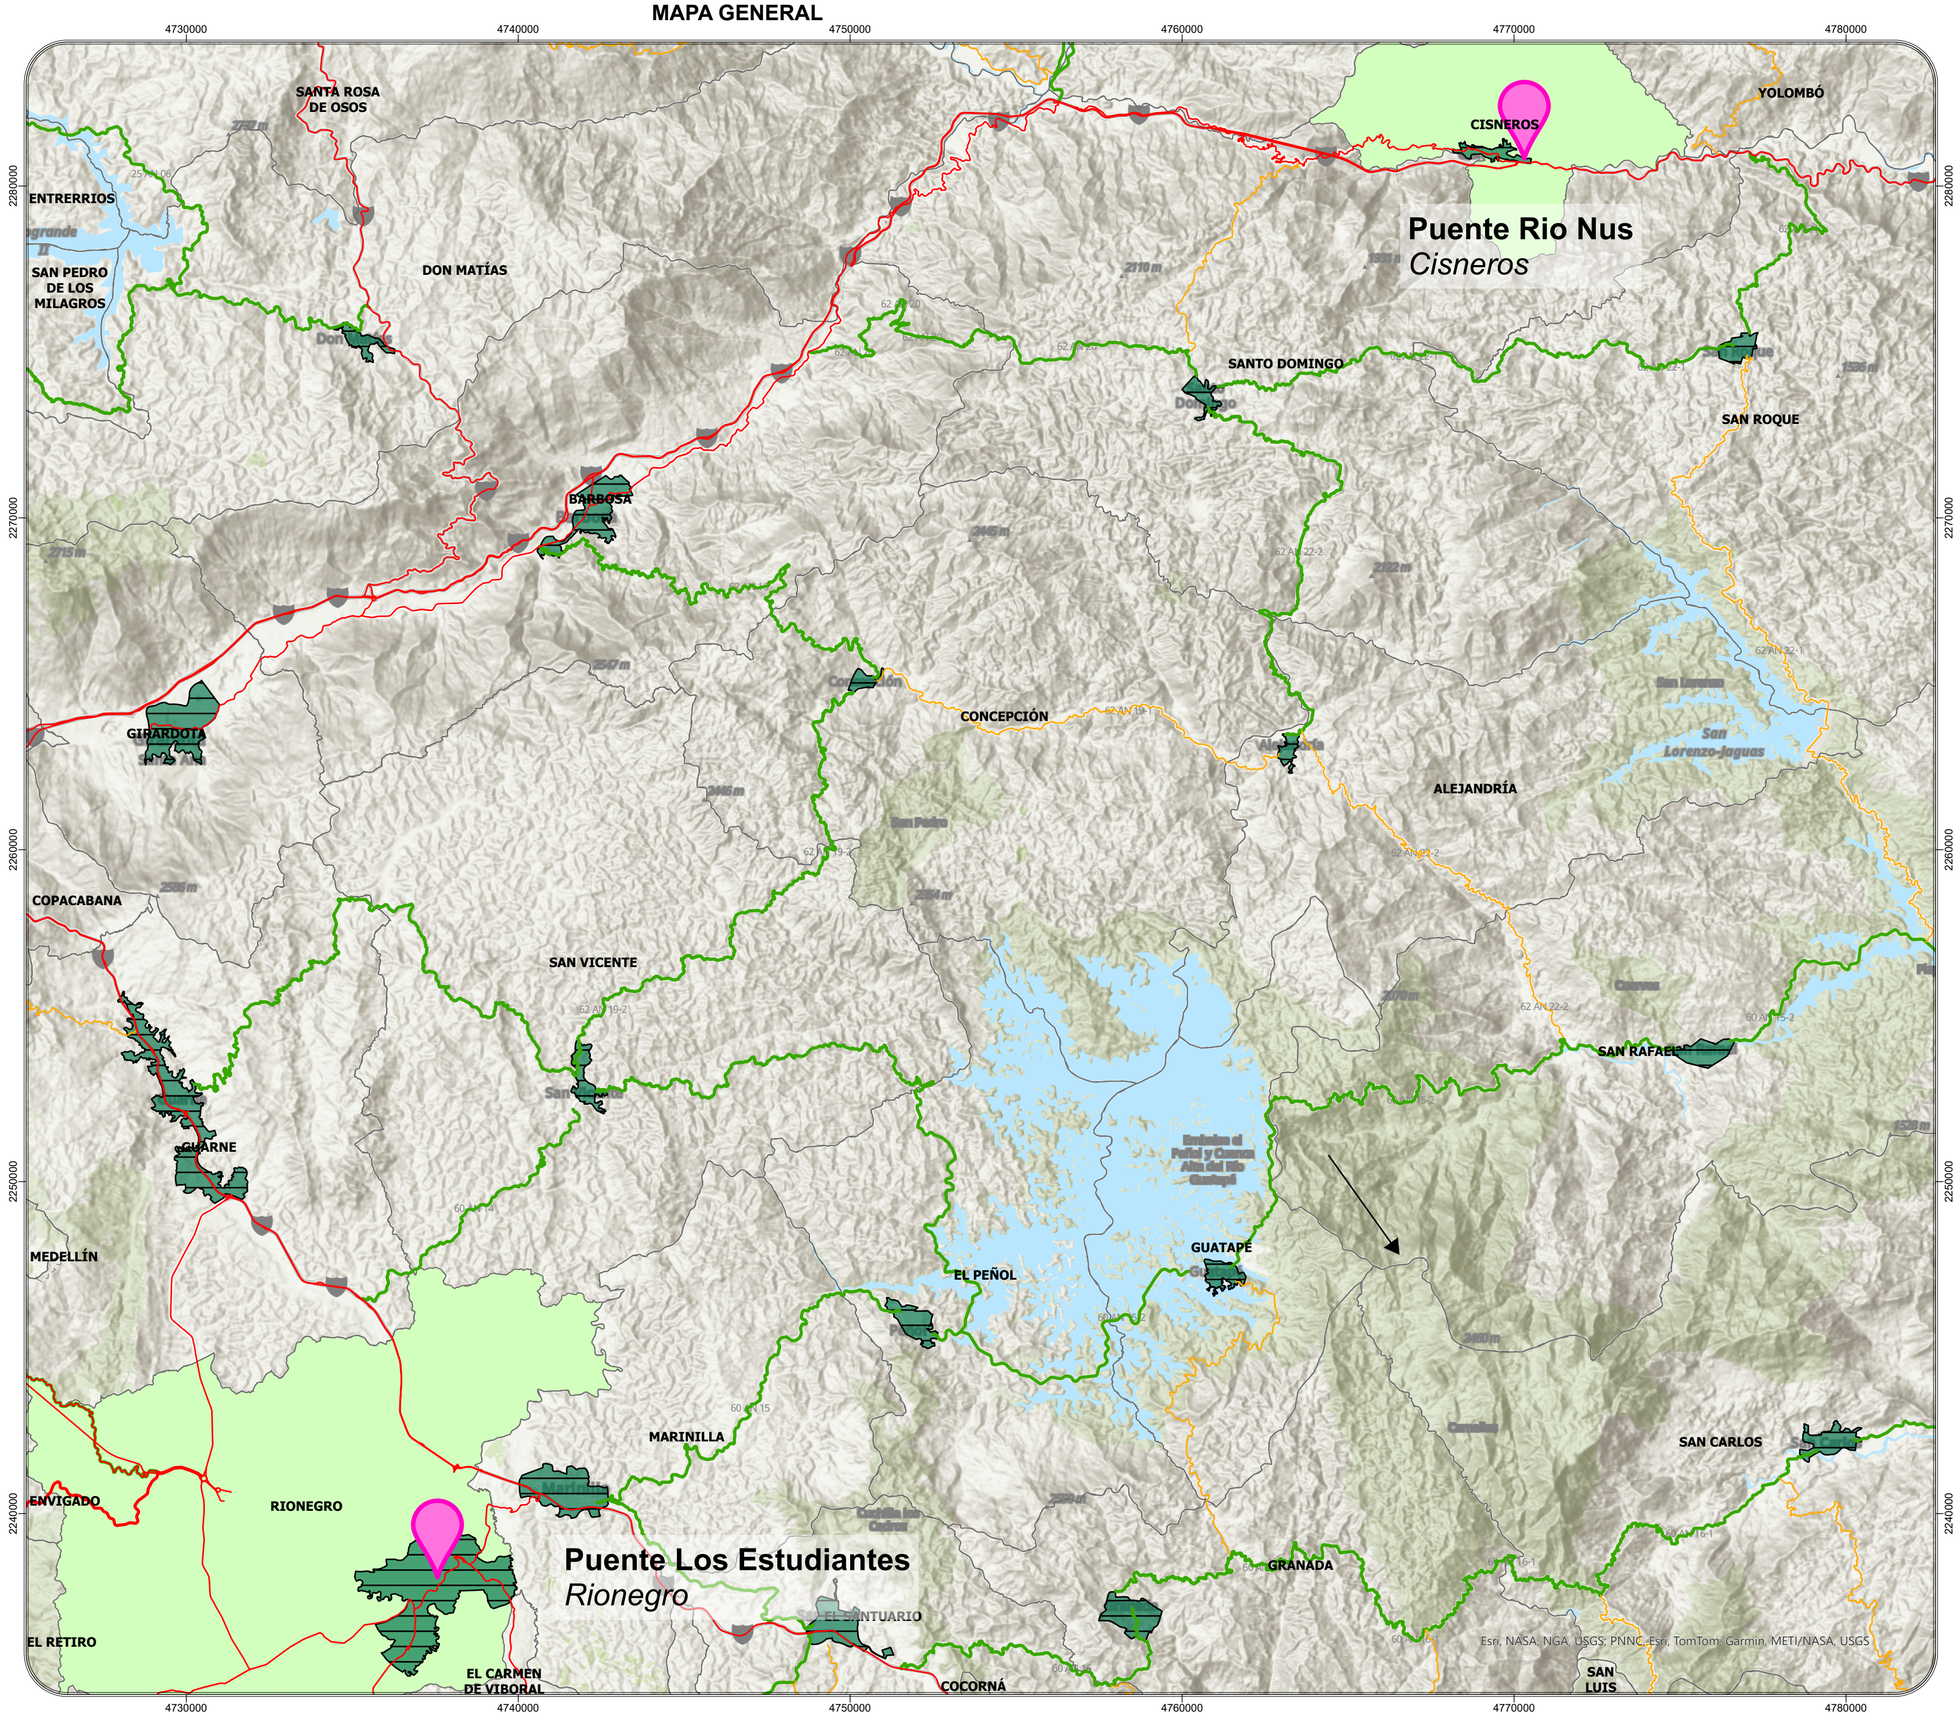



MAPA DE LOCALIZACIÓN GENERAL
PROYECTO: "MEJORAMIENTO DE VÍAS URBANAS MEDIANTE LA CONSTRUCCIÓN DE PUENTES VEHICULARES EN LOS MUNICIPIOS DE RIONEGRO Y CISNEROS DEL DEPARTAMENTO DE ANTIOQUIA"
PUENTE LOS ESTUDIANTES-RIONEGRO


GOBERNACIÓN DE ANTIOQUIA
Secretaría de Infraestructura Física

Via	Abscisa inicio	Abscisa fin	Long (m)
Lazo 1	K0+000.00	K0+101.400	101.4
Puente	K0+101.400	K0+139.6200	38.22
Lazo 1.1	K0+139.6200	K0+150.0700	10.45
Lazo 2	K0+000.00	K0+125.00	125
Total			275.07



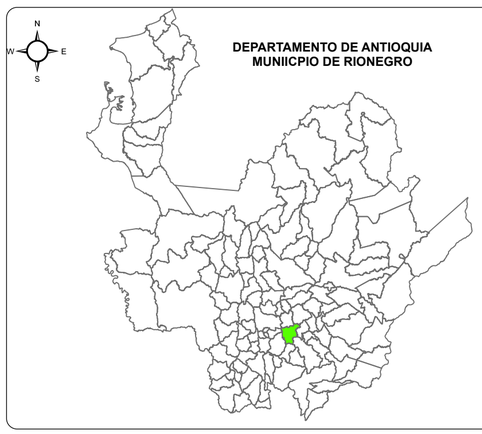

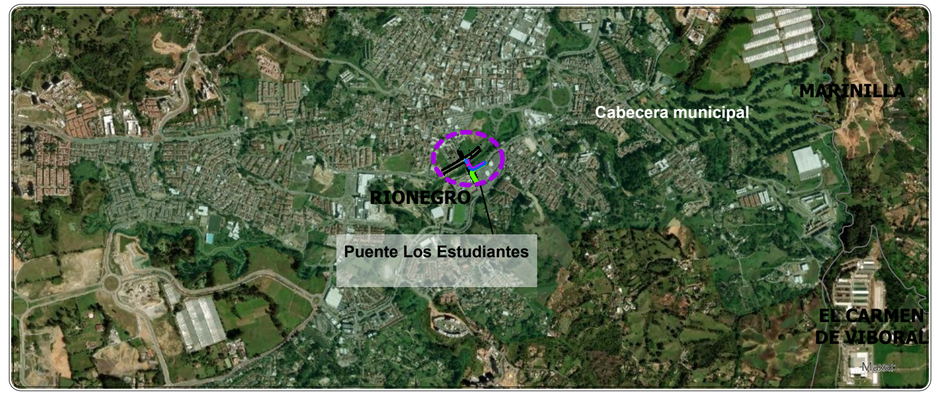

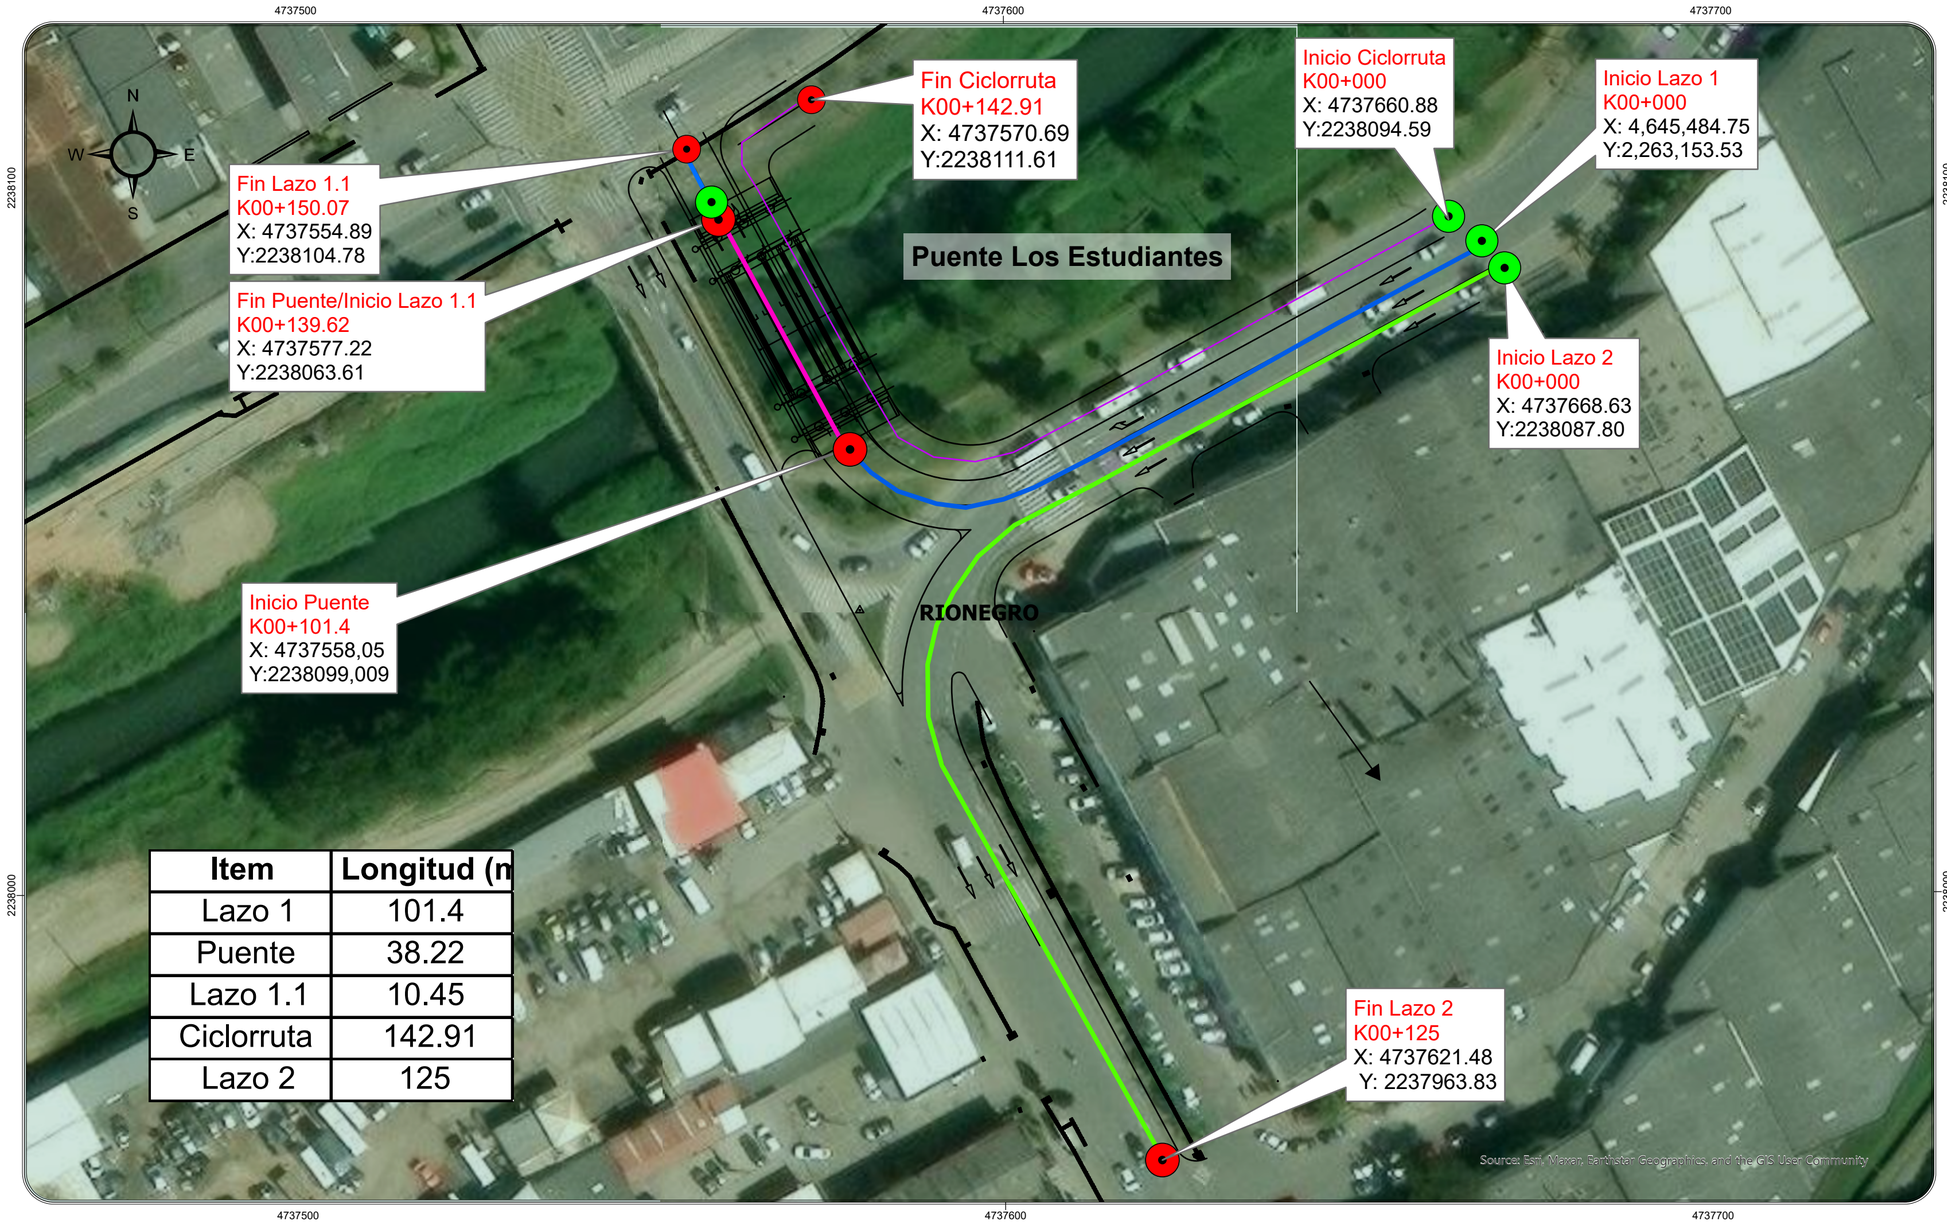

Leyenda

Tramos Intervencion

- Lazo 1
- Lazo 2
- Lazo1.1
- Puente
- Ciclorruta
- Cabecera Municipal

Item	Longitud (n
Lazo 1	101.4
Puente	38.22
Lazo 1.1	10.45
Ciclorruta	142.91
Lazo 2	125

Dibujó de acuerdo con la información de los estudios y diseños del proyecto

Lizzeth Urueña Romero
Ing. Ambiental y sanitaria
MP:25260-351462 CND

Escala: 1:500

0 0.010.01 0.02 0.03 0.04 Kilometers

Coordinate System: MAGNA-SIRGAS CMT12
Projection: Transverse Mercator
Datum: MAGNA


NOV 2025


MAPA DE LOCALIZACIÓN GENERAL
PROYECTO: "MEJORAMIENTO DE VÍAS URBANAS MEDIANTE LA CONSTRUCCIÓN DE PUENTES VEHICULARES EN LOS MUNICIPIOS DE RIONEGRO Y CISNEROS DEL DEPARTAMENTO DE ANTIOQUIA"
PUENTE RIO NUS-CISNEROS

GOBERNACIÓN DE ANTIOQUIA
Secretaría de Infraestructura Física

Via	Abscisa inicio	Abscisa fin	Long (m)
Lazo 1	K0+000.	K0+054.25	54.25
Puente	K0+054.25	K0+119.25	65.00
Lazo 2	K0+119.25	K0+240.72	121.47
Total			240.72



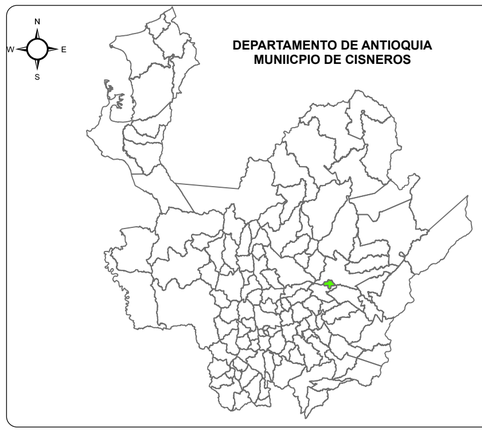

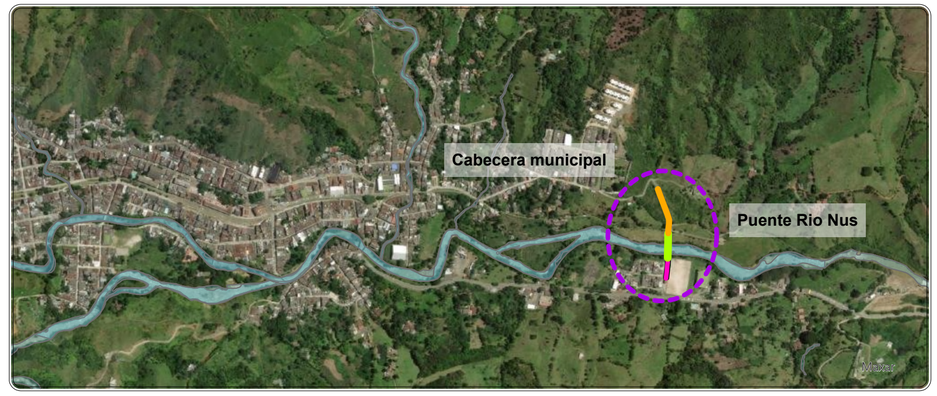

Leyenda

Tramos y Puente

- Lazo 1
- Lazo 2
- Puente

Drenaje Doble


Dibujó de acuerdo con la información de los estudios y diseños del proyecto

Lizzeth Urueña Romero
Ing. Ambiental y sanitaria
MP:25260-351462 CND

Escala: 1:1000

0 0.01 0.01 0.03 0.04 0.06 Kilometers

Coordinate System: MAGNA-SIRGAS CMT12
Projection: Transverse Mercator
Datum: MAGNA

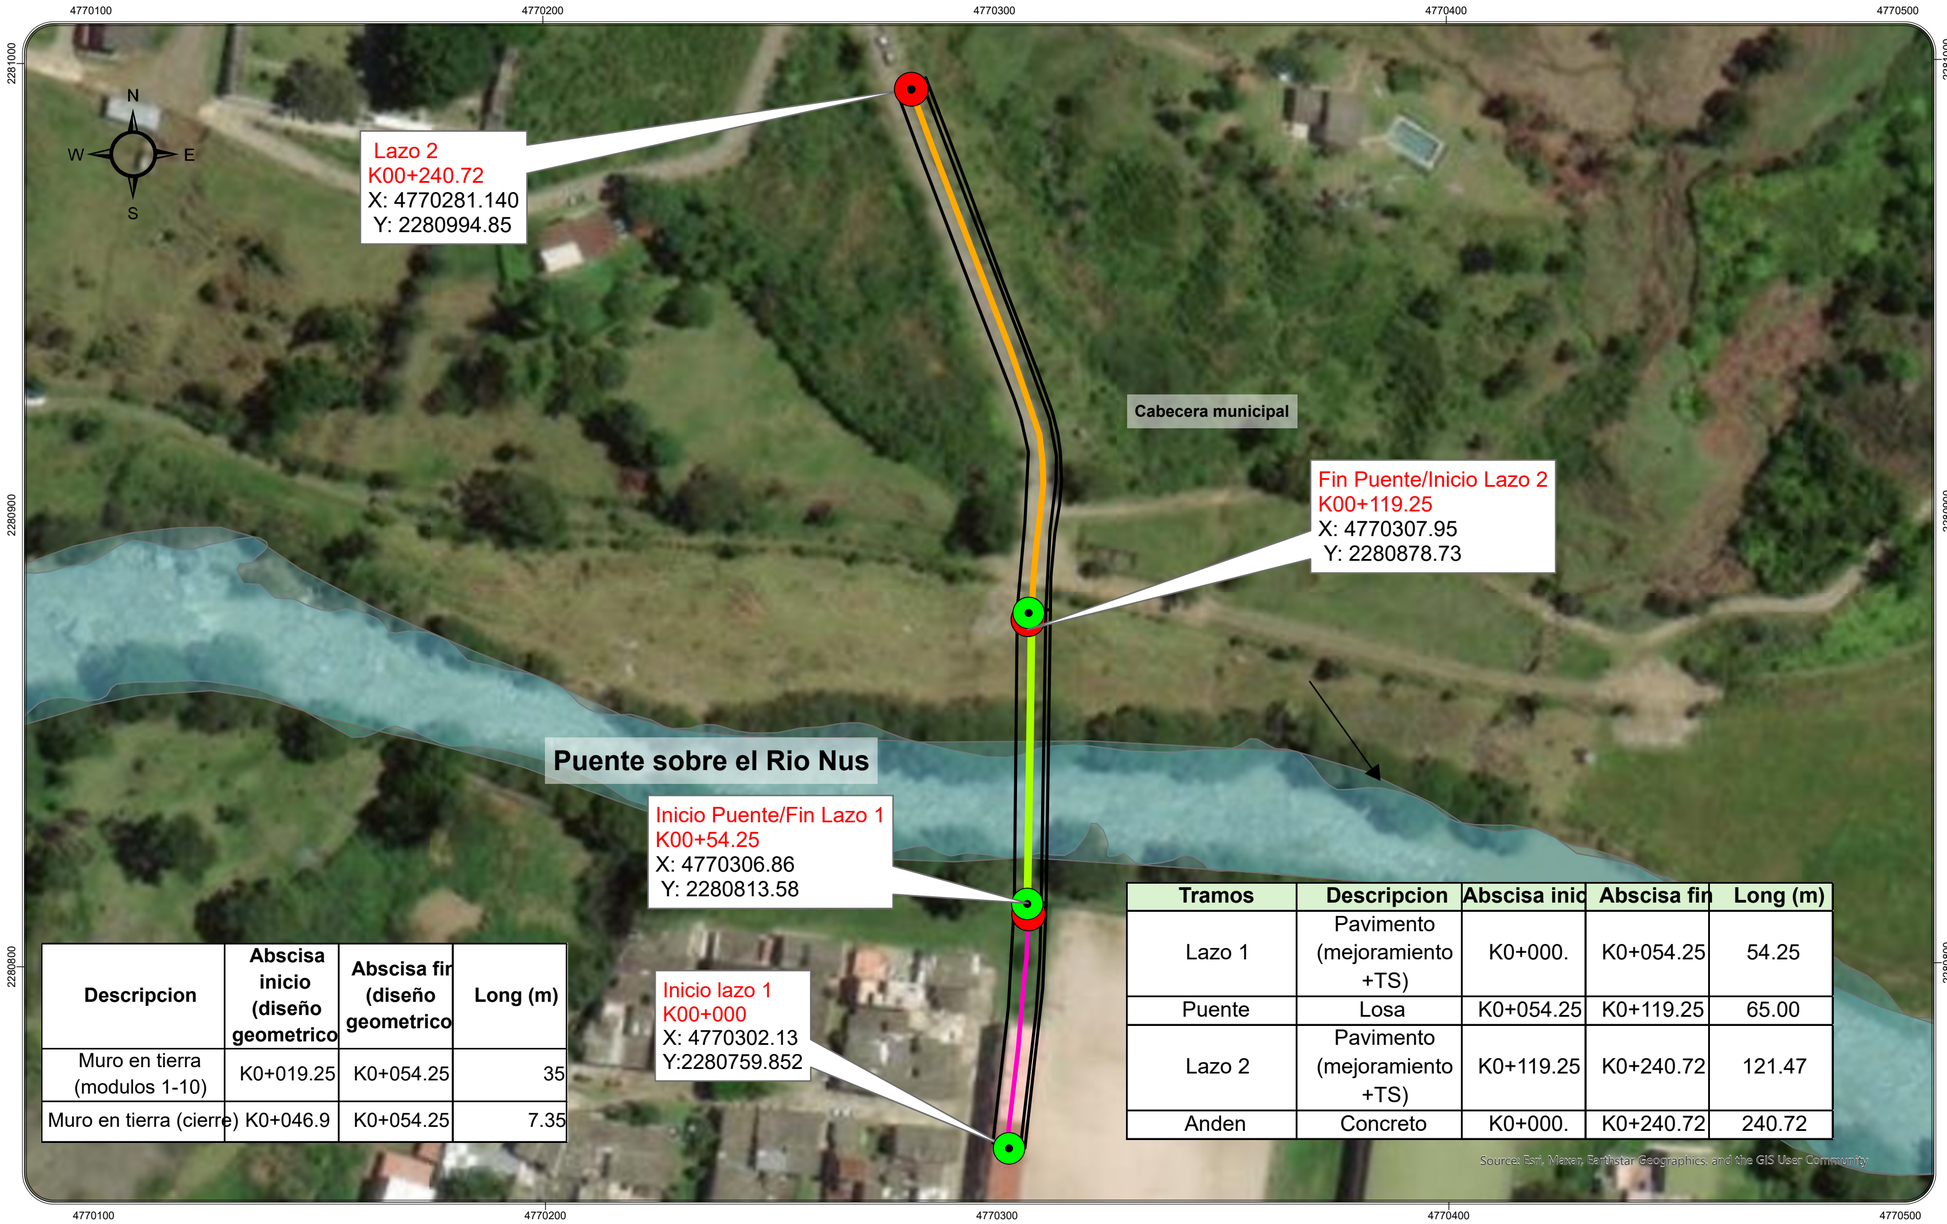

Descripcion	Abscisa inicio (diseño geometrico	Abscisa fin (diseño geometrico	Long (m)
Muro en tierra (modulos 1-10)	K0+019.25	K0+054.25	35
Muro en tierra (cierre)	K0+046.9	K0+054.25	7.35

Tramos	Descripcion	Abscisa inic	Abscisa fin	Long (m)
Lazo 1	Pavimento (mejoramiento +TS)	K0+000.	K0+054.25	54.25
Puente	Losa	K0+054.25	K0+119.25	65.00
Lazo 2	Pavimento (mejoramiento +TS)	K0+119.25	K0+240.72	121.47
Anden	Concreto	K0+000.	K0+240.72	240.72