
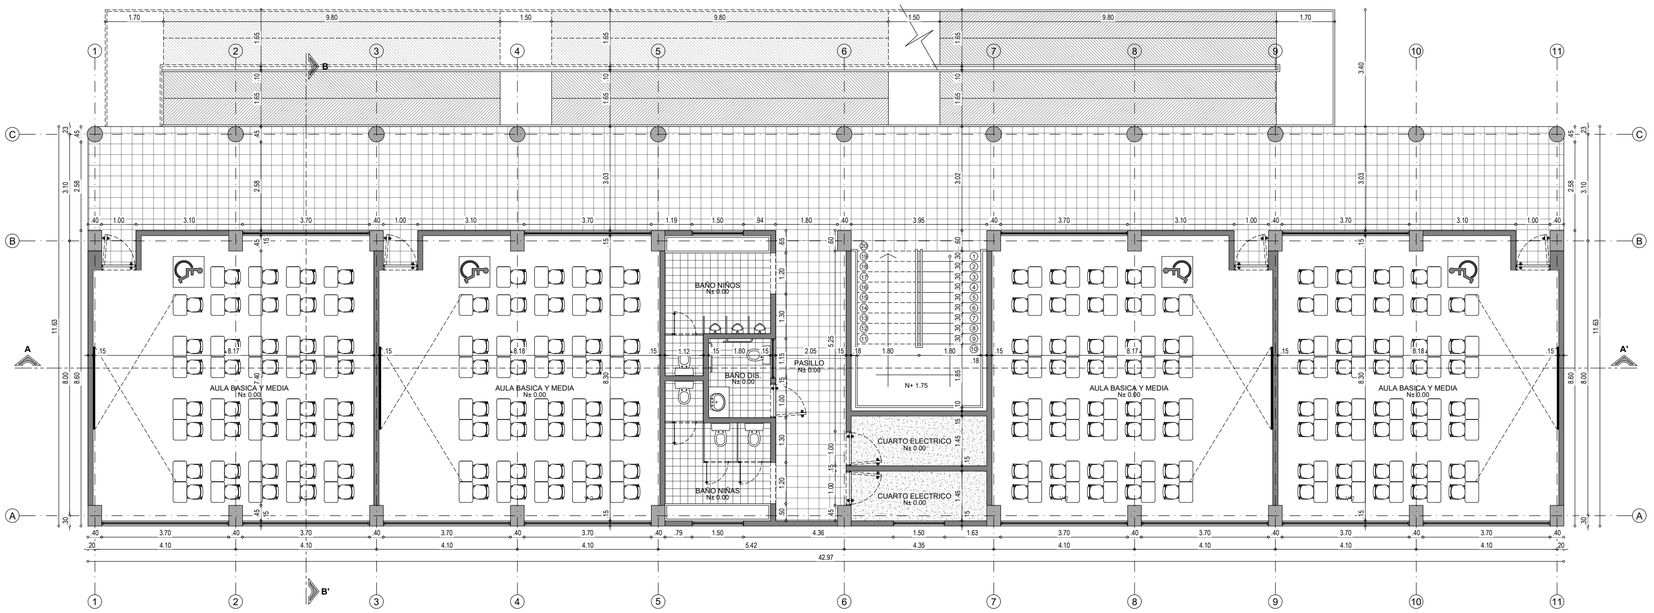


PLANTA ARQUITECTONICA AULAS PRIMER PISO

ESCALA_____1:75

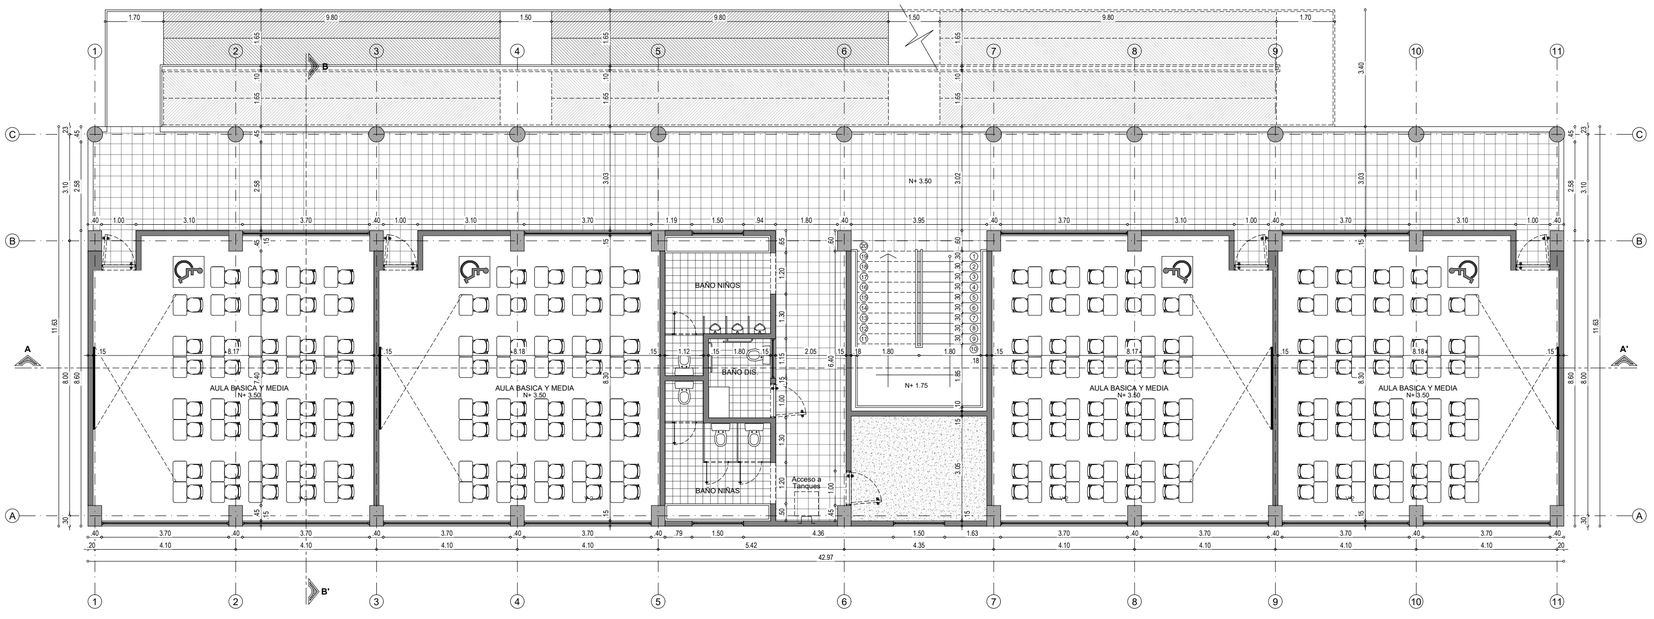

PLANTA ARQUITECTONICA AULAS SEGUNDO PISO

ESCALA_____1:75

MUNICIPIO DE SUAREZ
DEPARTAMENTO DEL TOLIMA

PROYECTO :

INSTITUCIÓN EDUCATIVA SANTA ROSA DE LIMA

MUNICIPIO DE SUAREZ

DISEÑO :

ARQ. JESSICA SALAMANCA CONDE

MAT. No. A42732020-1075285520

APROBÓ :

EDWIN FERNANDO LOZANO CAMPOS

SECRETARIO DE PLANEACIÓN

PROPIETARIO :

MUNICIPIO DE SUAREZ

UBICACION :

DEPARTAMENTO DEL TOLIMA
MUNICIPIO DE SUAREZ
CARRERA 5 ENTRE CALLES 2 Y 3

CONTIENE

BLOQUE 8 AULAS

PLANTA ARQUITECTONICA AULAS PRIMER PISO
PLANTA ARQUITECTONICA AULAS SEGUNDO PISO

OBSERVACIONES :

DIGITALIZO :

Johan Espinosa

Dibujante Arquitectónico

DIBUJANTE :

ARCHIVO : 2. Arquitectonicos Aulas.dwg

FECHA :

SEPTIEMBRE – 2024


ESCALA :

1:____75

PLANO No.


1 de 3

Bloque 8 Aulas

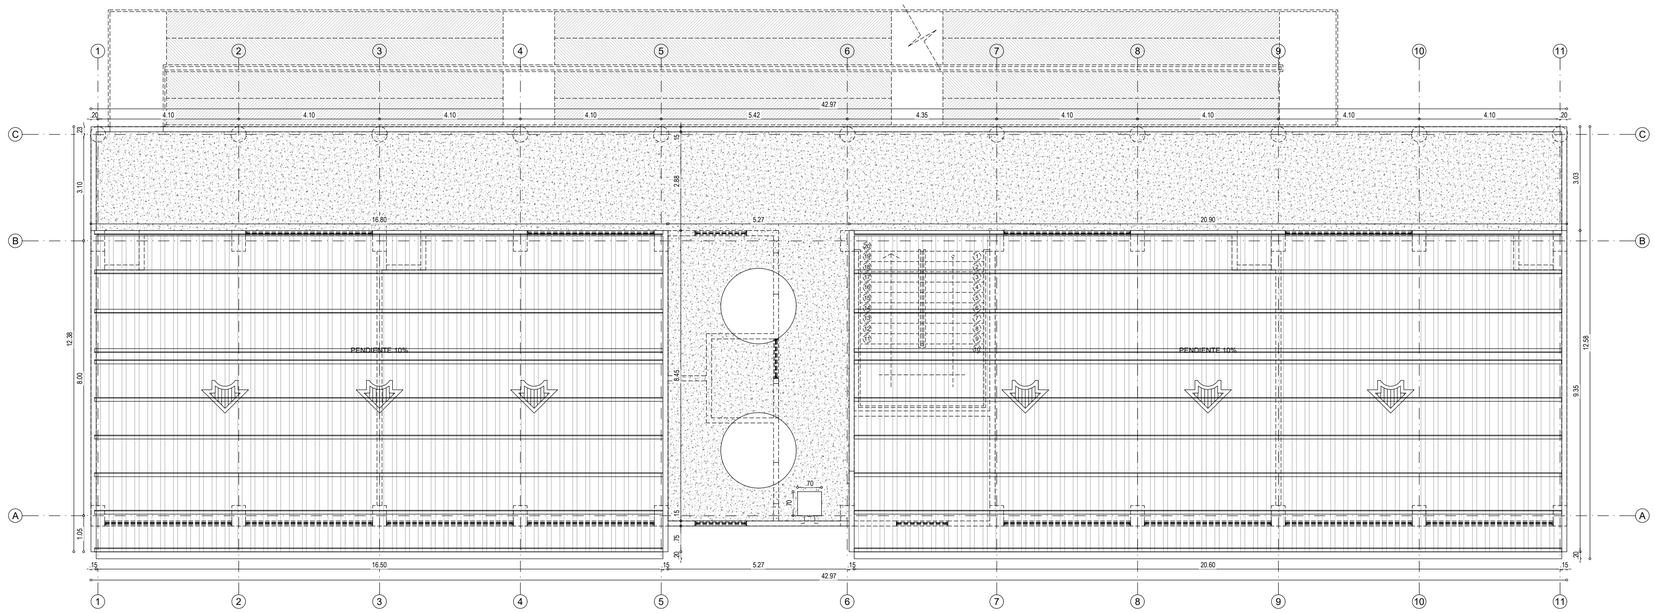

PLANTA ARQUITECTONICA AULAS SEGUNDO PISO

ESCALA_____1:75

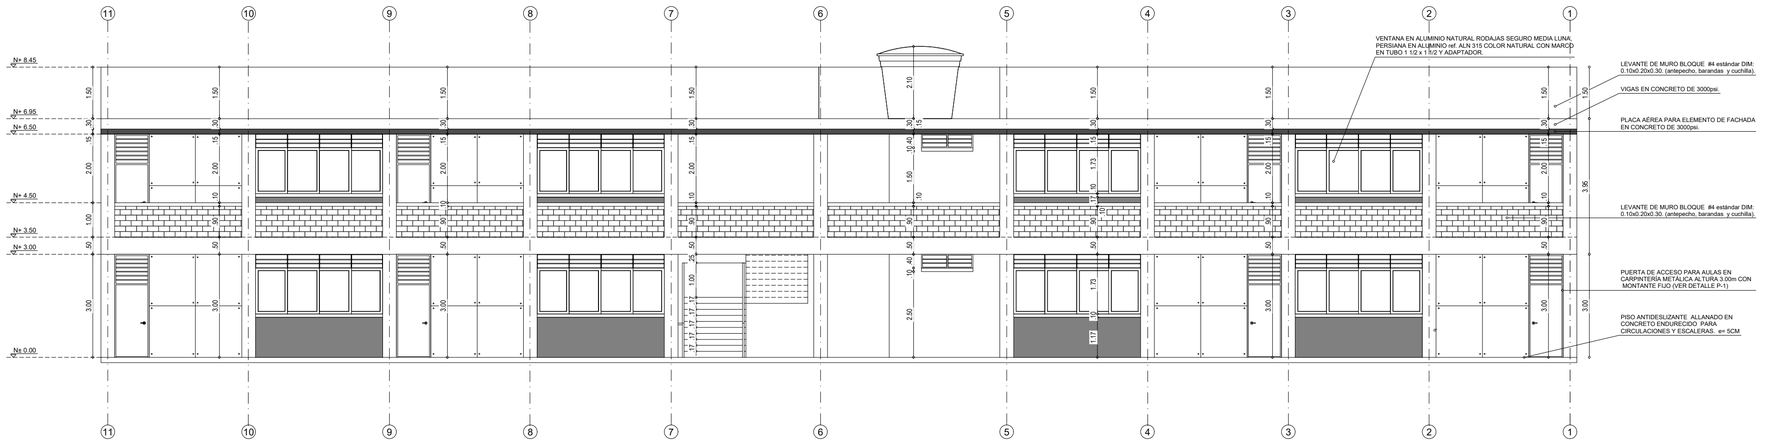

FACHADA PRINCIPAL

ESCALA_____1:75

MUNICIPIO DE SUAREZ
DEPARTAMENTO DEL TOLIMA

PROYECTO :

INSTITUCIÓN EDUCATIVA SANTA ROSA DE LIMA

MUNICIPIO DE SUAREZ

DISEÑO :

ARQ. JESSICA SALAMANCA CONDE

MAT. No. A42732020-1075285520

APROBÓ :

EDWIN FERNANDO LOZANO CAMPOS

SECRETARIO DE PLANEACIÓN

PROPIETARIO :

MUNICIPIO DE SUAREZ

UBICACION :

DEPARTAMENTO DEL TOLIMA
MUNICIPIO DE SUAREZ
CARRERA 5 ENTRE CALLES 2 Y 3

CONTIENE

BLOQUE 8 AULAS

PLANTA ARQUITECTONICA AULAS SEGUNDO PISO
FACHADA PRINCIPAL

OBSERVACIONES :

DIGITALIZÓ :

Johan Espinosa

Dibujante Arquitectónico

DIBUJANTE :

ARCHIVO : 2. Arquitectonicos Aulas.dwg

FECHA :

SEPTIEMBRE – 2024


ESCALA :

1:_____75

PLANO No.


2 de3

Bloque 8 Aulas

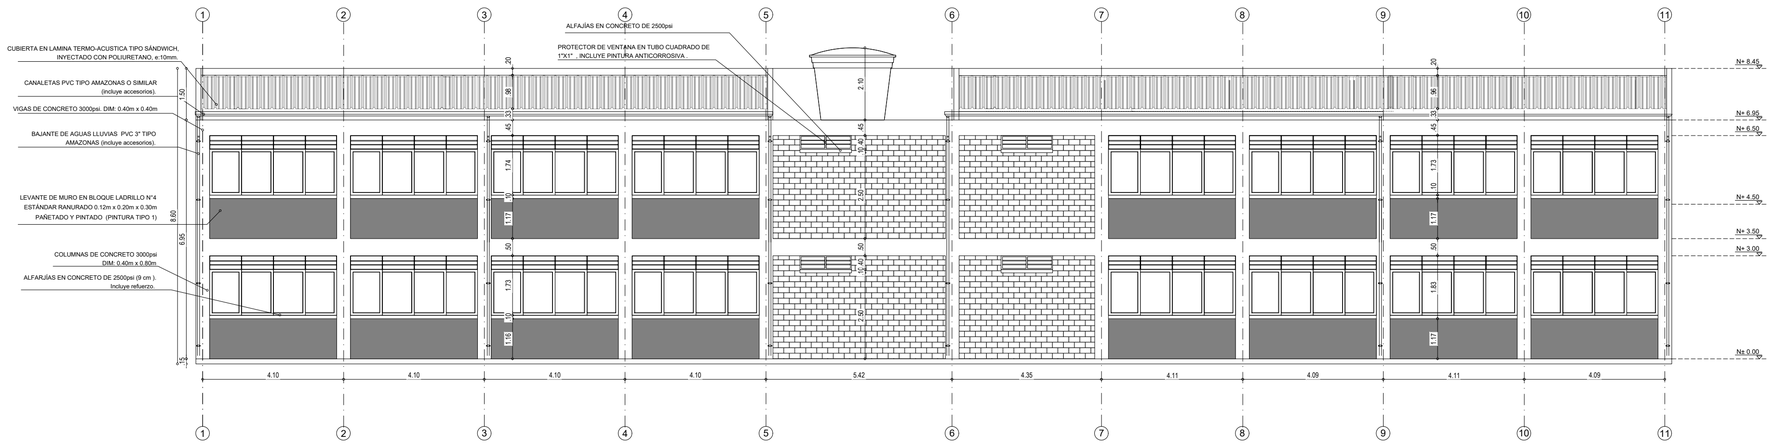


FACHADA POSTERIOR

ESCALA_____1:75

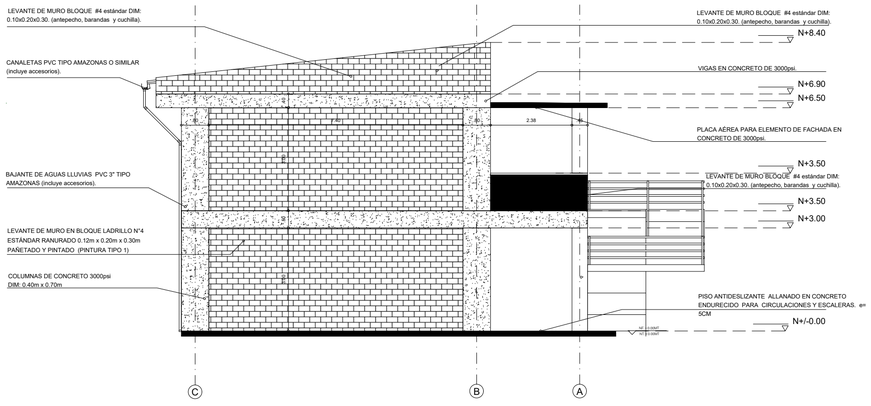


FACHADA LATERAL

ESCALA_____1:75

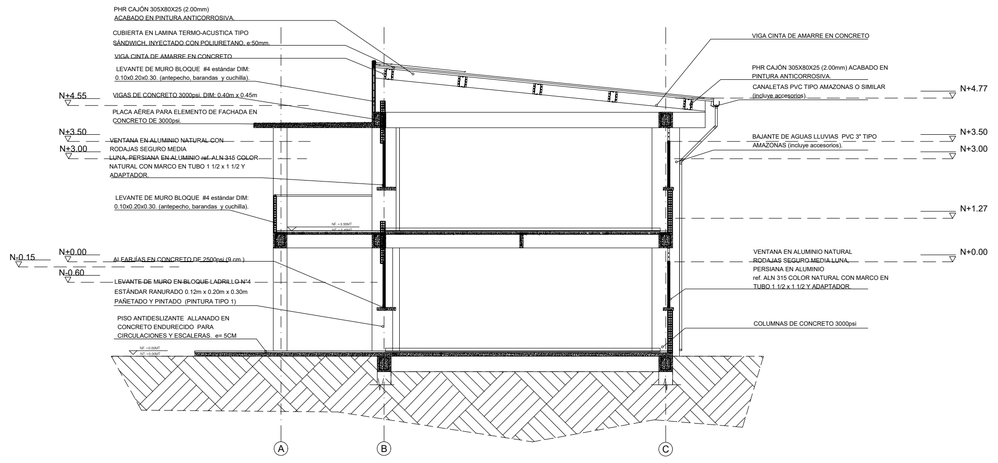

CORTE TRANSVERSAL B-B'

ESCALA_____1:75

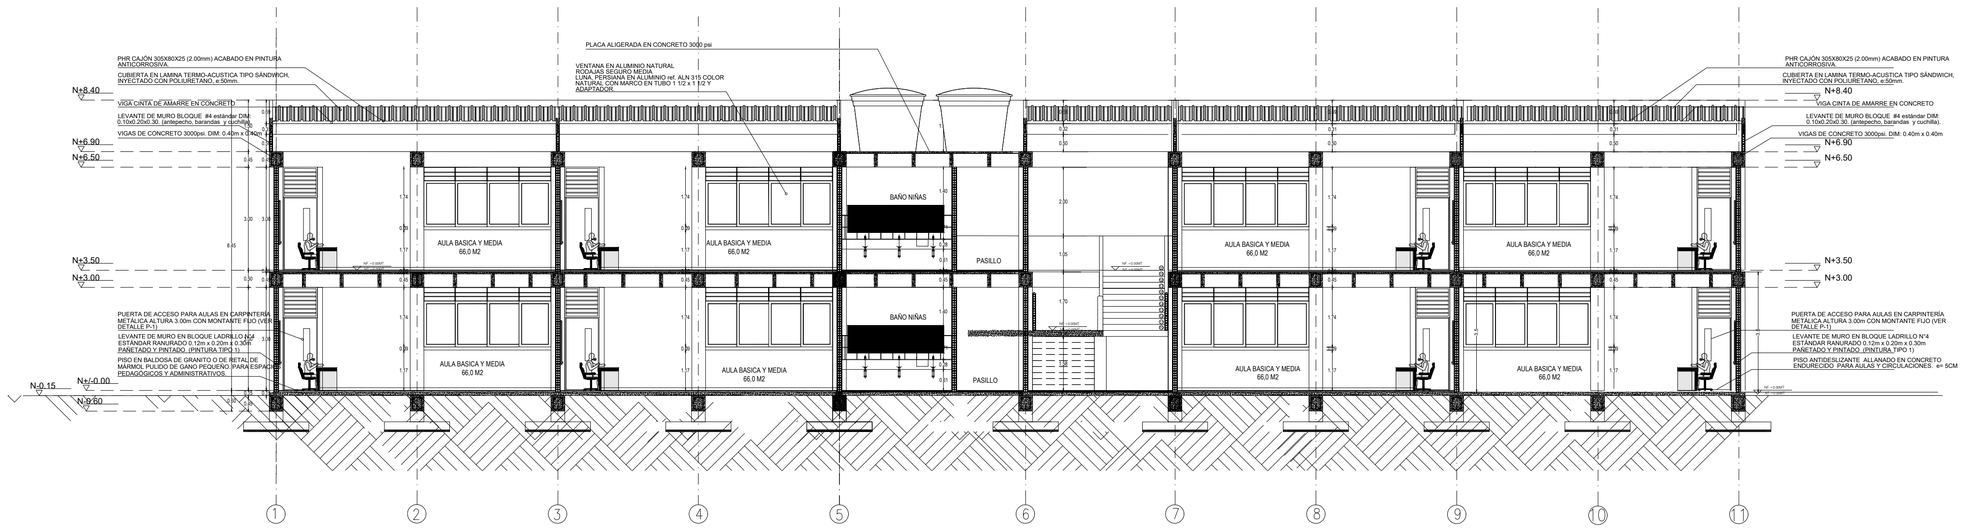

CORTE LONGITUDINAL A-A'

ESCALA_____1:75

MUNICIPIO DE SUAREZ
DEPARTAMENTO DEL TOLIMA

PROYECTO :

INSTITUCIÓN EDUCATIVA SANTA ROSA DE LIMA

MUNICIPIO DE SUAREZ

DISEÑO :

ARQ. JESSICA SALAMANCA CONDE

MAT. No. A427322020-1075285520

APROBÓ :

EDWIN FERNANDO LOZANO CAMPOS

SECRETARIO DE PLANEACIÓN

PROPIETARIO :

MUNICIPIO DE SUAREZ

UBICACION :

DEPARTAMENTO DEL TOLIMA
MUNICIPIO DE SUAREZ
CARRERA 5 ENTRE CALLES 2 Y 3

CONTIENE

BLOQUE 8 AULAS
FACHADA POSTERIOR
FACHADA LATERAL
CORTE TRANSVERSAL B-B'
CORTE LONGITUDINAL A-A'

OBSERVACIONES :

DIGITALIZÓ :

Johan Espinosa

Dibujante Arquitectónico

DIBUJANTE :

ARCHIVO : 2. Arquitectonicos Aulas.dwg

FECHA :

SEPTIEMBRE – 2024

ESCALA :

1:_____75

PLANO No.

3 de 3

Bloque 8 Aulas