
IMPLANTACIÒN ARQUITECTÒNICA

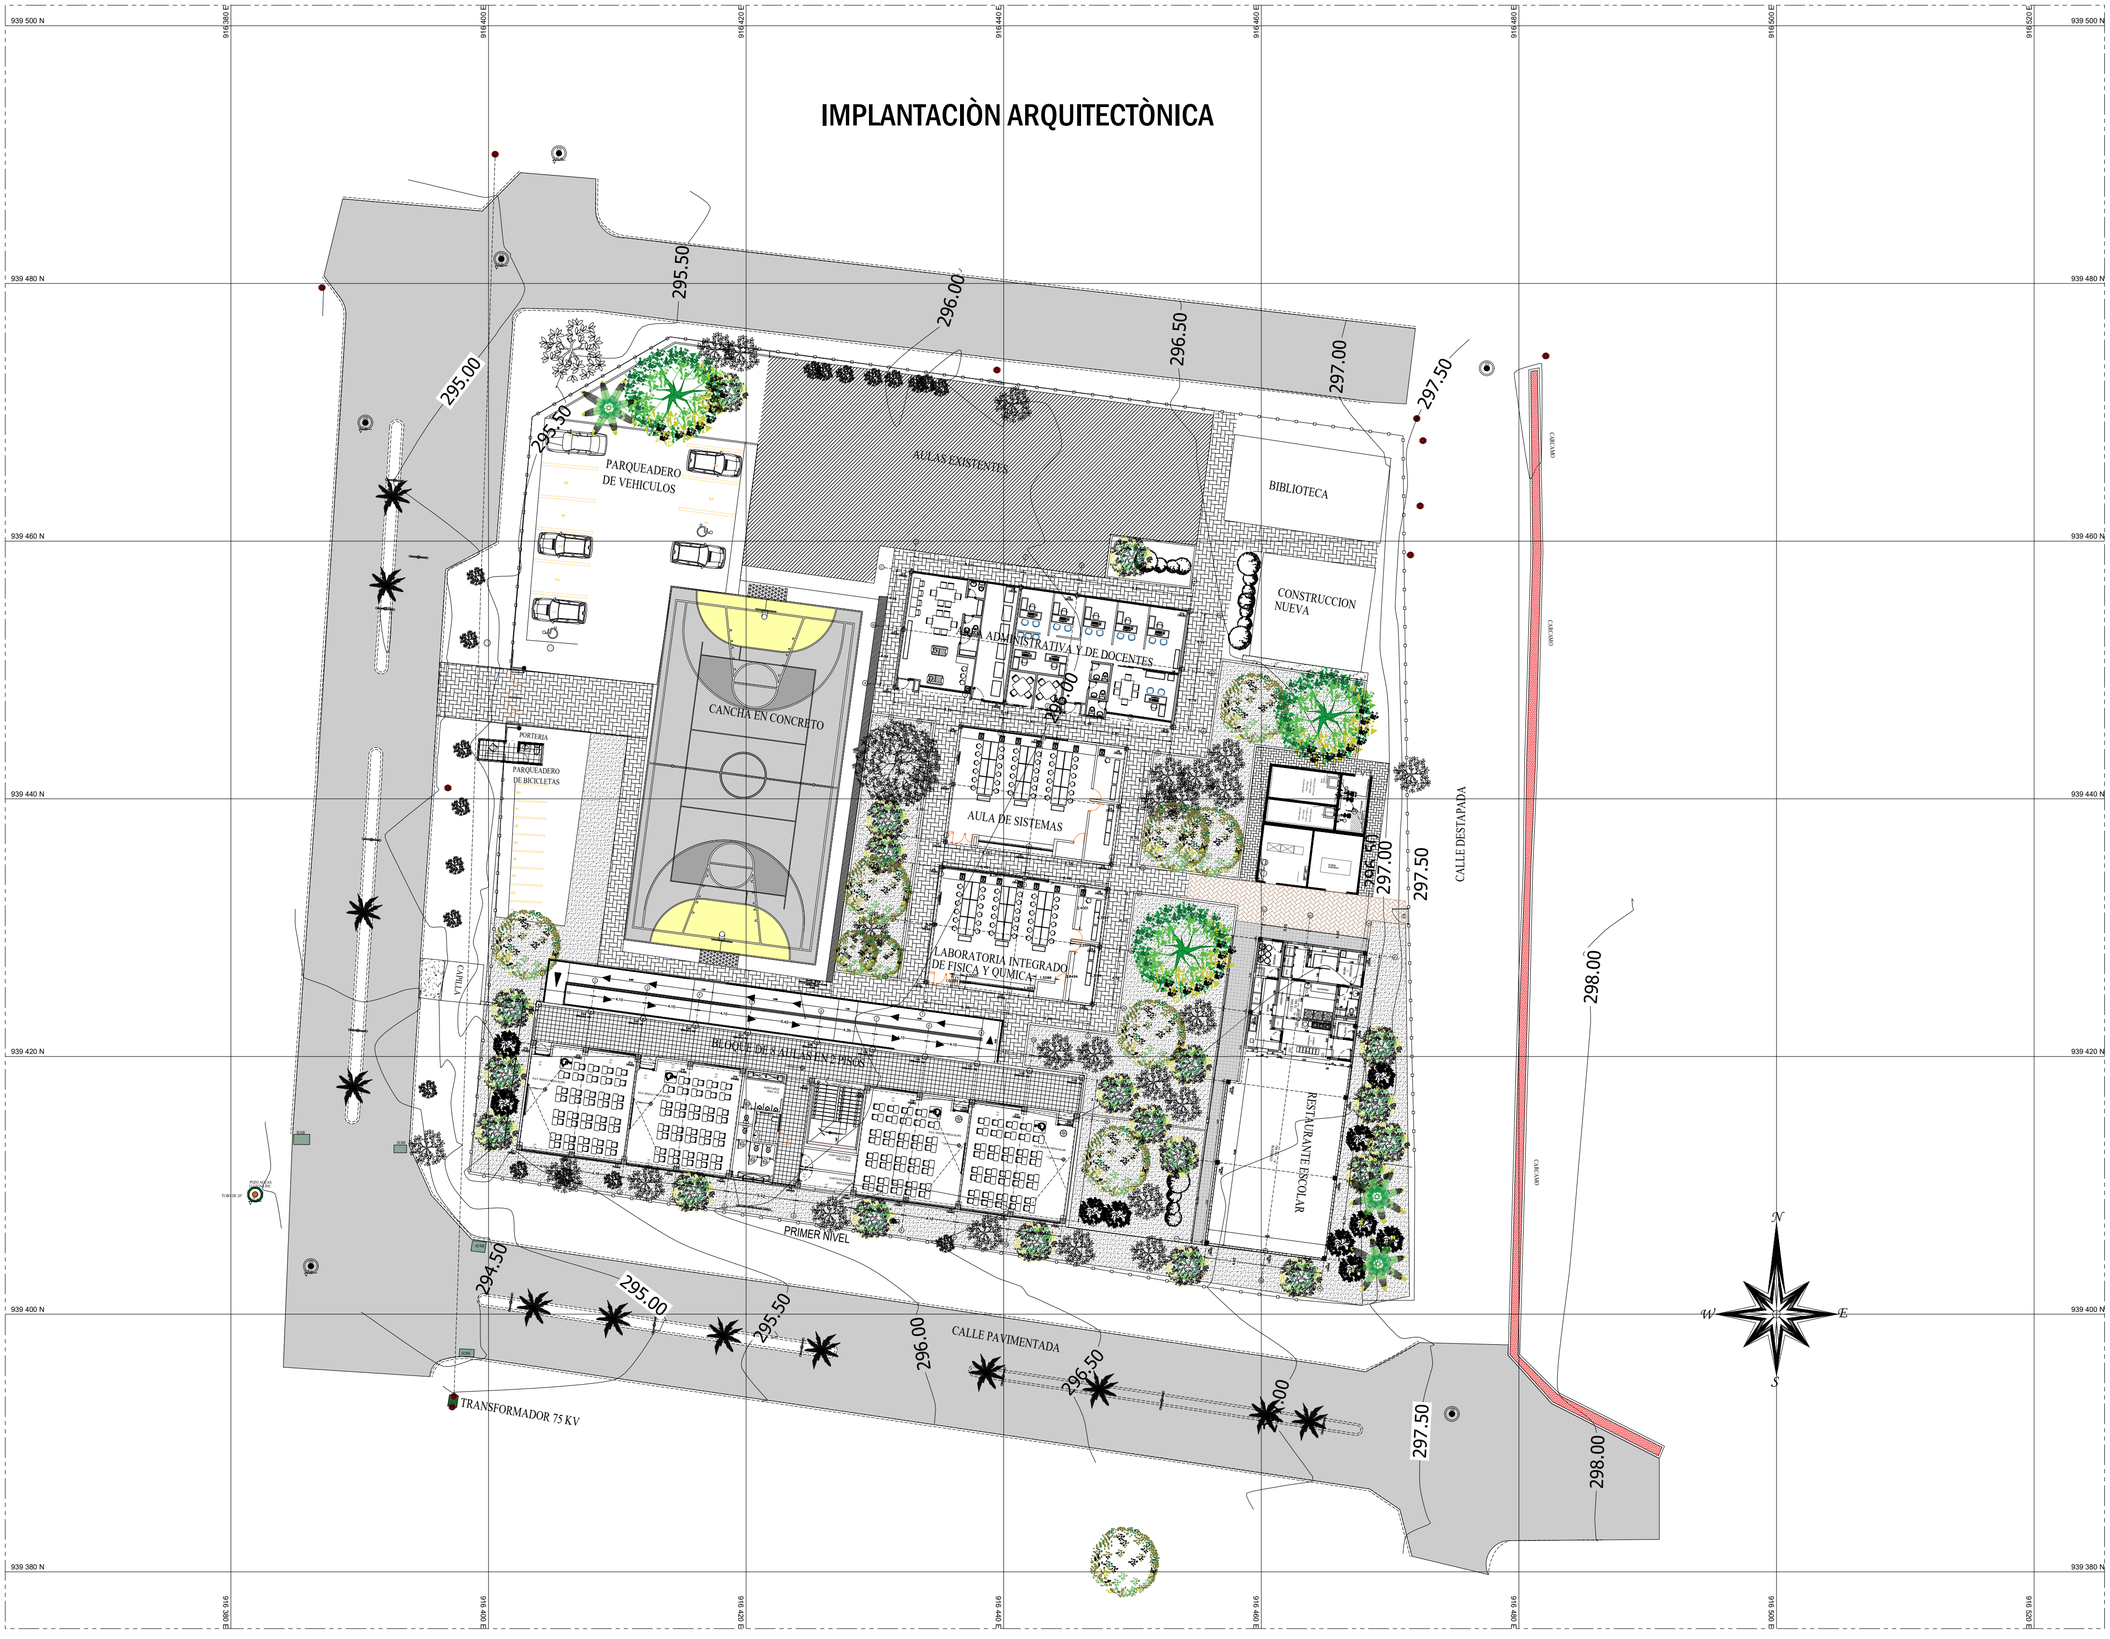

MUNICIPIO DE SUAREZ
DEPARTAMENTO DEL TOLIMA

PROYECTO :

INSTITUCIÓN EDUCATIVA SANTA ROSA DE LIMA

MUNICIPIO DE SUAREZ

DISEÑO :

ARQ. JESSICA SALAMANCA CONDE

MAT. A427322020-1075285520

REVISO :

EDWIN FERNANDO LOZANO CAMPOS

SECRETARIO DE PLANEACIÓN

PROPIETARIO :

MUNICIPIO DE SUAREZ

UBICACION :

DEPARTAMENTO DEL TOLIMA
MUNICIPIO DE SUAREZ
CARRERA 5 ENTRE CALLES 2 Y 3

CONTIENE

IMPLANTACIÓN ARQUITECTÓNICA

OBSERVACIONES :

DIGITALIZO :

Johan Espinosa

Dibujante Arquitectónico

DIBUJANTE :

ARCHIVO : 5. Implantación Colegio Propuesta – Copia V2.dwg

FECHA :

SEPTIEMBRE – 2024

ESCALA :

1:____200

PLANO No.

1 de 1

Implantación