

PLANTA ARQUITECTÓNICA RESTAURANTE ESCOLAR

ESCALA_____1:50

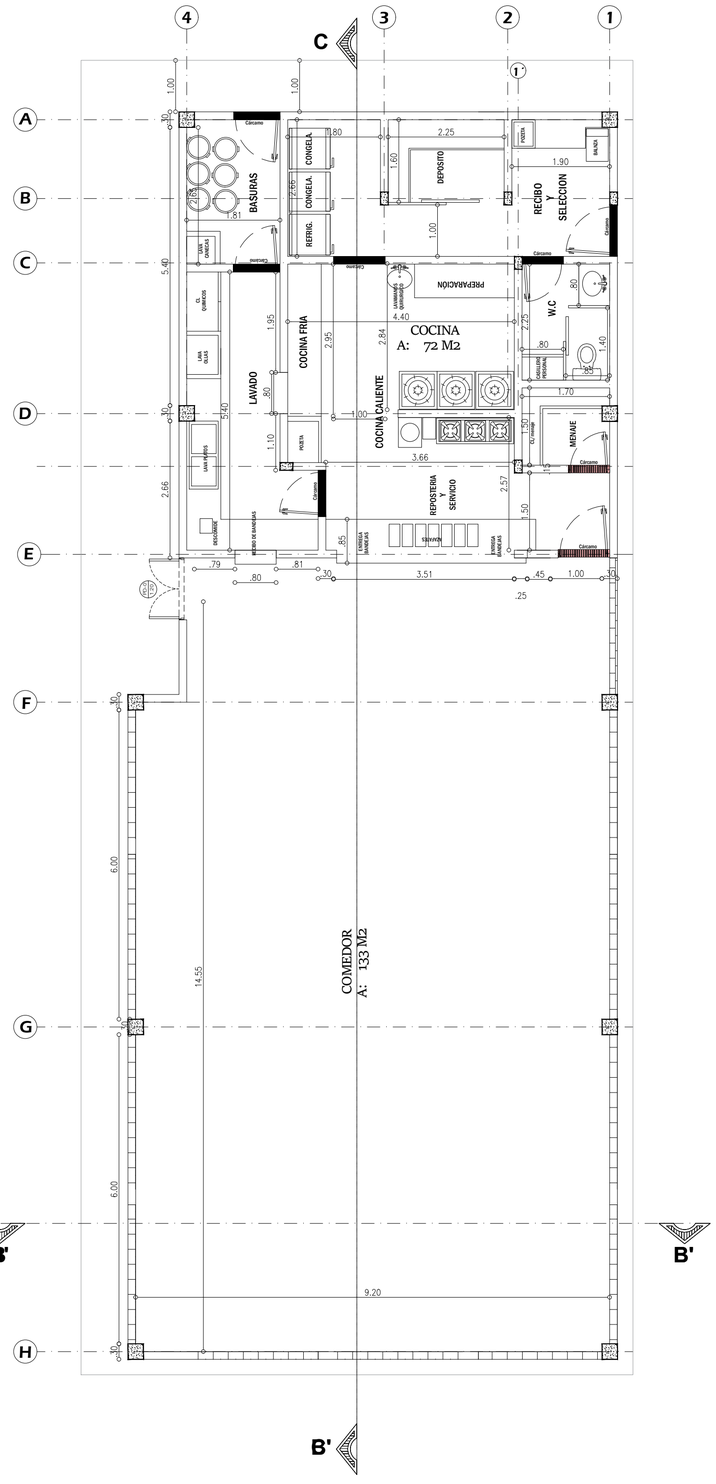

PLANTA DE CUBIERTA

ESCALA_____1:50

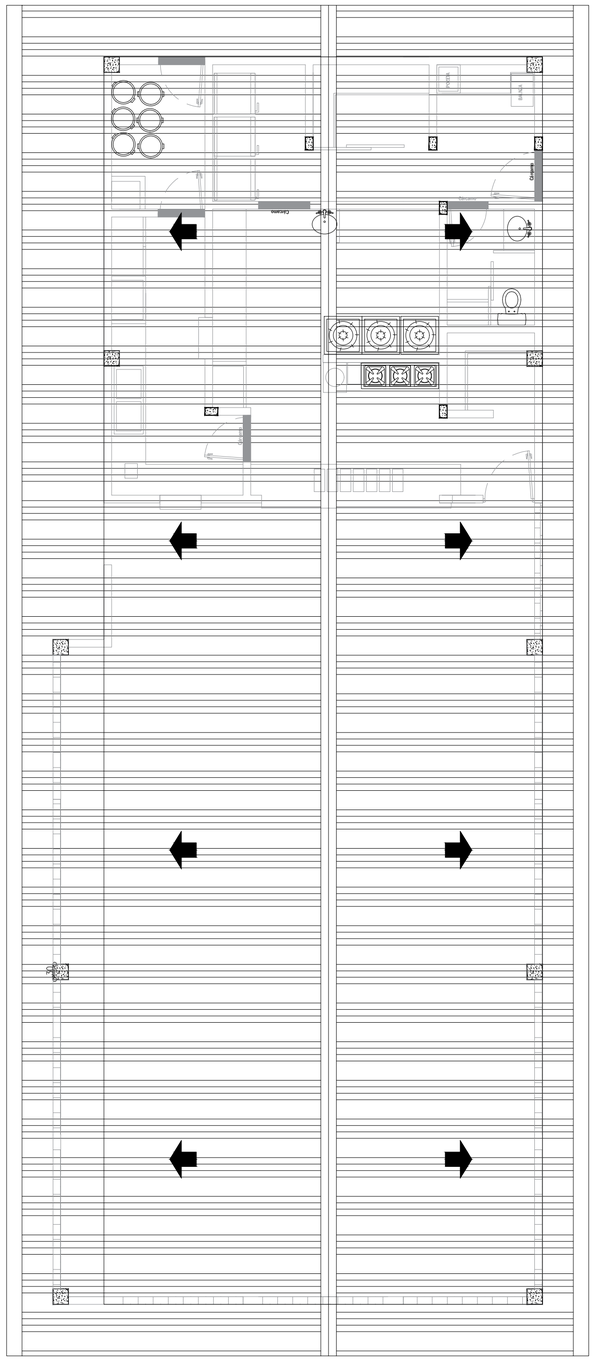

MUNICIPIO DE SUAREZ
DEPARTAMENTO DEL TOLIMA

PROYECTO :

INSTITUCIÓN EDUCATIVA SANTA ROSA DE LIMA
MUNICIPIO DE SUAREZ

DISEÑO :

ARQ. JESSICA SALAMANCA CONDE
MAT. No. A42732020-1075285520

REVISO :

EDWIN FERNANDO LOZANO CAMPOS
SECRETARIO DE PLANEACIÓN

PROPIETARIO :

MUNICIPIO DE SUAREZ

UBICACION :

DEPARTAMENTO DEL TOLIMA
MUNICIPIO DE SUAREZ
CARRERA 5 ENTRE CALLES 2 Y 3

CONTENE

RESTAURANTE
PLANTA ARQUITECTÓNICA
PLANTA DE CUBIERTA

OBSERVACIONES :

DIGITALIZO :

Johan Espinosa
Dibujante Arquitectónico

DIBUJANTE :

ARCHIVO : 7. Restaurante Escolar Suarez Tolima V1.dwg

FECHA :

SEPTIEMBRE – 2024


ESCALA :

1: ____75

PLANO No.


1
de2

Restaurante

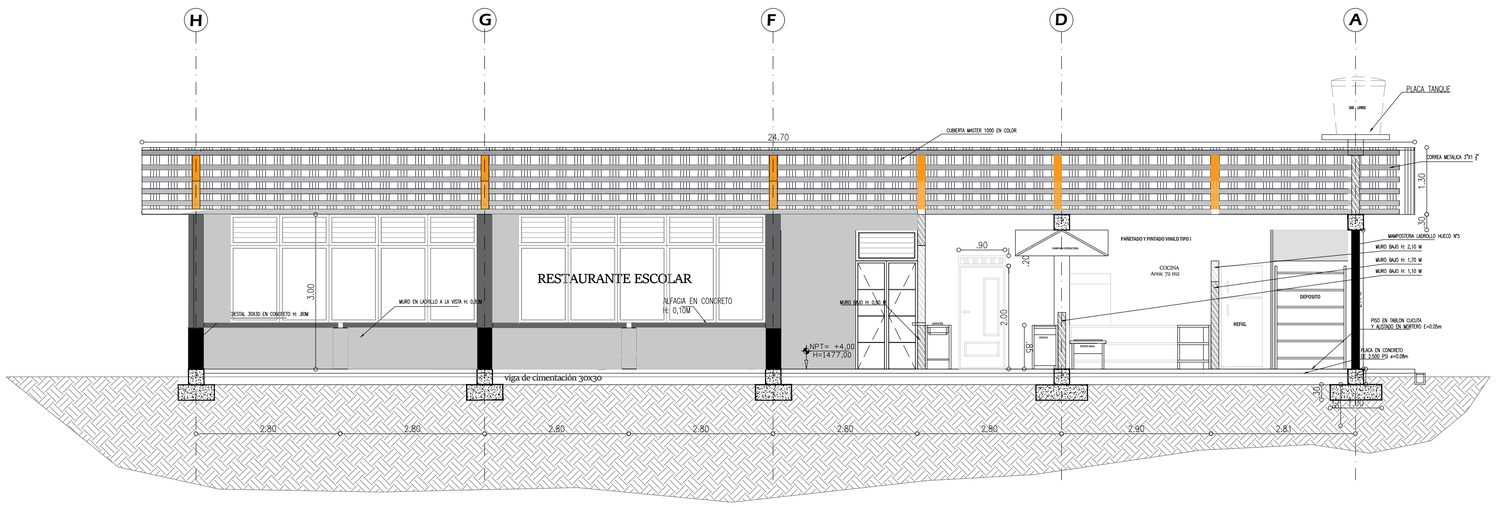


CORTE C-C'

ESCALA_____1:50

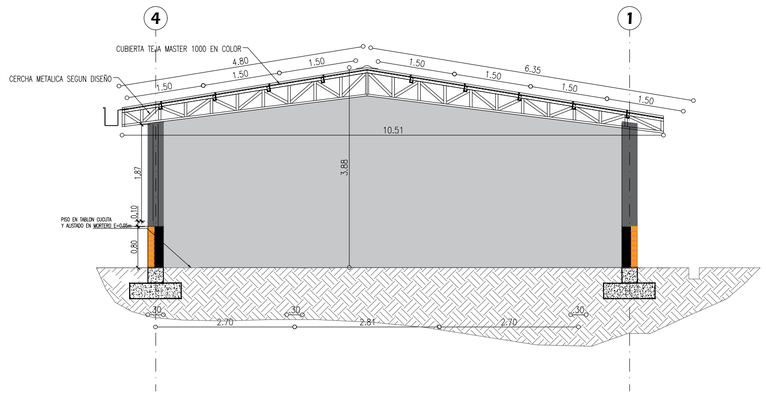

CORTE FACHADA B-B'

ESCALA_____1:50

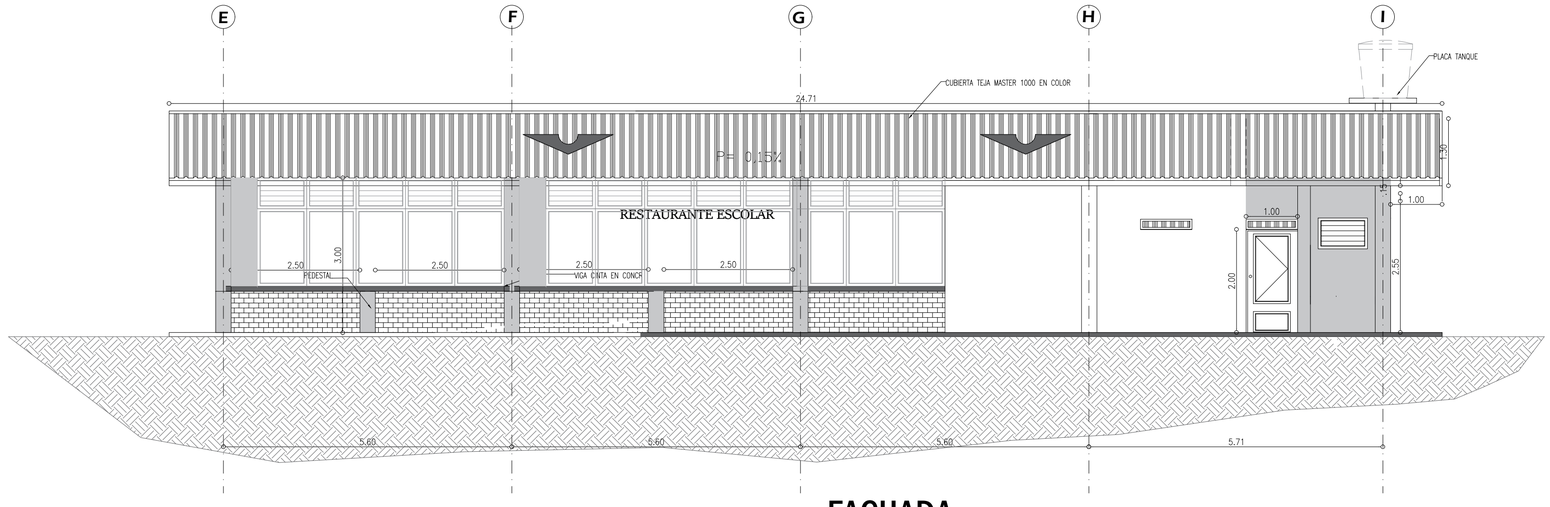

FACHADA

ESCALA_____1:50

MUNICIPIO DE SUAREZ
DEPARTAMENTO DEL TOLIMA

PROYECTO :

INSTITUCIÓN EDUCATIVA SANTA ROSA DE LIMA

MUNICIPIO DE SUAREZ

DISEÑO :

ARQ. JESSICA SALAMANCA CONDE

MAT. No. A42732020-1075285520

REVISO :

EDWIN FERNANDO LOZANO CAMPOS

SECRETARIO DE PLANEACIÓN

PROPIETARIO :

MUNICIPIO DE SUAREZ

UBICACION :

DEPARTAMENTO DEL TOLIMA
MUNICIPIO DE SUAREZ
CARRERA 5 ENTRE CALLES 2 Y 3

CONTIENE

RESTAURANTE
CORTE C-C'
CORTE FACHADA B-B'
FACHADA

OBSERVACIONES :

DIGITALIZO :

Johan Espinosa

Dibujante Arquitectónico

DIBUJANTE :

ARCHIVO : 7. Restaurante Escolar Suarez Tolima V1.dwg

FECHA :

SEPTIEMBRE – 2024

ESCALA :

1:_____75

PLANO No.

2 de 2

Restaurante