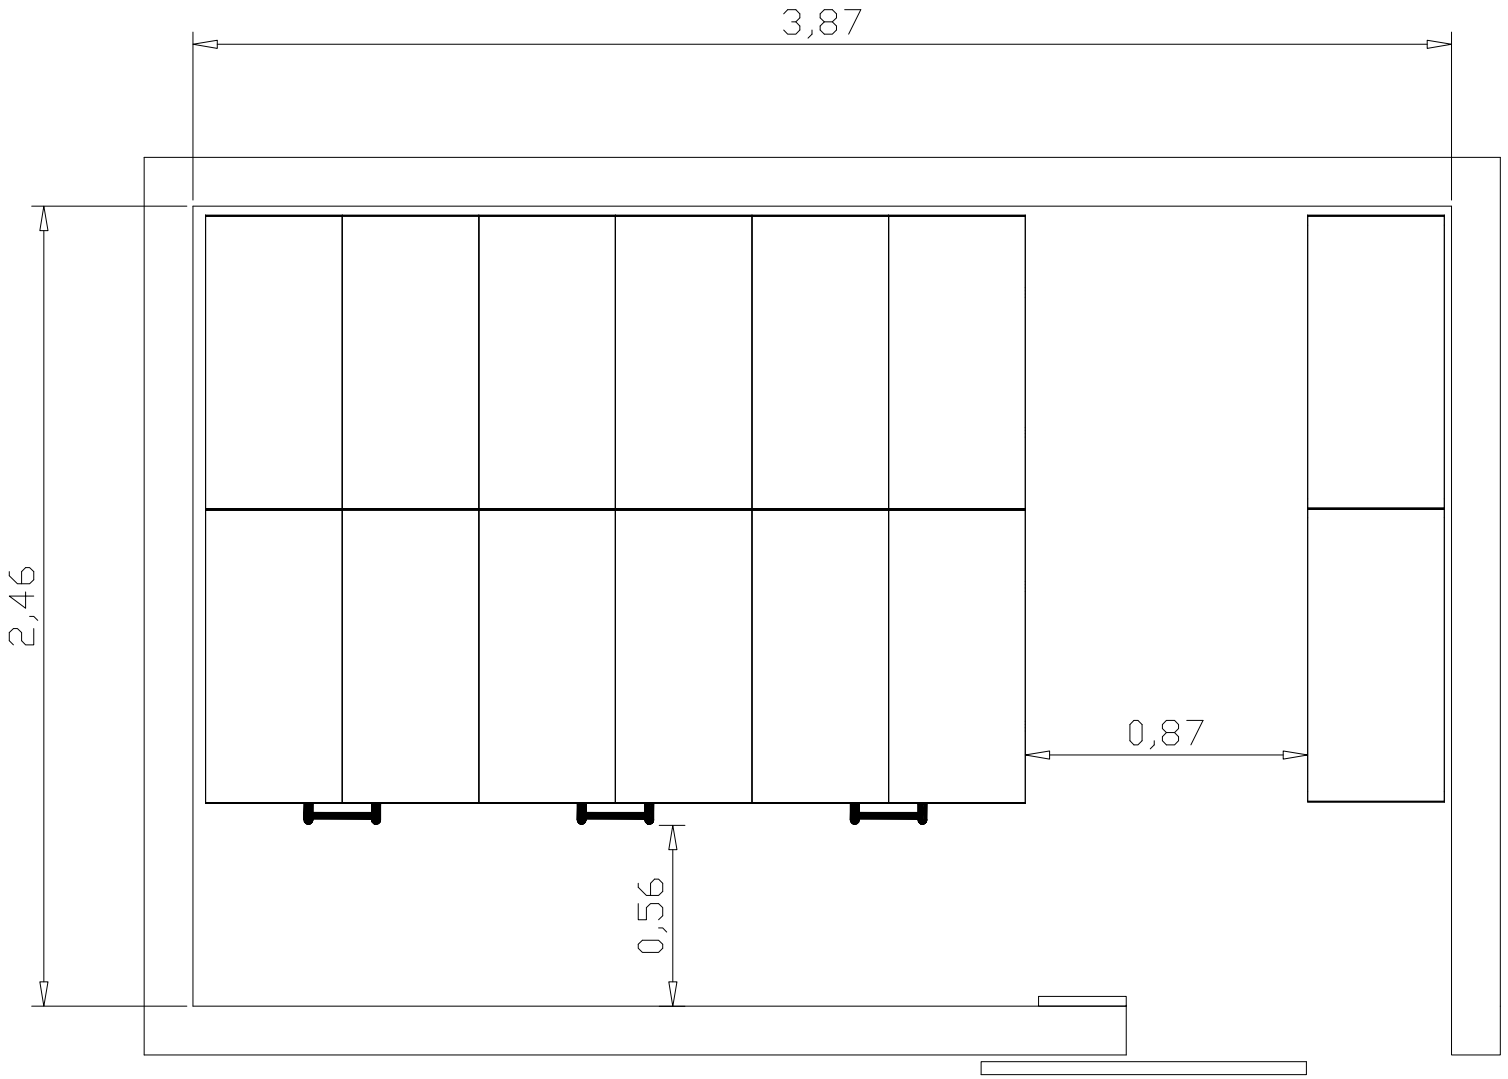



# ALTERNATIVA B 14
# SERVICIOS

COMPUMUEBLES®

| | |
|---|---|
| ELABORADO A : | ANTONIO PARDO |
| APROBADO POR: | |
| DISEÑADO POR : | AAA |
| DELINEADO POR : | AAA |
| ESC: 1:50 | FECHA: 27-3-2025 |

*APRUEBO DISEÑOS Y ACABADOS PARA SU FABRICACIÓN*

FIRMA

**CONVENCIONES**

| | | |
|---|---|---|
| P. Techo ___h | Mixto | Lleno |
| Panel 1.64h | Mixto | Lleno |
| Panel 1.27h | Mixto | Lleno |
| Panel 0.90h | Mixto | Lleno |
| Panel ___h | Mixto | Lleno |

Repisa cerrada · Repisa abierta · Archivador · Portateclado · Gaveta · Soporte torre

Troquel Pasacables

ARCHIVO : 0000